




4-DCE05-02-FACADE EST
1 : 200

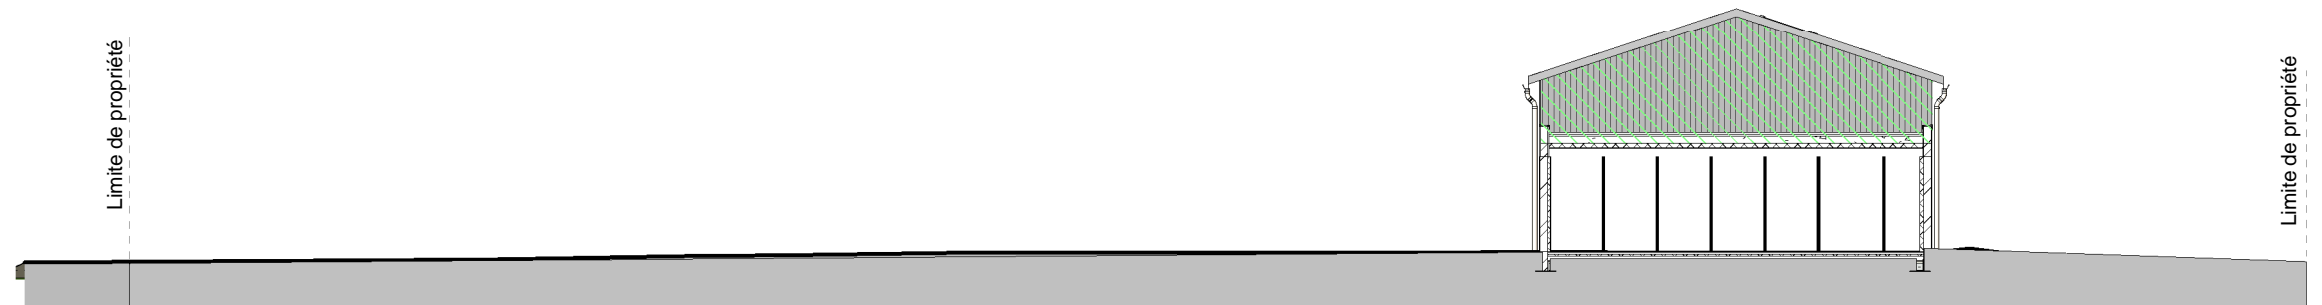


4-DCE05-02-FACADE NORD
1 : 200

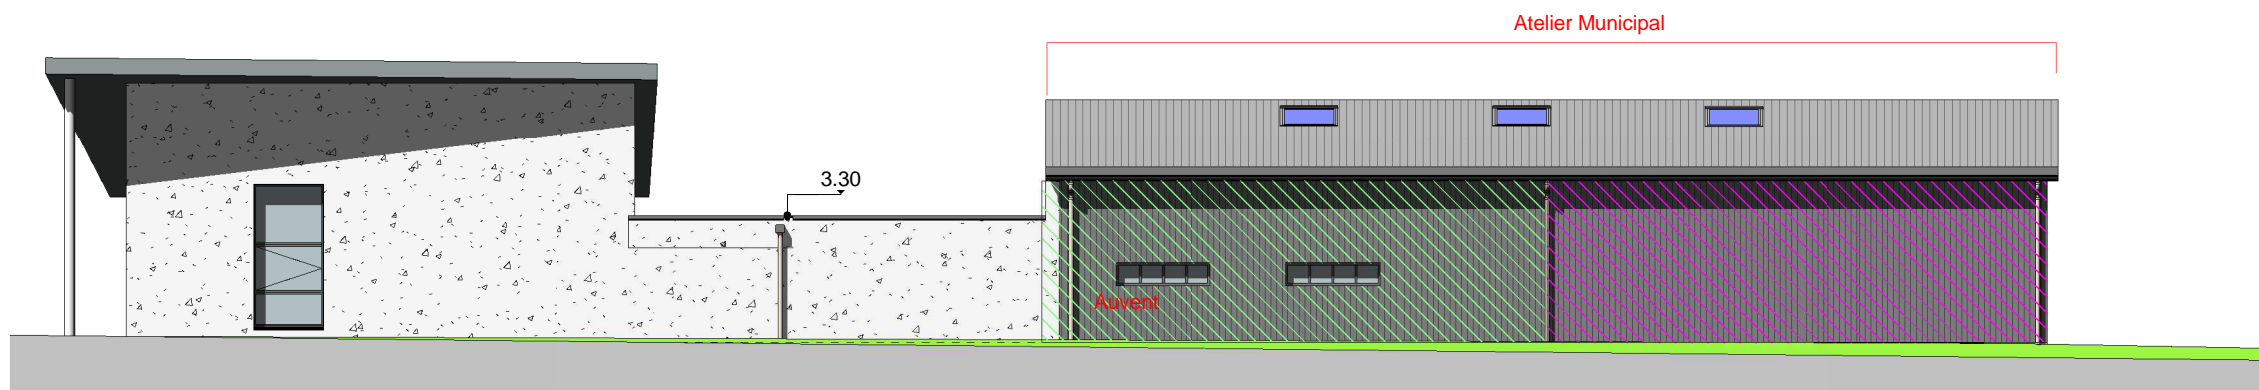

4-DCE05-02-FACADE OUEST
1 : 200

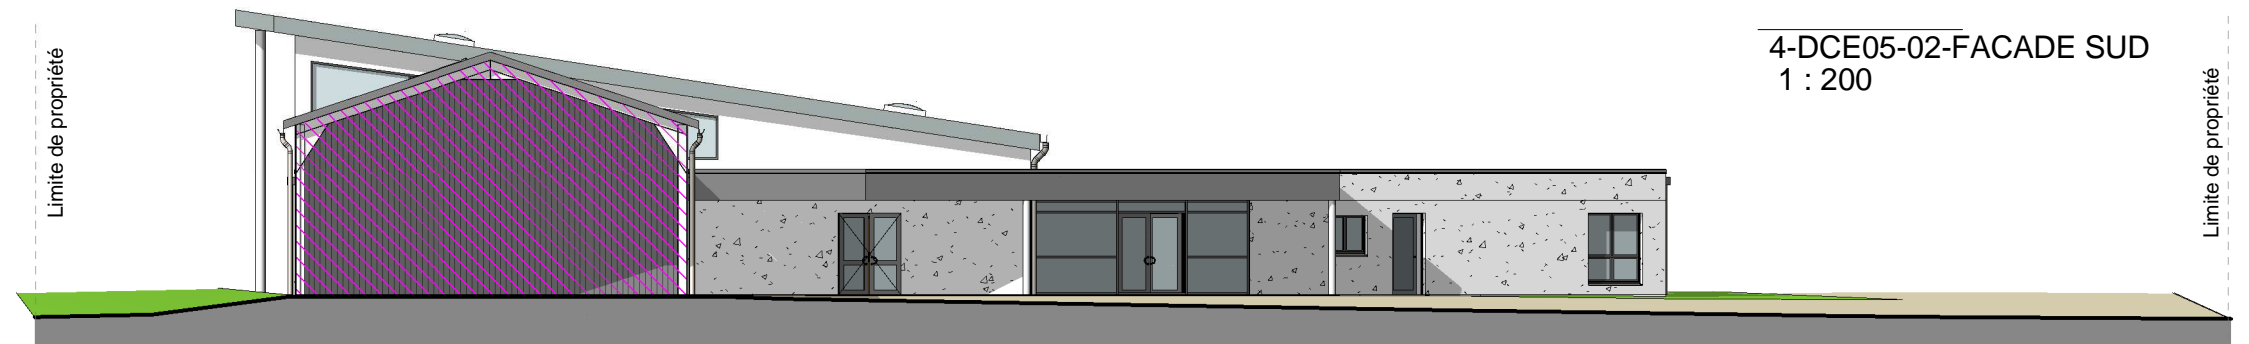

4-DCE05-02-FACADE SUD
1 : 200

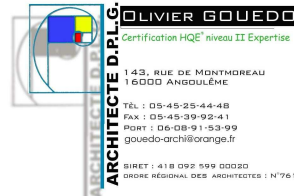Projet:	Maître d'ouvrage:	Maître d'oeuvre-Architecte:	Signature et tampon de l'architecte:	DCE	ELEVATIONS												
CONSTRUCTION D'UN ATELIER MUNICIPAL AUSSAC VADALLE	MAIRIE AUSSAC VADALLE	<div></div>		<table><tr><td>ESQ</td><td>DCE</td></tr><tr><td>APD</td><td>EXE</td></tr><tr><td>DPC</td><td>DOE</td></tr></table>	ESQ	DCE	APD	EXE	DPC	DOE	<table><tr><td>Echelle:</td><td>1 : 200</td></tr><tr><td>Date:</td><td>22/01/2013 15:10:04</td></tr><tr><td>Repère:</td><td>4-DCE05-02</td></tr></table>	Echelle:	1 : 200	Date:	22/01/2013 15:10:04	Repère:	4-DCE05-02
ESQ	DCE																
APD	EXE																
DPC	DOE																
Echelle:	1 : 200																
Date:	22/01/2013 15:10:04																
Repère:	4-DCE05-02																