


Extension Atelier Municipal

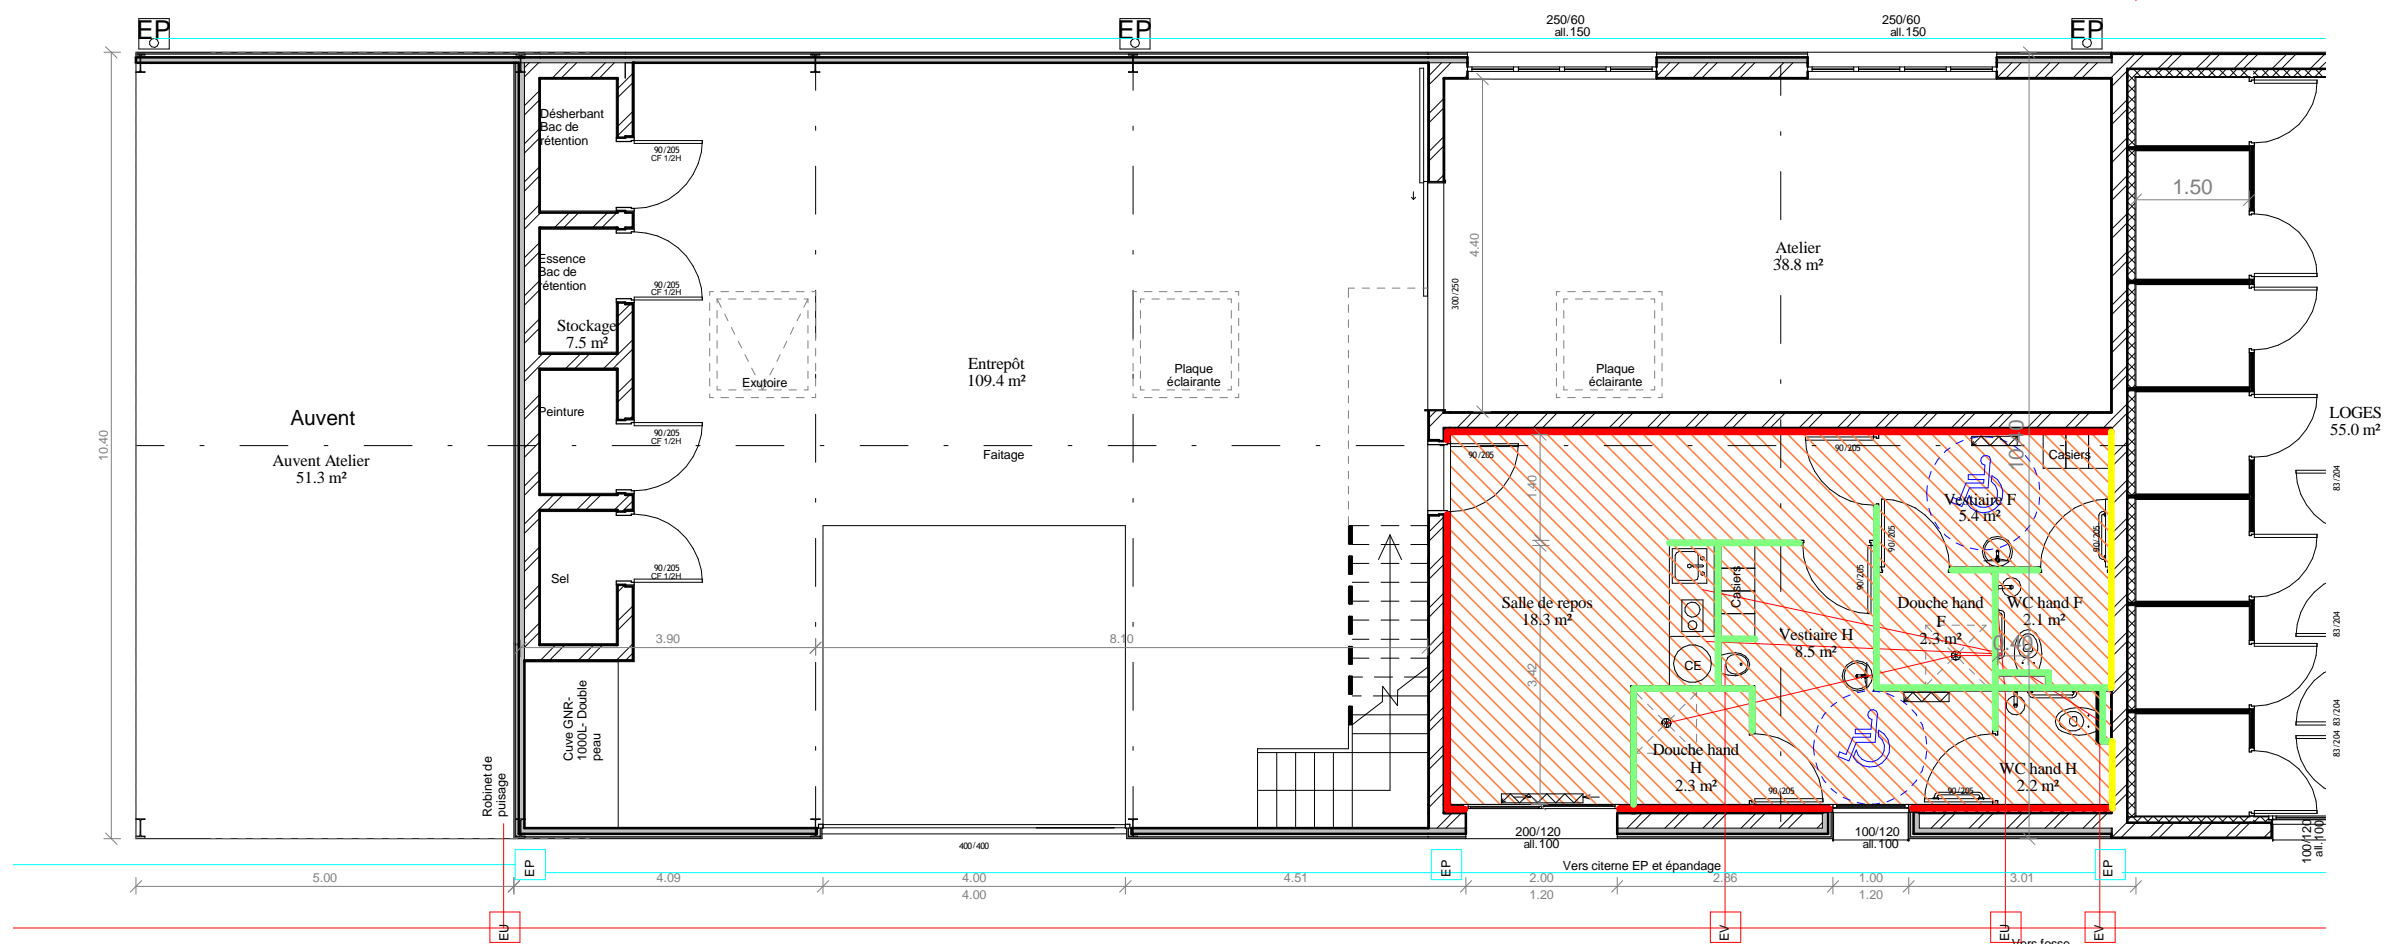

4-DCE08-01
1 : 100

| | | | | | | | | | | | |
|--|-------------------------------------|---|---|--|-------------------------------|-----|-------|-----|-------|-----|--|
| <p>Projet:</p> | <p>Maître d'ouvrage:</p> | <p>Maître d'oeuvre-Architecte:</p> | <p>Signature et tampon de l'architecte:</p> | <p>DCE</p> | <p>PLAN PROJET RDC</p> | | | | | | |
| <p>CONSTRUCTION D'UN ATELIER MUNICIPAL AUSSAC VADALLE</p> | <p>MAIRIE AUSSAC VADALLE</p> | | | <table border="1"> <tr> <td>(ESQ)</td> <td>DCE</td> </tr> <tr> <td>(APD)</td> <td>EXE</td> </tr> <tr> <td>(DPC)</td> <td>DOE</td> </tr> </table> | (ESQ) | DCE | (APD) | EXE | (DPC) | DOE | <p>Echelle: 1 : 100</p> <p>Date: 22/01/2013 11:43:12</p> <p>Repère: 4-DCE08-01</p> |
| (ESQ) | DCE | | | | | | | | | | |
| (APD) | EXE | | | | | | | | | | |
| (DPC) | DOE | | | | | | | | | | |