


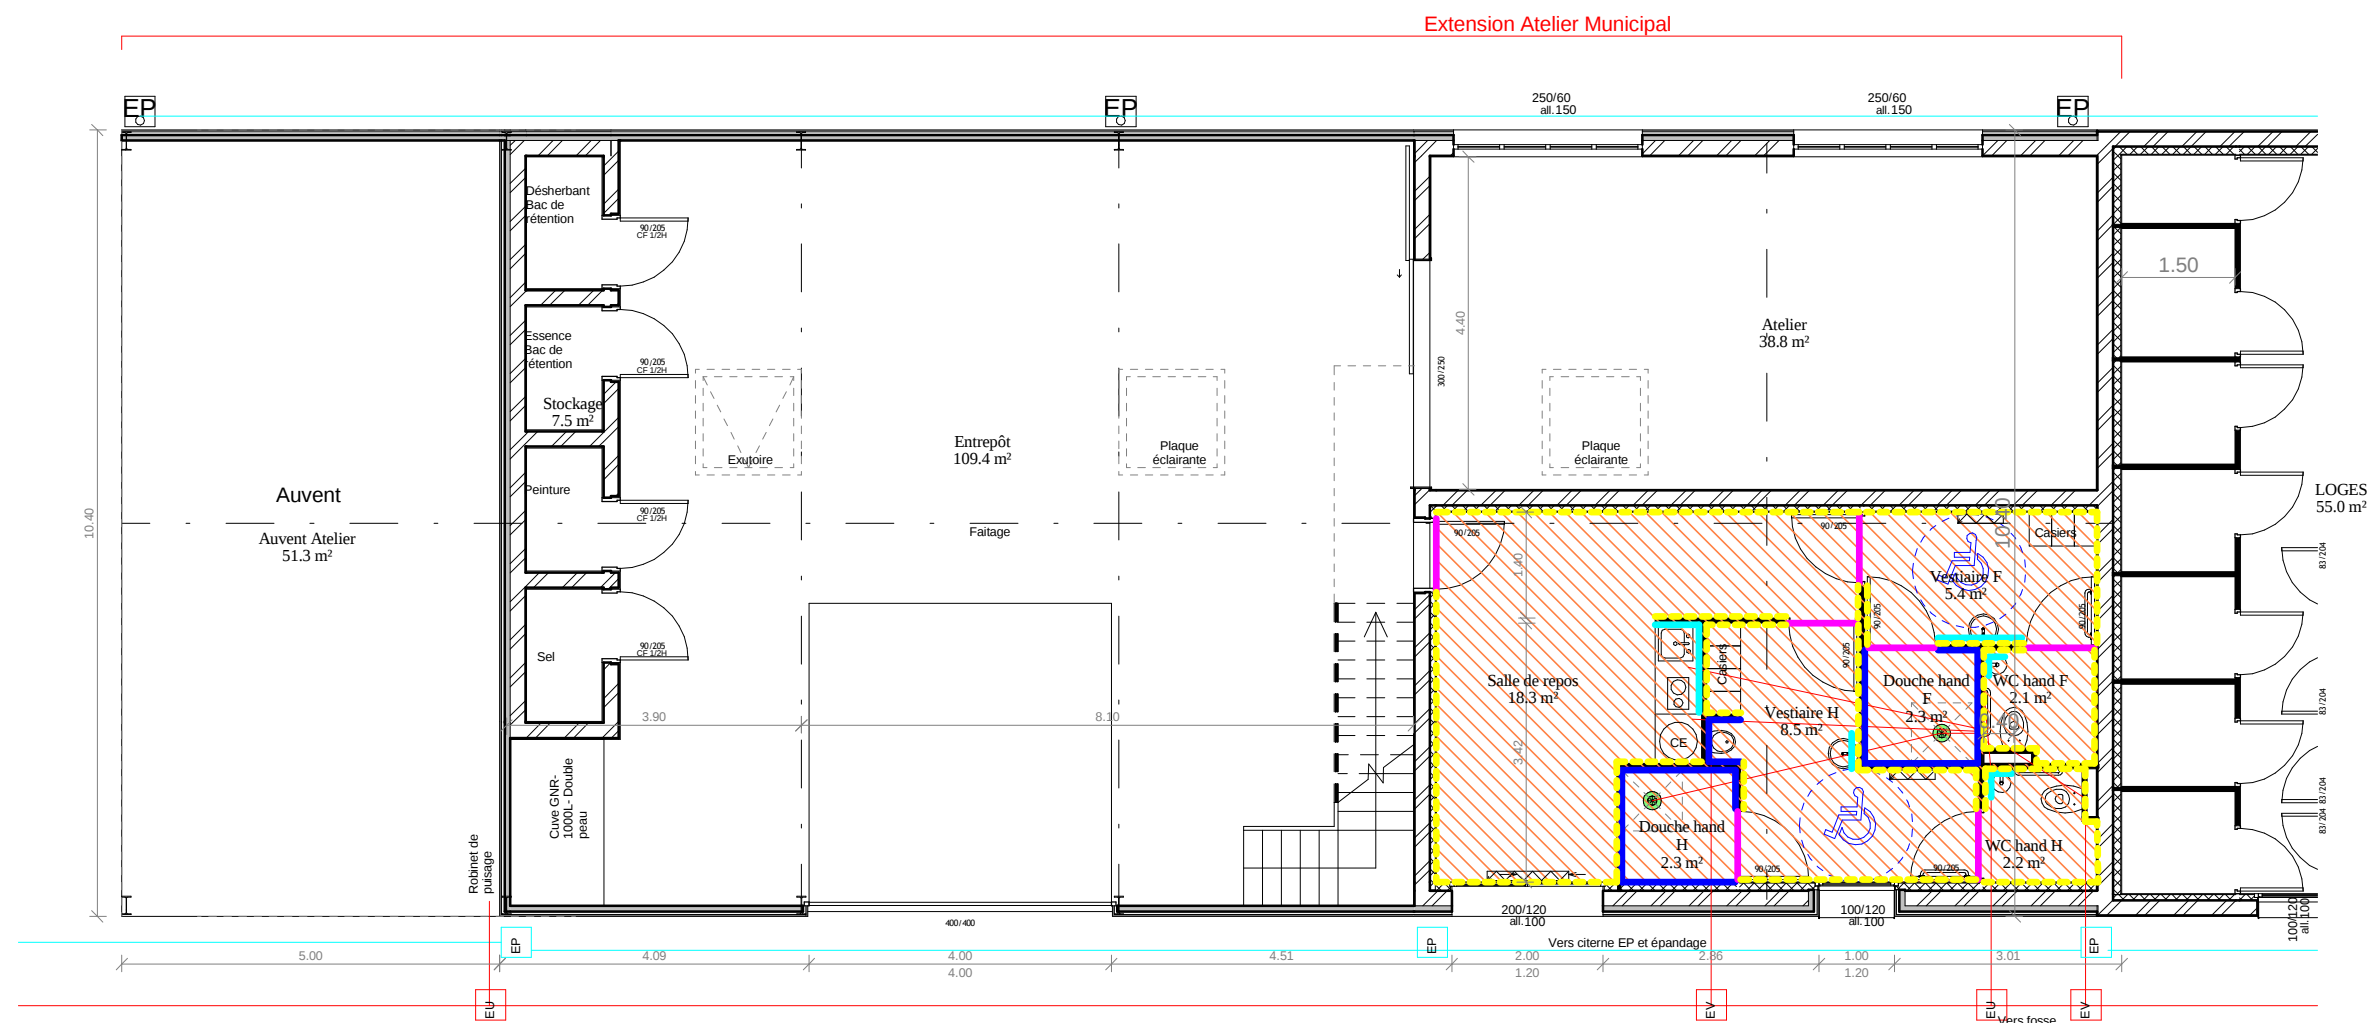

4-DCE09-01
1 : 100

Projet:
CONSTRUCTION D'UN ATELIER MUNICIPAL AUSSAC VADALLE

Maître d'ouvrage:
MAIRIE AUSSAC VADALLE

Maître d'oeuvre-Architecte:	Signature et tampon de l'architecte:
 OLIVIER GOUEDO Certification HQE niveau II Expertise 143, RUE DE MONTMOREAU 16000 ANGOULÊME TEL : 05-45-25-44-48 FAX : 05-45-39-92-41 PORT : 06-08-91-53-99 gouedo-arch@orange.fr SIRET : 418 092 599 0000 ORDRE REGIONAL DES ARCHITECTES : N°761	

DCE		PLAN PROJET RDC	
	DCE	Echelle:	1 : 100
	EXE	Date:	22/01/2013 15:10:07
	DOE	Repère:	4-DCE09-01