Extension Atelier Municipal

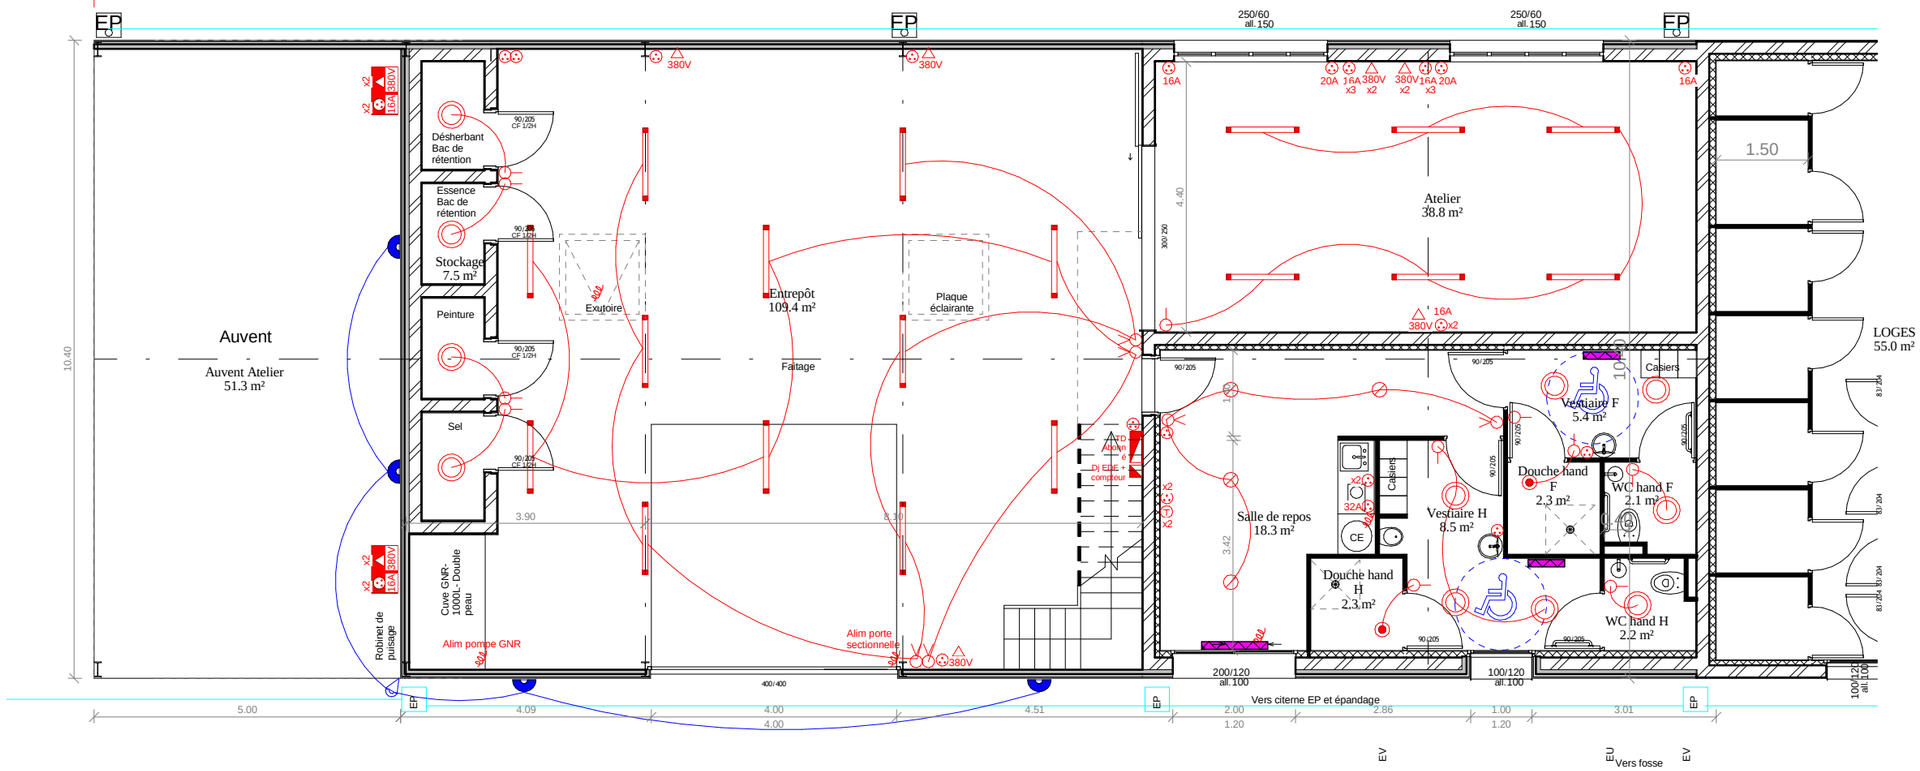

4-DCE11-01
1 : 100

Projet: **CONSTRUCTION D'UN ATELIER MUNICIPAL** AUSSAC VADALLE	**Maître d'ouvrage:** **MAIRIE AUSSAC VADALLE**	**Maître d'oeuvre-Architecte:** OLIVIER GOUEDO Certification HQE niveau II Expertise 143, RUE DE MONTMOREAU 16000 ANGOULÊME TÉL : 05-45-25-44-48 FAX : 05-45-39-92-41 PORT : 06-08-91-53-99 gouedo-archi@orange.fr SIRET : 418 092 599 00020 ORDRE RÉGIONAL DES ARCHITECTES : N°761 ARCHITECTE D.P.L.G	Signature et tampon de l'architecte:	**DCE** ESQ DCE APD EXE DPC DOE	PLAN PROJET RDC Echelle: 1 : 100 Date: 22/01/2013 11:43:14 Repère: 4-DCE11-01