


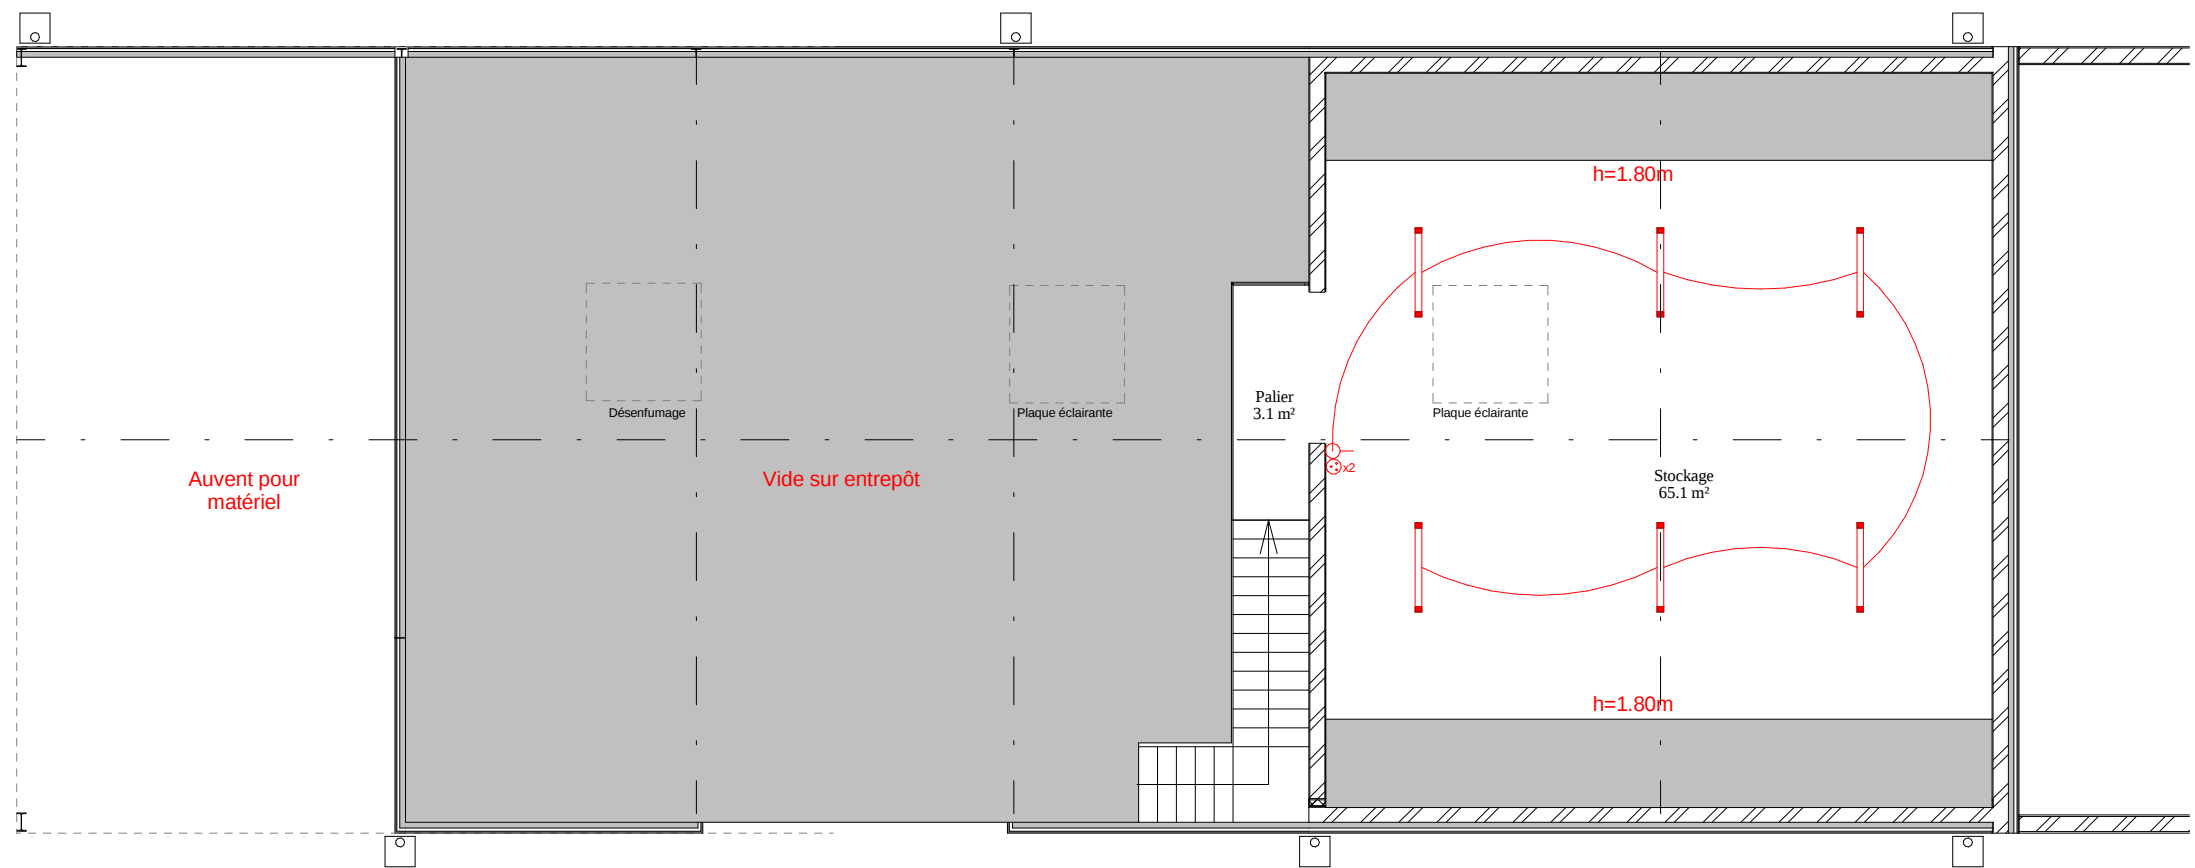

4-DCE11-02
1 : 100

Projet:	Maître d'ouvrage:	Maître d'oeuvre-Architecte:	Signature et tampon de l'architecte:	DCE ESQ DCE APD EXE DPC DOE PLAN R+1 PROJET
CONSTRUCTION D'UN ATELIER MUNICIPAL AUSSAC VADALLE	MAIRIE AUSSAC VADALLE	ARCHITECTE D.P.L.G. OLIVIER GOUEDO Certification HQE niveau II Expertise 143, RUE DE MONTMOREAU 16000 ANGOULÊME Tél : 05-45-25-44-48 Fax : 05-45-39-92-41 Port : 06-08-91-53-99 gouedo-arch@orange.fr SIRET : 418 092 599 0000 ORDRE REGIONAL DES ARCHITECTES : N°761		Echelle:1 : 100 Date:22/01/2013 11:43:14 Repère:4-DCE11-02