


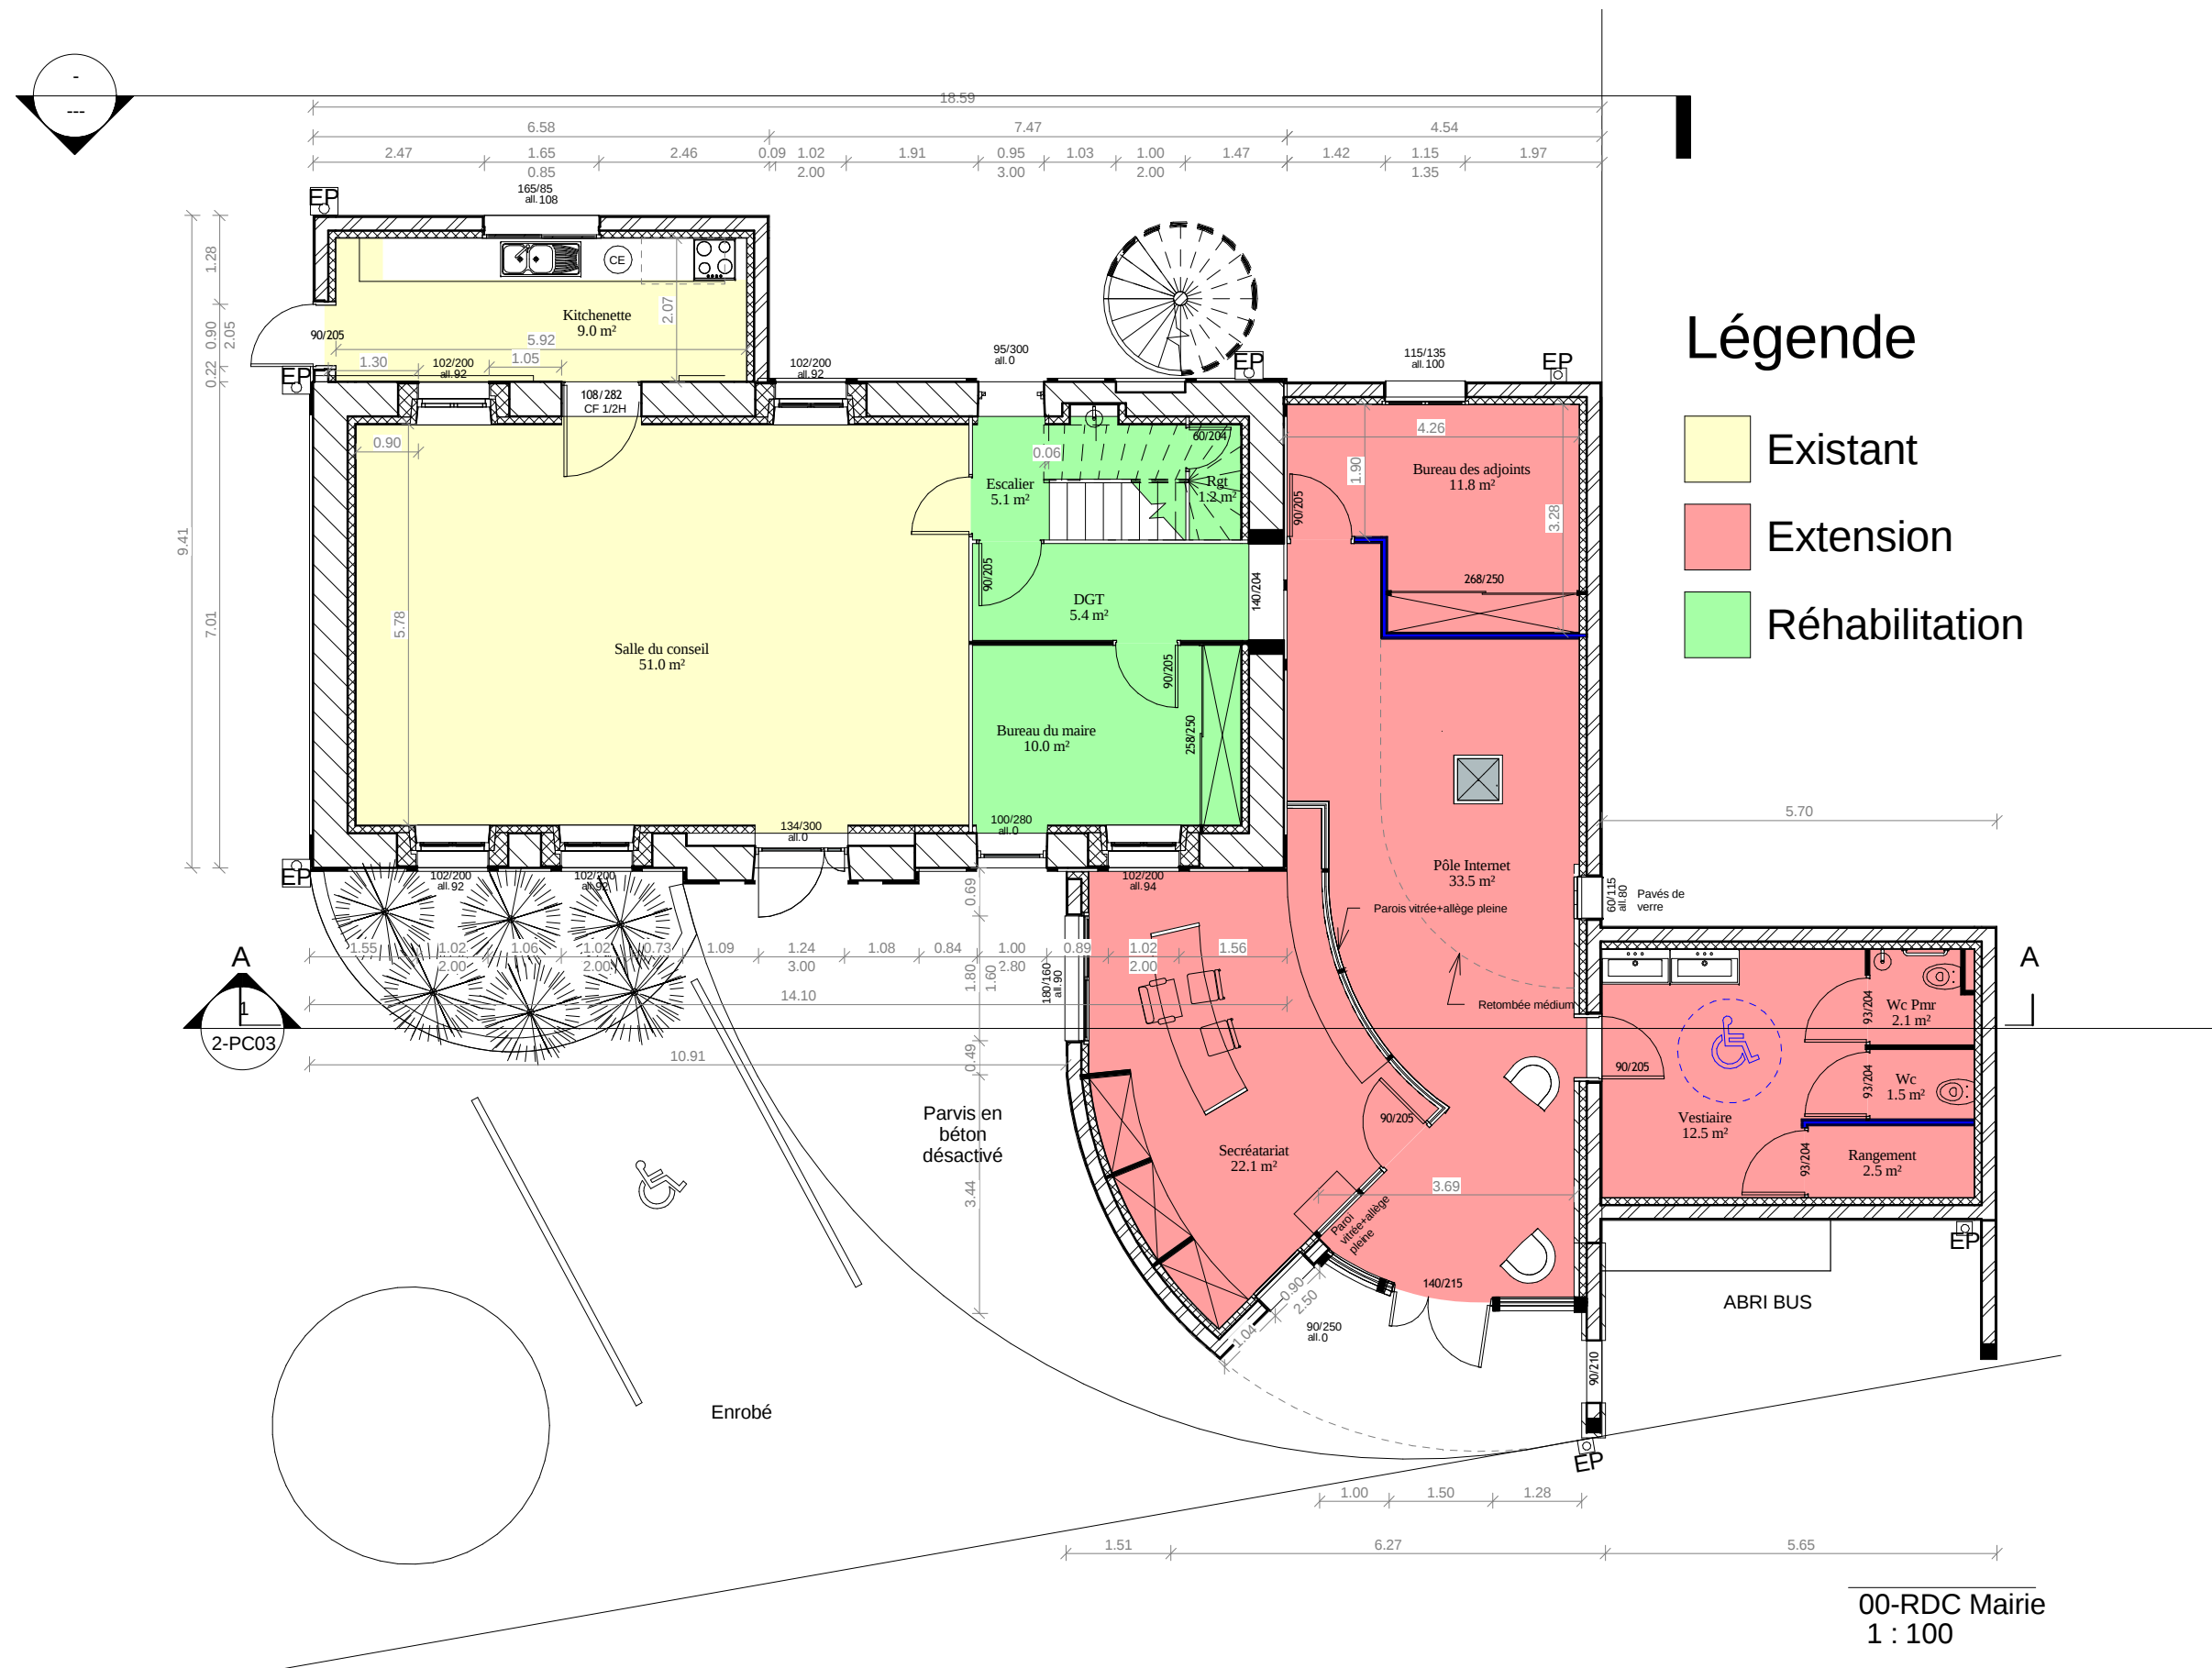

Légende

- Existant
- Extension
- Réhabilitation

00-RDC Mairie
1 : 100

Projet:	Maître d'ouvrage:	Maître d'oeuvre-Architecte:	Signature et tampon de l'architecte:	PERMIS MODIFICATIF <table><tr><td>ESQ</td><td>DCE</td></tr><tr><td>APD</td><td>EXE</td></tr><tr><td>DPM</td><td>DOE</td></tr></table>	ESQ	DCE	APD	EXE	DPM	DOE	PLAN RDC
ESQ	DCE										
APD	EXE										
DPM	DOE										
EXTENSION D'UNE MAIRIE AUSSAC VADALLE	MAIRIE D'AUSSAC VADALLE	ARCHITECTE D.P.L.G. OLIVIER GOUEDO Certification HQE[®] niveau II Expertise 143, RUE DE MONTMDREAU 16000 ANGOULÊME Tél : 05-45-25-44-48 Fax : 05-45-39-92-41 Port : 06-08-91-53-99 gouedo-arch@orange.fr SIRET : 418 092 199 0000 ORDRE RÉGIONAL DES ARCHITECTES : N°761		Echelle:1 : 100 Date:26/11/2014 08:34:10 Repère:2-PCAnnexe01							