


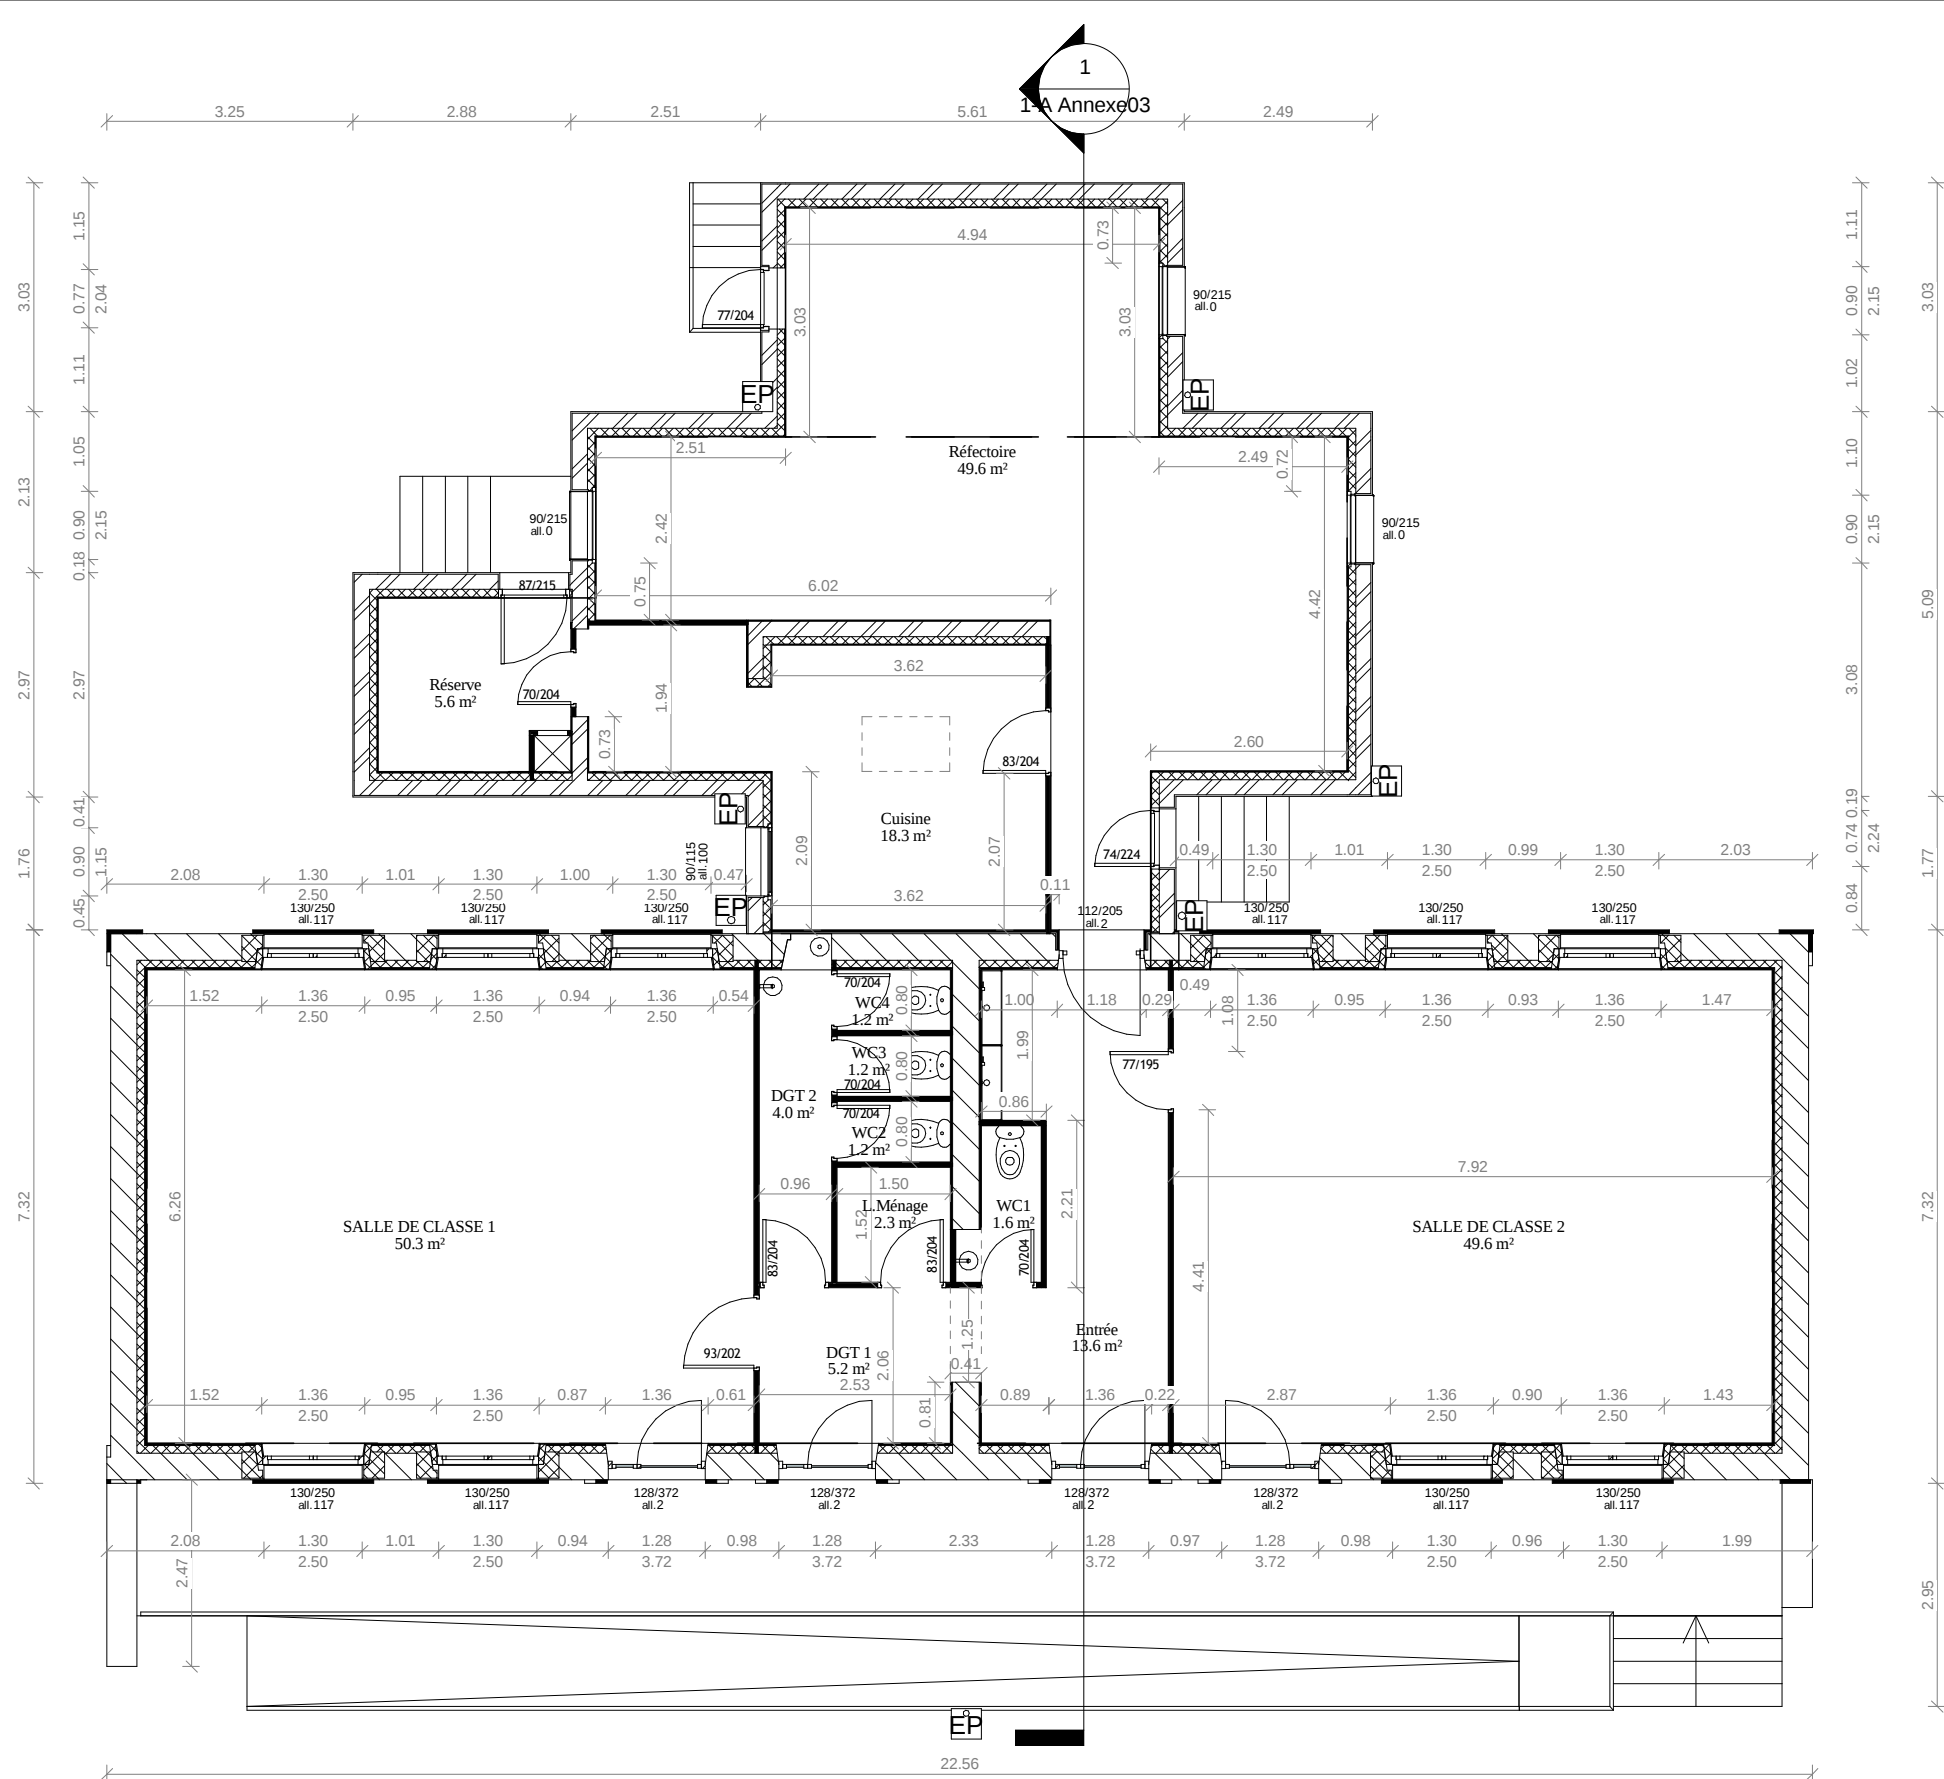

00-RDC Ecole
1 : 100

Projet:

AMENAGEMENT D'UN RESTAURANT
SCOLAIRE
AUSSAC VADALLE

Maître d'ouvrage:

MAIRIE D'AUSSAC VADALLE

Auteur

Maître d'oeuvre-Architecte:
**OLIVIER GOUEDO**
Certification HQE niveau II Expertise
143, RUE DE MONTMOREAU
16000 ANGOULÊME
TEL : 05-45-25-44-48
FAX : 05-45-39-92-41
PORT : 06-08-91-53-99
gouedo-arch@orange.fr
SIRET : 418 092 199 0000
ORDRE REGIONAL DES ARCHITECTES : N°761

Signature et tampon de l'architecte:

PERMIS DE
DEMOLIR

ESQ	DCE
APD	EXE
DPC	DOE

PLAN RDC EXISTANT

Echelle:	1 : 100
Date:	25/10/2012 11:45:53
Repère:	1-A Annexe01