


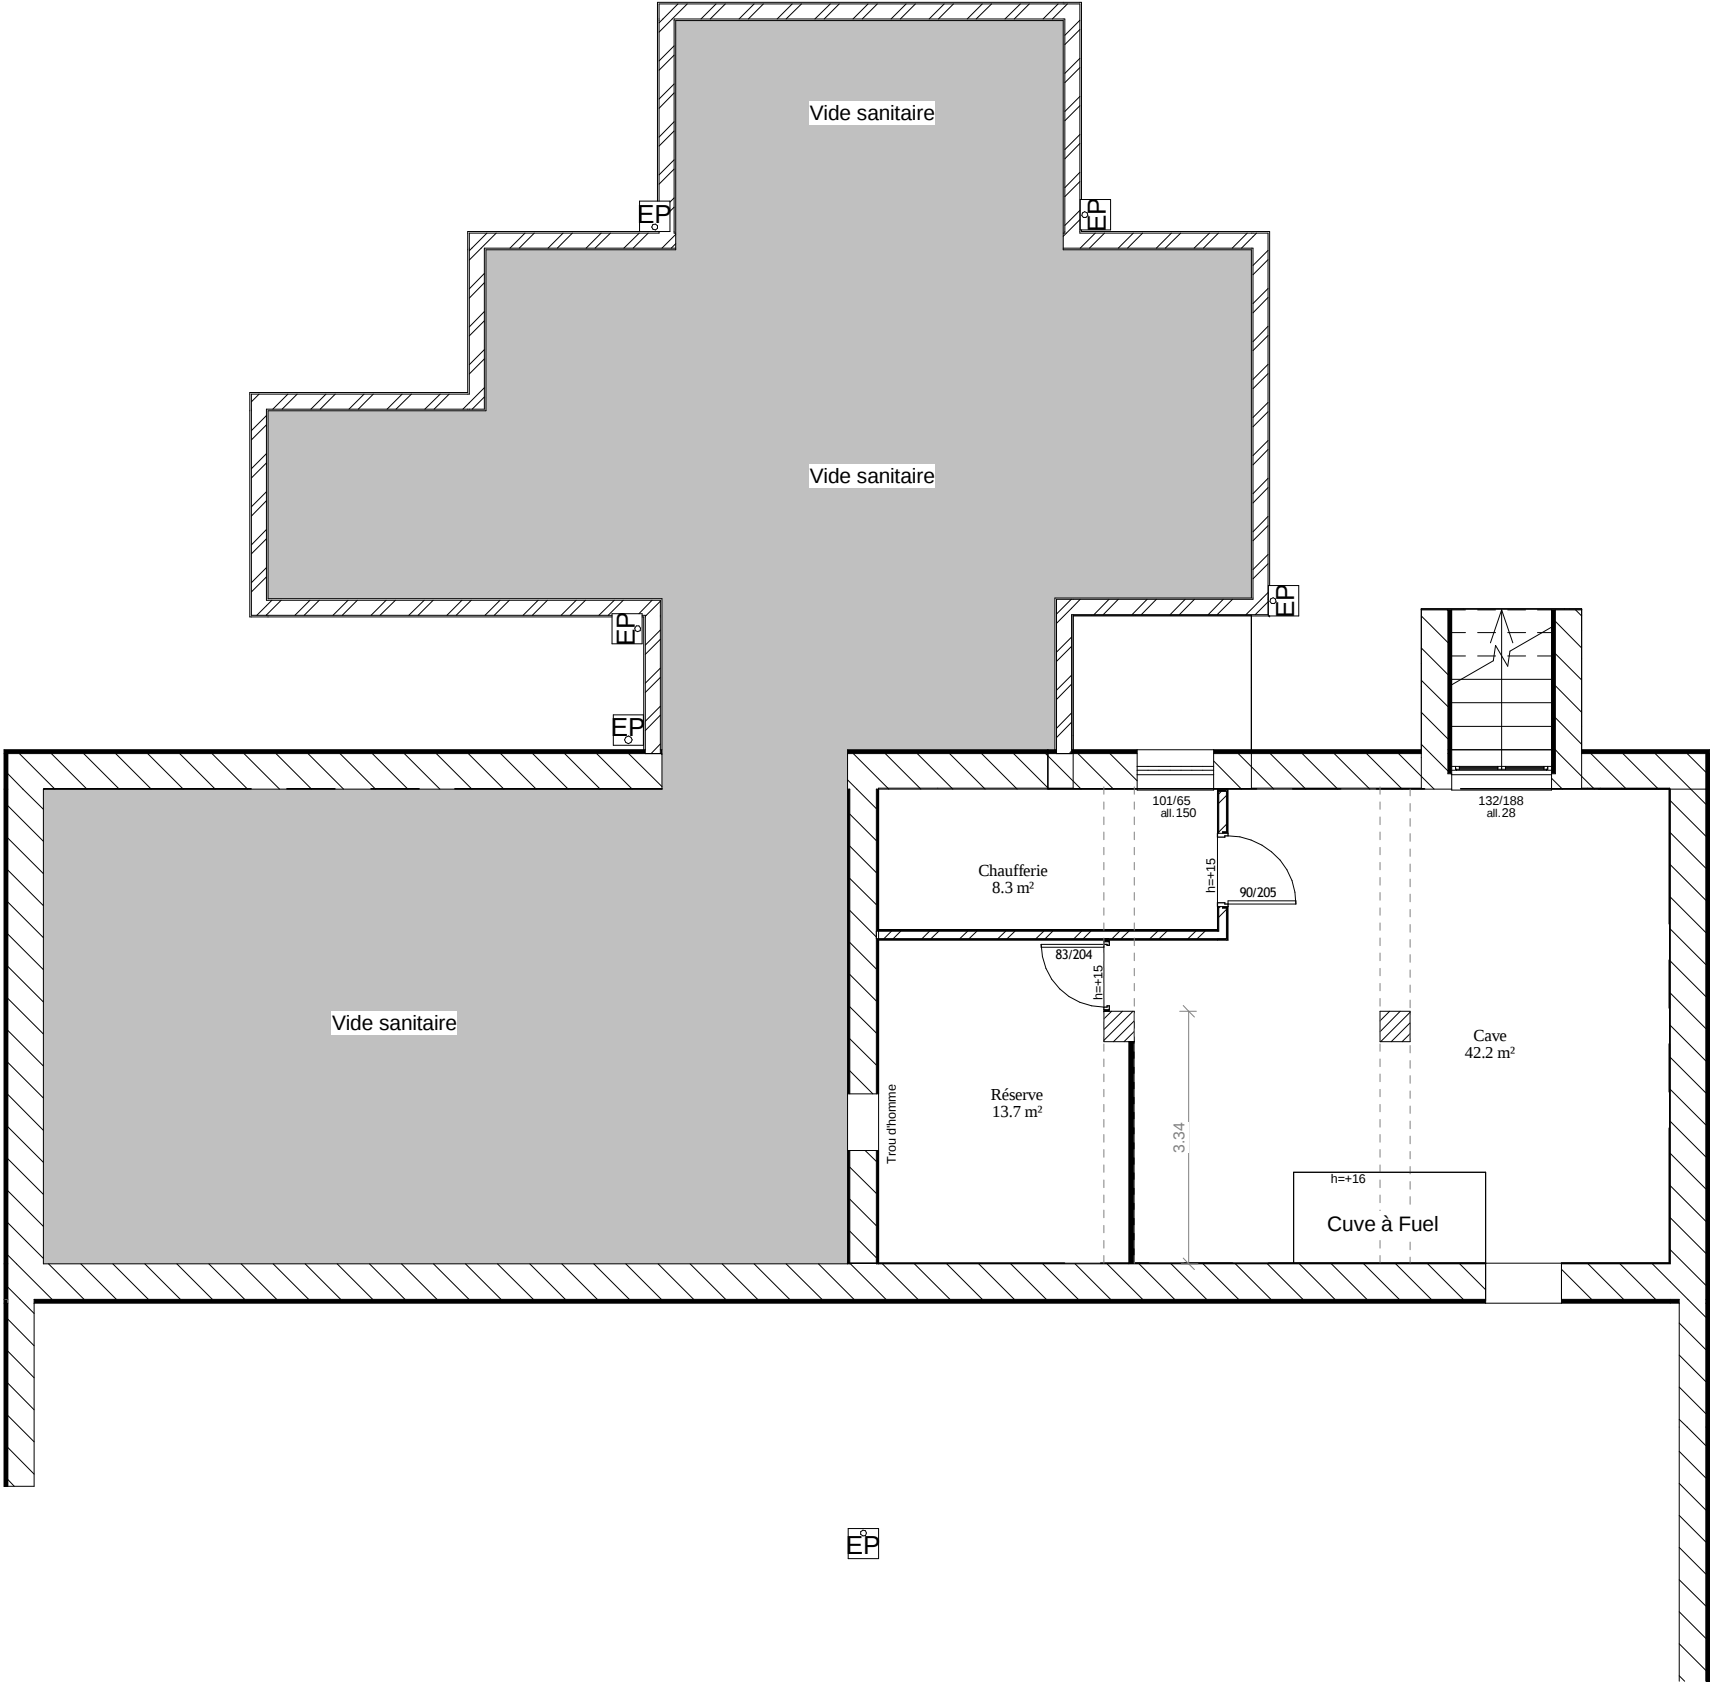

SURFACES ECOLE	
Nom	Surface
-01-Fondations Ecole	
Chaufferie	8.3 m²
Réserve	13.7 m²
Cave	42.2 m²
-01-Fondations Ecole	64.3 m²

00-RDC Ecole	
Réfectoire	49.6 m²
Cuisine	18.3 m²
Réserve	5.6 m²
SALLE DE CLASSE 2	49.6 m²
Entrée	13.6 m²
WC1	1.6 m²
WC2	1.2 m²
WC3	1.2 m²
WC4	1.2 m²
DGT 2	4.0 m²
L.Ménage	2.3 m²
DGT 1	5.2 m²
SALLE DE CLASSE 1	50.3 m²
00-RDC Ecole	203.6 m²
Total:	267.9 m²

-01-Fondations Ecole
1 : 100

Projet:

EXTENSION D'UNE MAIRIE

AUSSAC VADALLE

Maître d'ouvrage:

MAIRIE D'AUSSAC
VADALLE

Maître d'oeuvre-Architecte:



OLIVIER GUEDO
Certification HQE[®] niveau II Expertise
143, RUE DE MONTMOREAU
16000 ANGOULÊME
TÉL : 05-45-25-44-48
FAX : 05-45-39-92-41
PORT : 06-08-91-53-99
guedo-archi@orange.fr
SIRET : 418 092 599 00020
ORDRE RÉGIONAL DES ARCHITECTES : N°761

Signature et tampon de l'architecte:

ETAT DES LIEUX

ESQ	APD	DPC	DCE	EXE	DOE
-----	-----	-----	-----	-----	-----

PLAN R-1 EXISTANT

Echelle: 1 : 100

Date: 23/11/2012 15:07:46

Repère: 1-A Annexe02