


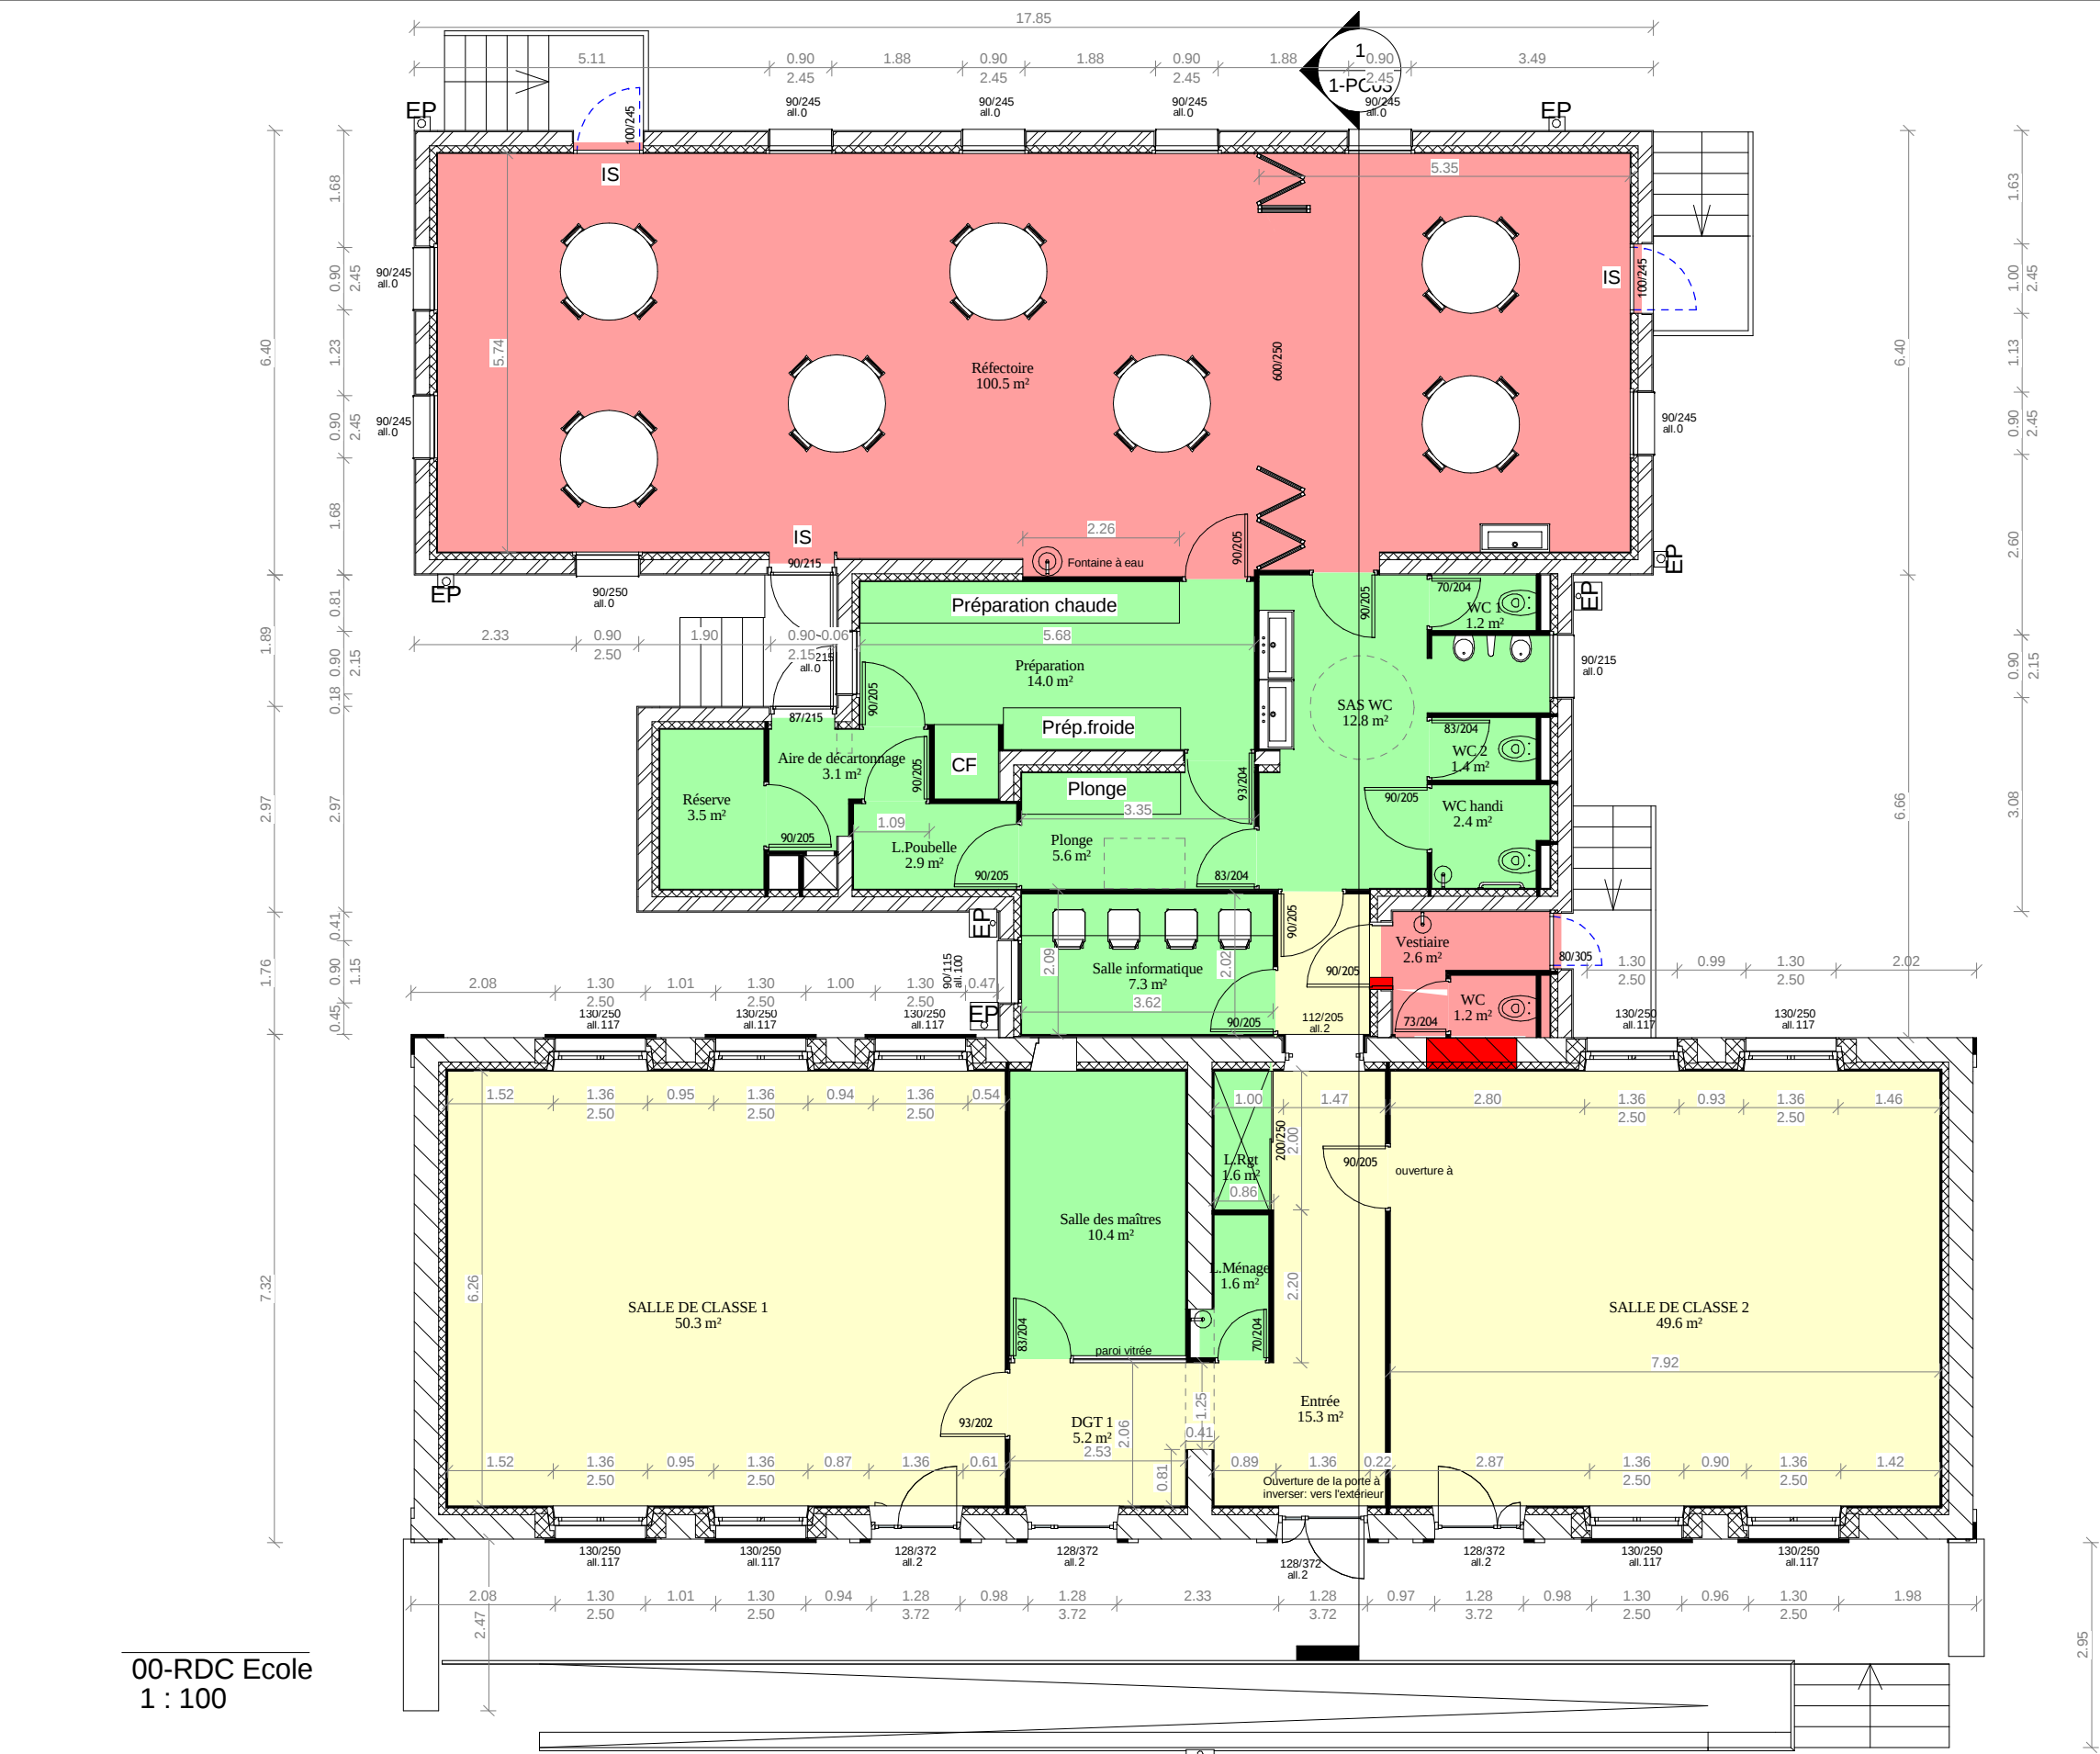

Légende

- Existant
- Extension
- Réhabilitation

SURFACES ECOLE	
Nom	Surface
-01-Fondations Ecole	
Chaufferie	8.3 m²
Réserve	13.7 m²
Cave	42.2 m²
-01-Fondations Ecole	64.2 m²
00-RDC Ecole	
Existant	
SALLE DE CLASSE 2	49.6 m²
Entrée	15.3 m²
DGT 1	5.2 m²
SALLE DE CLASSE 1	50.3 m²
Existant	120.3 m²
Extension	
Réfectoire	100.5 m²
Vestiaire	2.6 m²
WC	1.2 m²
Extension	104.4 m²
Réhabilitation	
Préparation	14.0 m²
Salle informatique	7.3 m²
Réserve	3.5 m²
L.Ménage	1.6 m²
Salle des maîtres	10.4 m²
Aire de décartonnage	3.1 m²
L.Poubelle	2.9 m²
Plonge	5.6 m²
SAS WC	12.8 m²
WC handi	2.4 m²
L.Rgt	1.6 m²
WC 1	1.2 m²
WC 2	1.4 m²
Réhabilitation	67.7 m²
00-RDC Ecole	292.4 m²
Total:	356.6 m²

Projet:	Maître d'ouvrage:	Maître d'oeuvre-Architecte:	Signature et tampon de l'architecte:	PERMIS DE CONSTRUIRE	PLAN RDC												
AMENAGEMENT D'UN RESTAURANT SCOLAIRE AUSSAC VADALLE	MAIRIE D'AUSSAC VADALLE	 OLIVIER GOUEDO Certification HQE niveau II Expertise 143, RUE DE MONTMOREAU 16000 ANGOULÊME TEL : 05-45-25-44-48 FAX : 05-45-39-92-41 PORT : 06-08-91-53-99 gouedo-arch@orange.fr SIRET : 418 092 199 00020 ORDRE REGIONAL DES ARCHITECTES : N°761		<table><tr><td>ESQ</td><td>DCE</td></tr><tr><td>APD</td><td>EXE</td></tr><tr><td>DPC</td><td>DOE</td></tr></table>	ESQ	DCE	APD	EXE	DPC	DOE	<table><tr><td>Echelle:</td><td>1 : 100</td></tr><tr><td>Date:</td><td>14/11/2012 16:58:24</td></tr><tr><td>Repère:</td><td>1-PCANNEXE01</td></tr></table>	Echelle:	1 : 100	Date:	14/11/2012 16:58:24	Repère:	1-PCANNEXE01
ESQ	DCE																
APD	EXE																
DPC	DOE																
Echelle:	1 : 100																
Date:	14/11/2012 16:58:24																
Repère:	1-PCANNEXE01																