


EXTENSION

- Atelier Municipal
- Auvent
- Existant
- Extension salle polyvalente

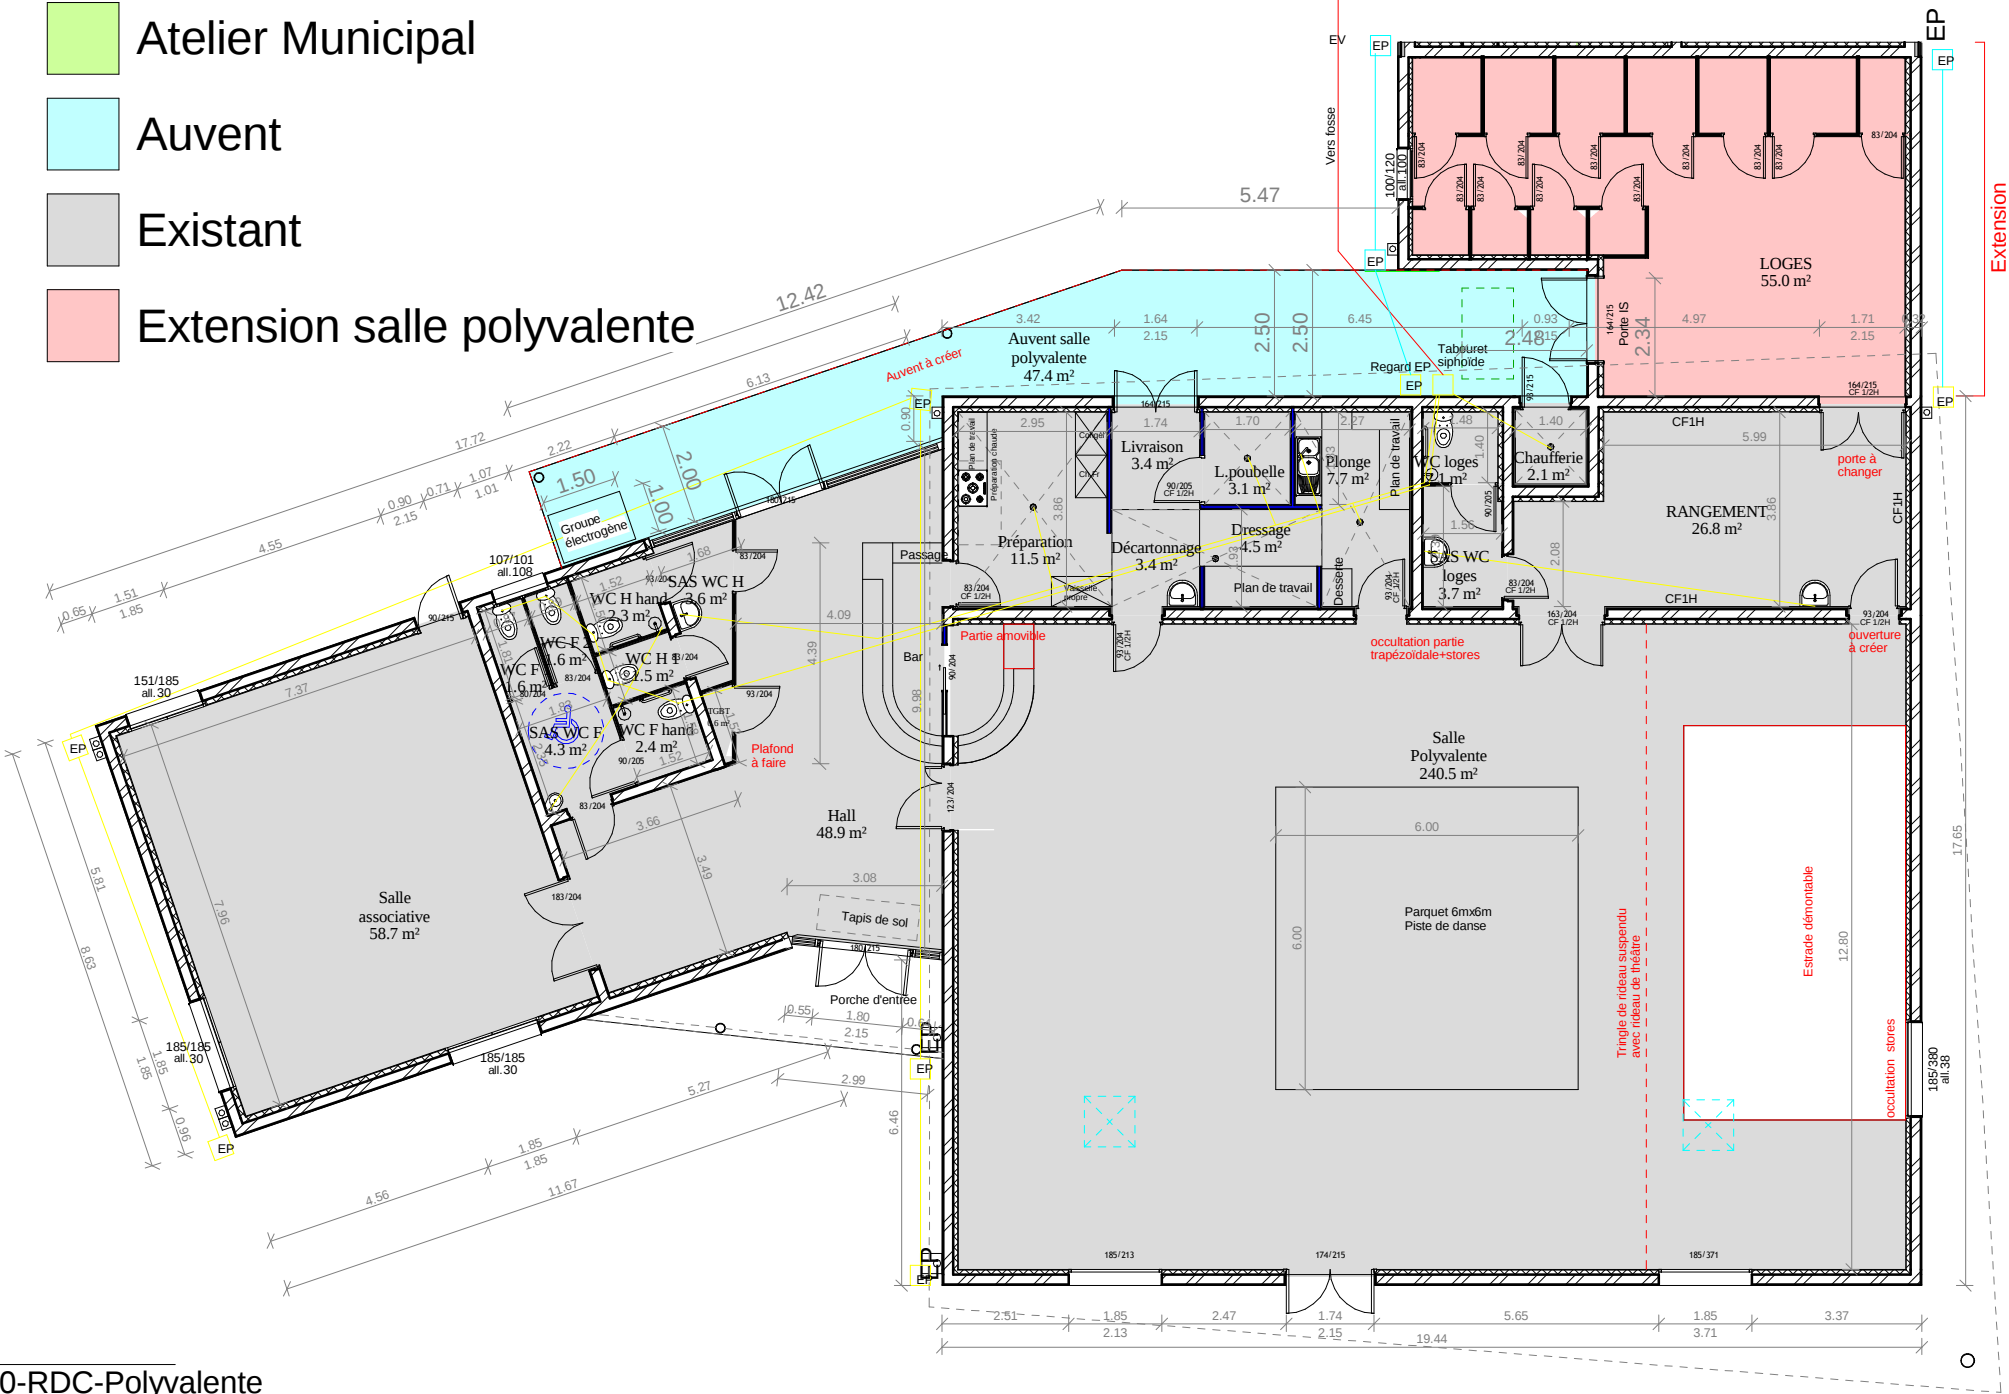

Salle polyvalente	
Nom	Surface
Extension salle polyvalente	
LOGES	55.0 m²
Extension salle polyvalente	55.0 m²

Salle polyvalente	
Préparation	11.5 m²
Livraison	3.4 m²
Décartonnage	3.4 m²
Dressage	4.5 m²
L.poubelle	3.1 m²
Plonge	7.7 m²
Chaudière	2.1 m²
RANGEMENT	26.8 m²
WC loges	2.1 m²
SAS WC loges	3.7 m²
Salle Polyvalente	240.5 m²
Salle associative	58.7 m²
Hall	48.9 m²
SAS WC F	4.3 m²
WC F hand	2.4 m²
WC H 1	1.5 m²
WC H hand	2.3 m²
SAS WC H	3.6 m²
WC F 1	1.6 m²
WC F 2	1.6 m²
TGBT	0.6 m²
Salle polyvalente	434.1 m²
Total:	489.1 m²

00-RDC-Polyvalente
1 : 150

Projet:

EXTENSION D'UNE SALLE
POLYVALENTE
AUSSAC VADALLE

Maître d'ouvrage:

MAIRIE AUSSAC VADALLE

Maître d'oeuvre-Architecte:

 **OLIVIER GOUEDO**
Certification HQE niveau II Expertise
143, RUE DE MONTMOREAU
16000 ANGOULÊME
TEL : 05-45-25-44-48
FAX : 05-45-39-92-41
PORT : 06-08-91-53-99
gouedo-arch@orange.fr
SIRET : 418 092 999 0000
PROF. RÉGIONAL DES ARCHITECTES : N°61

Signature et tampon de l'architecte:

PERMIS MODIFICATIF	
ESQ	DCE
APD	EXE
DPM	DOE

PLAN PROJET

Echelle: 1 : 150

Date: 28/05/2013 09:26:44

Repère: 08