


LIMITE DE PROPRIETE



2-Coupe transversale
1 : 500

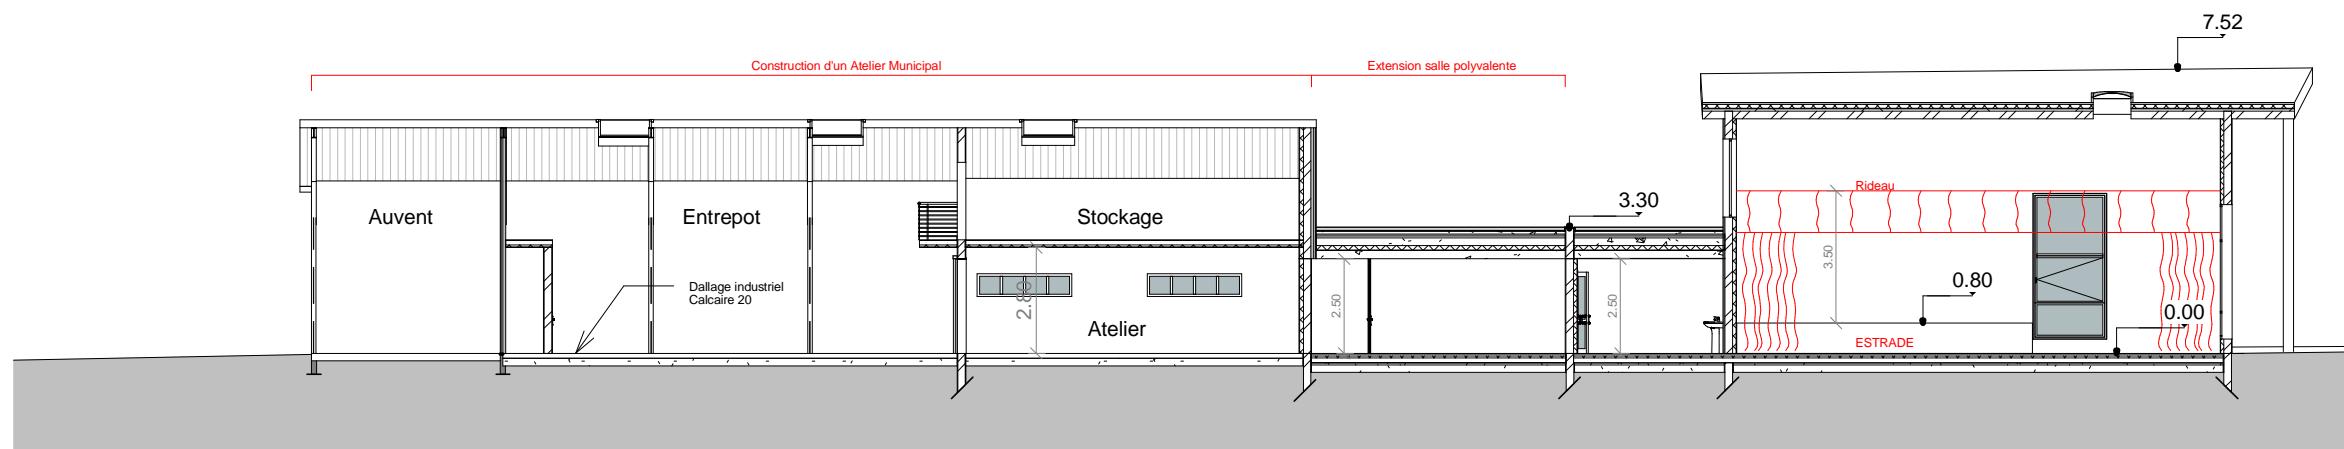

2-Coupe transversale 100ème
1 : 200

| | | | | |
|---|------------------------------|--|---|--|
| Projet: | Maître d'ouvrage: | Maître d'oeuvre-Architecte: | PERMIS DE CONSTRUIRE | COUPE SUR LE PROJET |
| CONSTRUCTION D'UN ATELIER MUNICIPAL AUSSAC VADALLE | MAIRIE AUSSAC VADALLE | OLIVIER GOUEDO <small>Certification HQE® niveau II Expertise</small> <small>143, RUE DE MONTMOREAU 16000 ANGOULEME</small> <small>TÉL : 05-45-25-44-48 FAX : 05-45-39-92-41 PORT : 06-08-91-53-99 gouedo-arch@orange.fr</small> <small>BUREAU : 418 092 399 00000 BUREAU REGIONAL DES ARCHITECTES : N°761</small> | <input type="checkbox"/> ESQ <input type="checkbox"/> DCE <input type="checkbox"/> APP <input type="checkbox"/> EXE <input type="checkbox"/> DPC <input type="checkbox"/> DOE | Echelle: Comme indiqué Date: 14/11/2012 15:06:24 Repère: 2-PC03 |

LIMITE DE PROPRIETE