



2-FACADE NORD
1 : 200

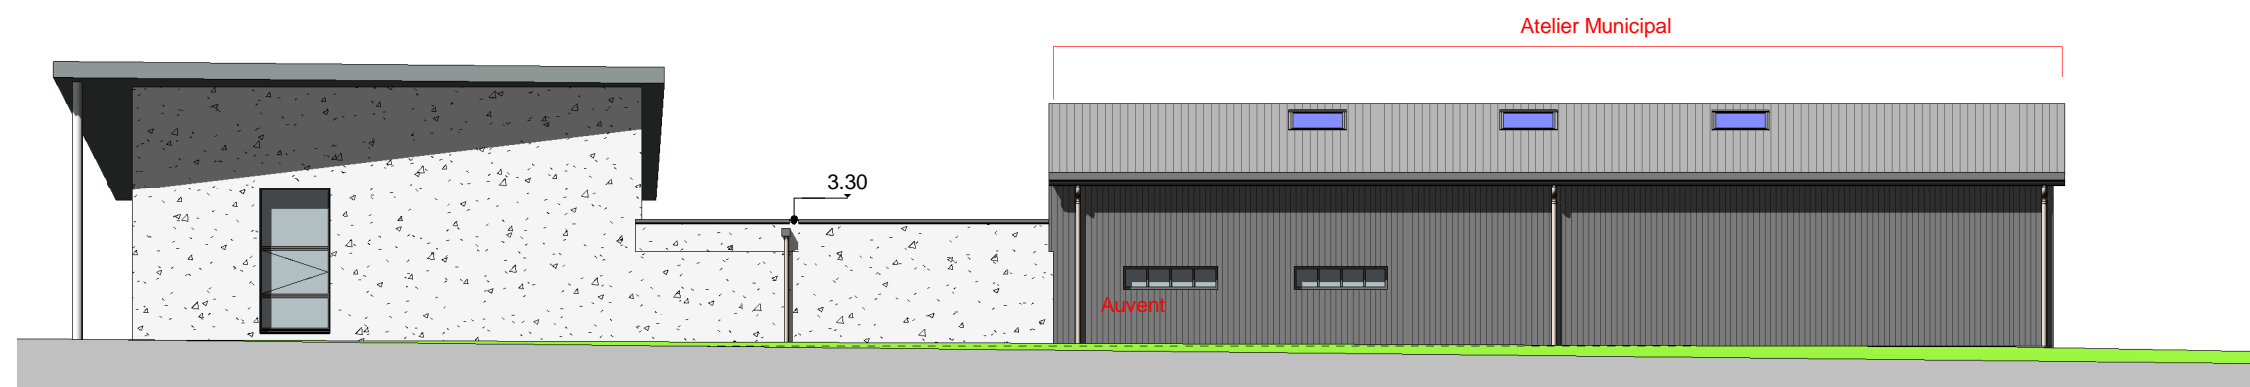

2-FACADE OUEST
1 : 200

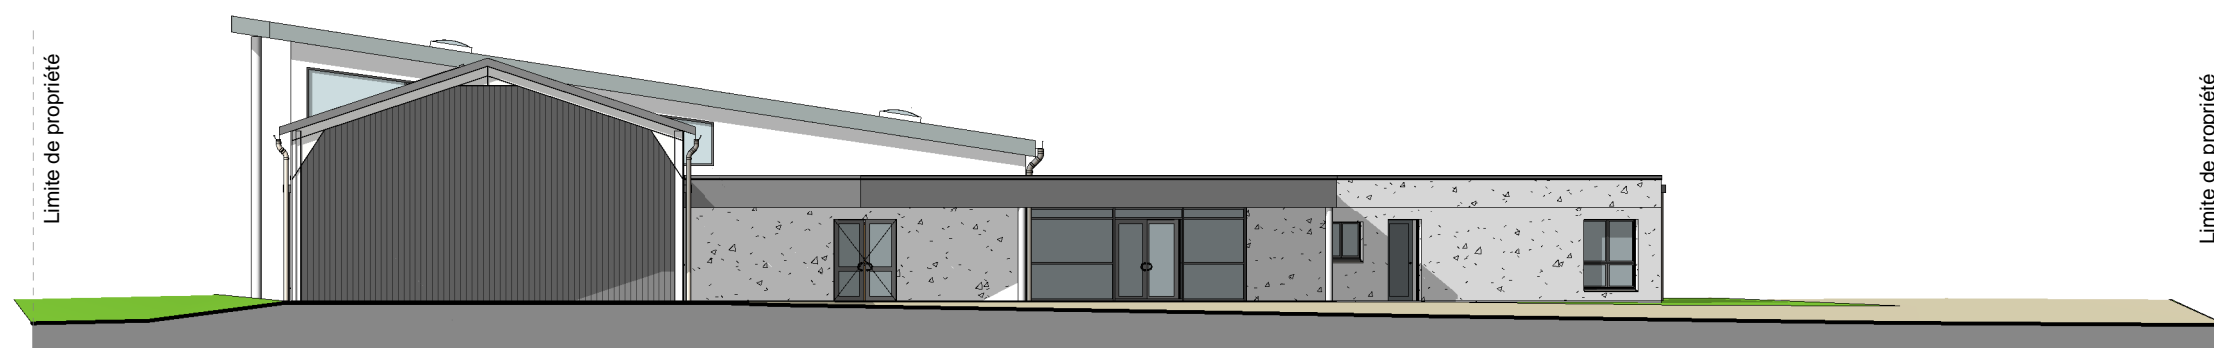

2-FACADE SUD
1 : 200


Projet:

CONSTRUCTION D'UN ATELIER
MUNICIPAL
AUSSAC VADALLE

Maître d'ouvrage:

MAIRIE AUSSAC VADALLE

Maître d'oeuvre-Architecte:

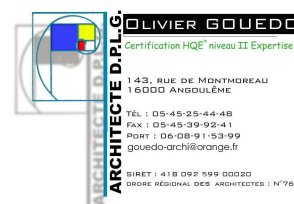

Signature et tampon de l'architecte:

PERMIS DE
CONSTRUIRE

ESQ	DCE
APD	EXE
DPC	DOE

ELEVATIONS

Echelle:	1 : 200
Date:	14/11/2012 15:07:15
Repère:	2-PC05