


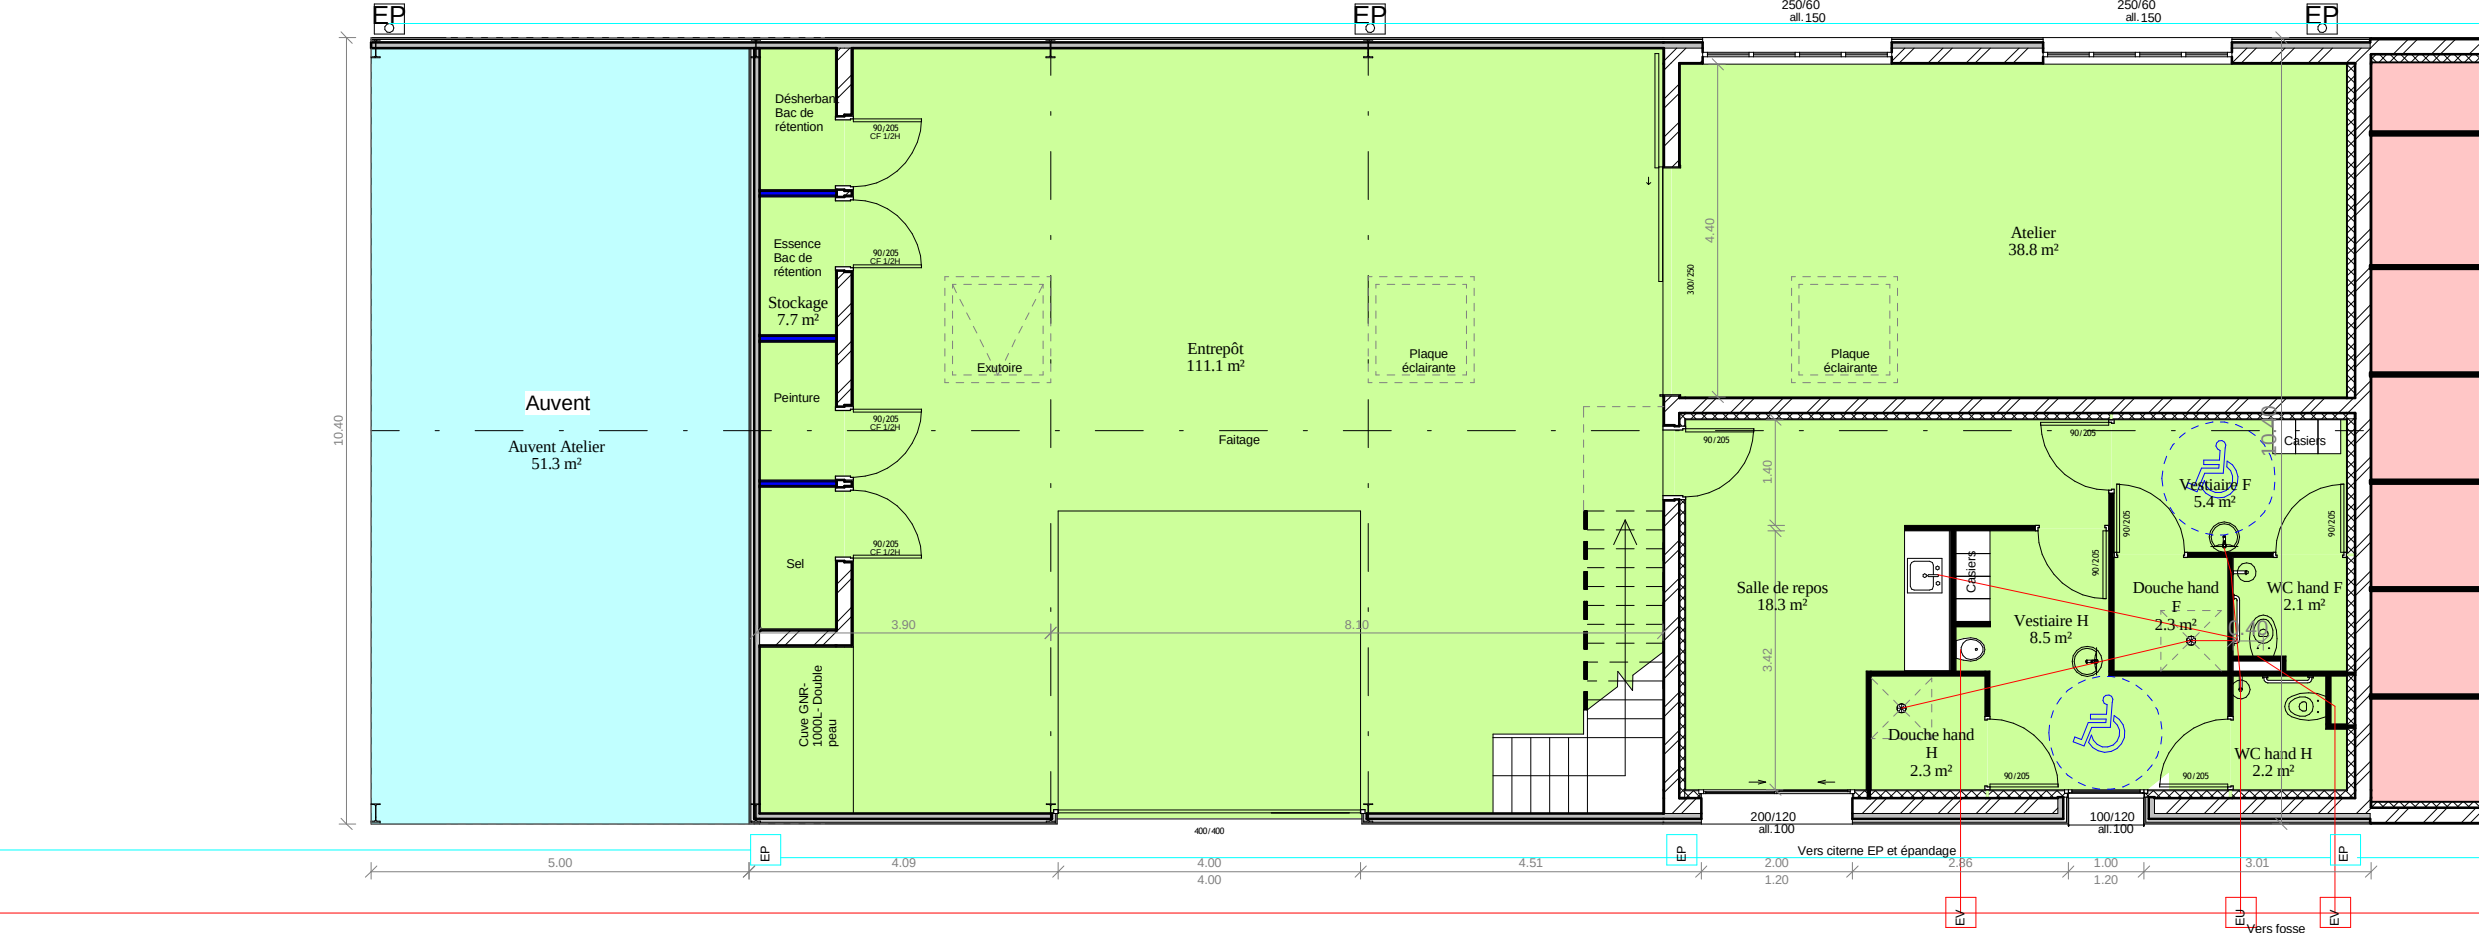

00-RDC-Atelier
1 : 100

EXTENSION

- Atelier Municipal
- Auvent
- Extension salle polyvalente

Atelier	
Nom	Surface
Atelier municipal	
Vestiaire H	8.5 m²
Vestiaire F	5.4 m²
WC hand H	2.2 m²
Entrepôt	111.1 m²
Stockage	7.7 m²
Atelier	38.8 m²
Salle de repos	18.3 m²
Douche hand F	2.3 m²
WC hand F	2.1 m²
Douche hand H	2.3 m²
00- RDC	198.6 m²
Stockage	65.1 m²
Palier	3.1 m²
01- R+1	68.3 m²
Atelier municipal	266.9 m²

Projet:

CONSTRUCTION D'UN ATELIER MUNICIPAL
AUSSAC VADALLE

Maître d'ouvrage:

MAIRIE AUSSAC VADALLE

Maître d'oeuvre-Architecte:



OLIVIER GOUEDO
Certification HQE niveau II Expertise
143, RUE DE MONTMOREAU
16000 ANGOULÊME
TEL : 05-45-25-44-48
FAX : 05-45-39-92-41
PORT : 06-08-91-53-99
gouedo-archi@orange.fr
SIRET : 418 092 199 00020
ORDRE REGIONAL DES ARCHITECTES : N°761

Signature et tampon de l'architecte:

PERMIS DE CONSTRUIRE

ESQ

APD

DPC

DCE

EXE

DOE

PLAN RDC

Echelle: 1 : 100

Date: 14/11/2012 15:07:16

Repère: 2-PCAnnexe01