
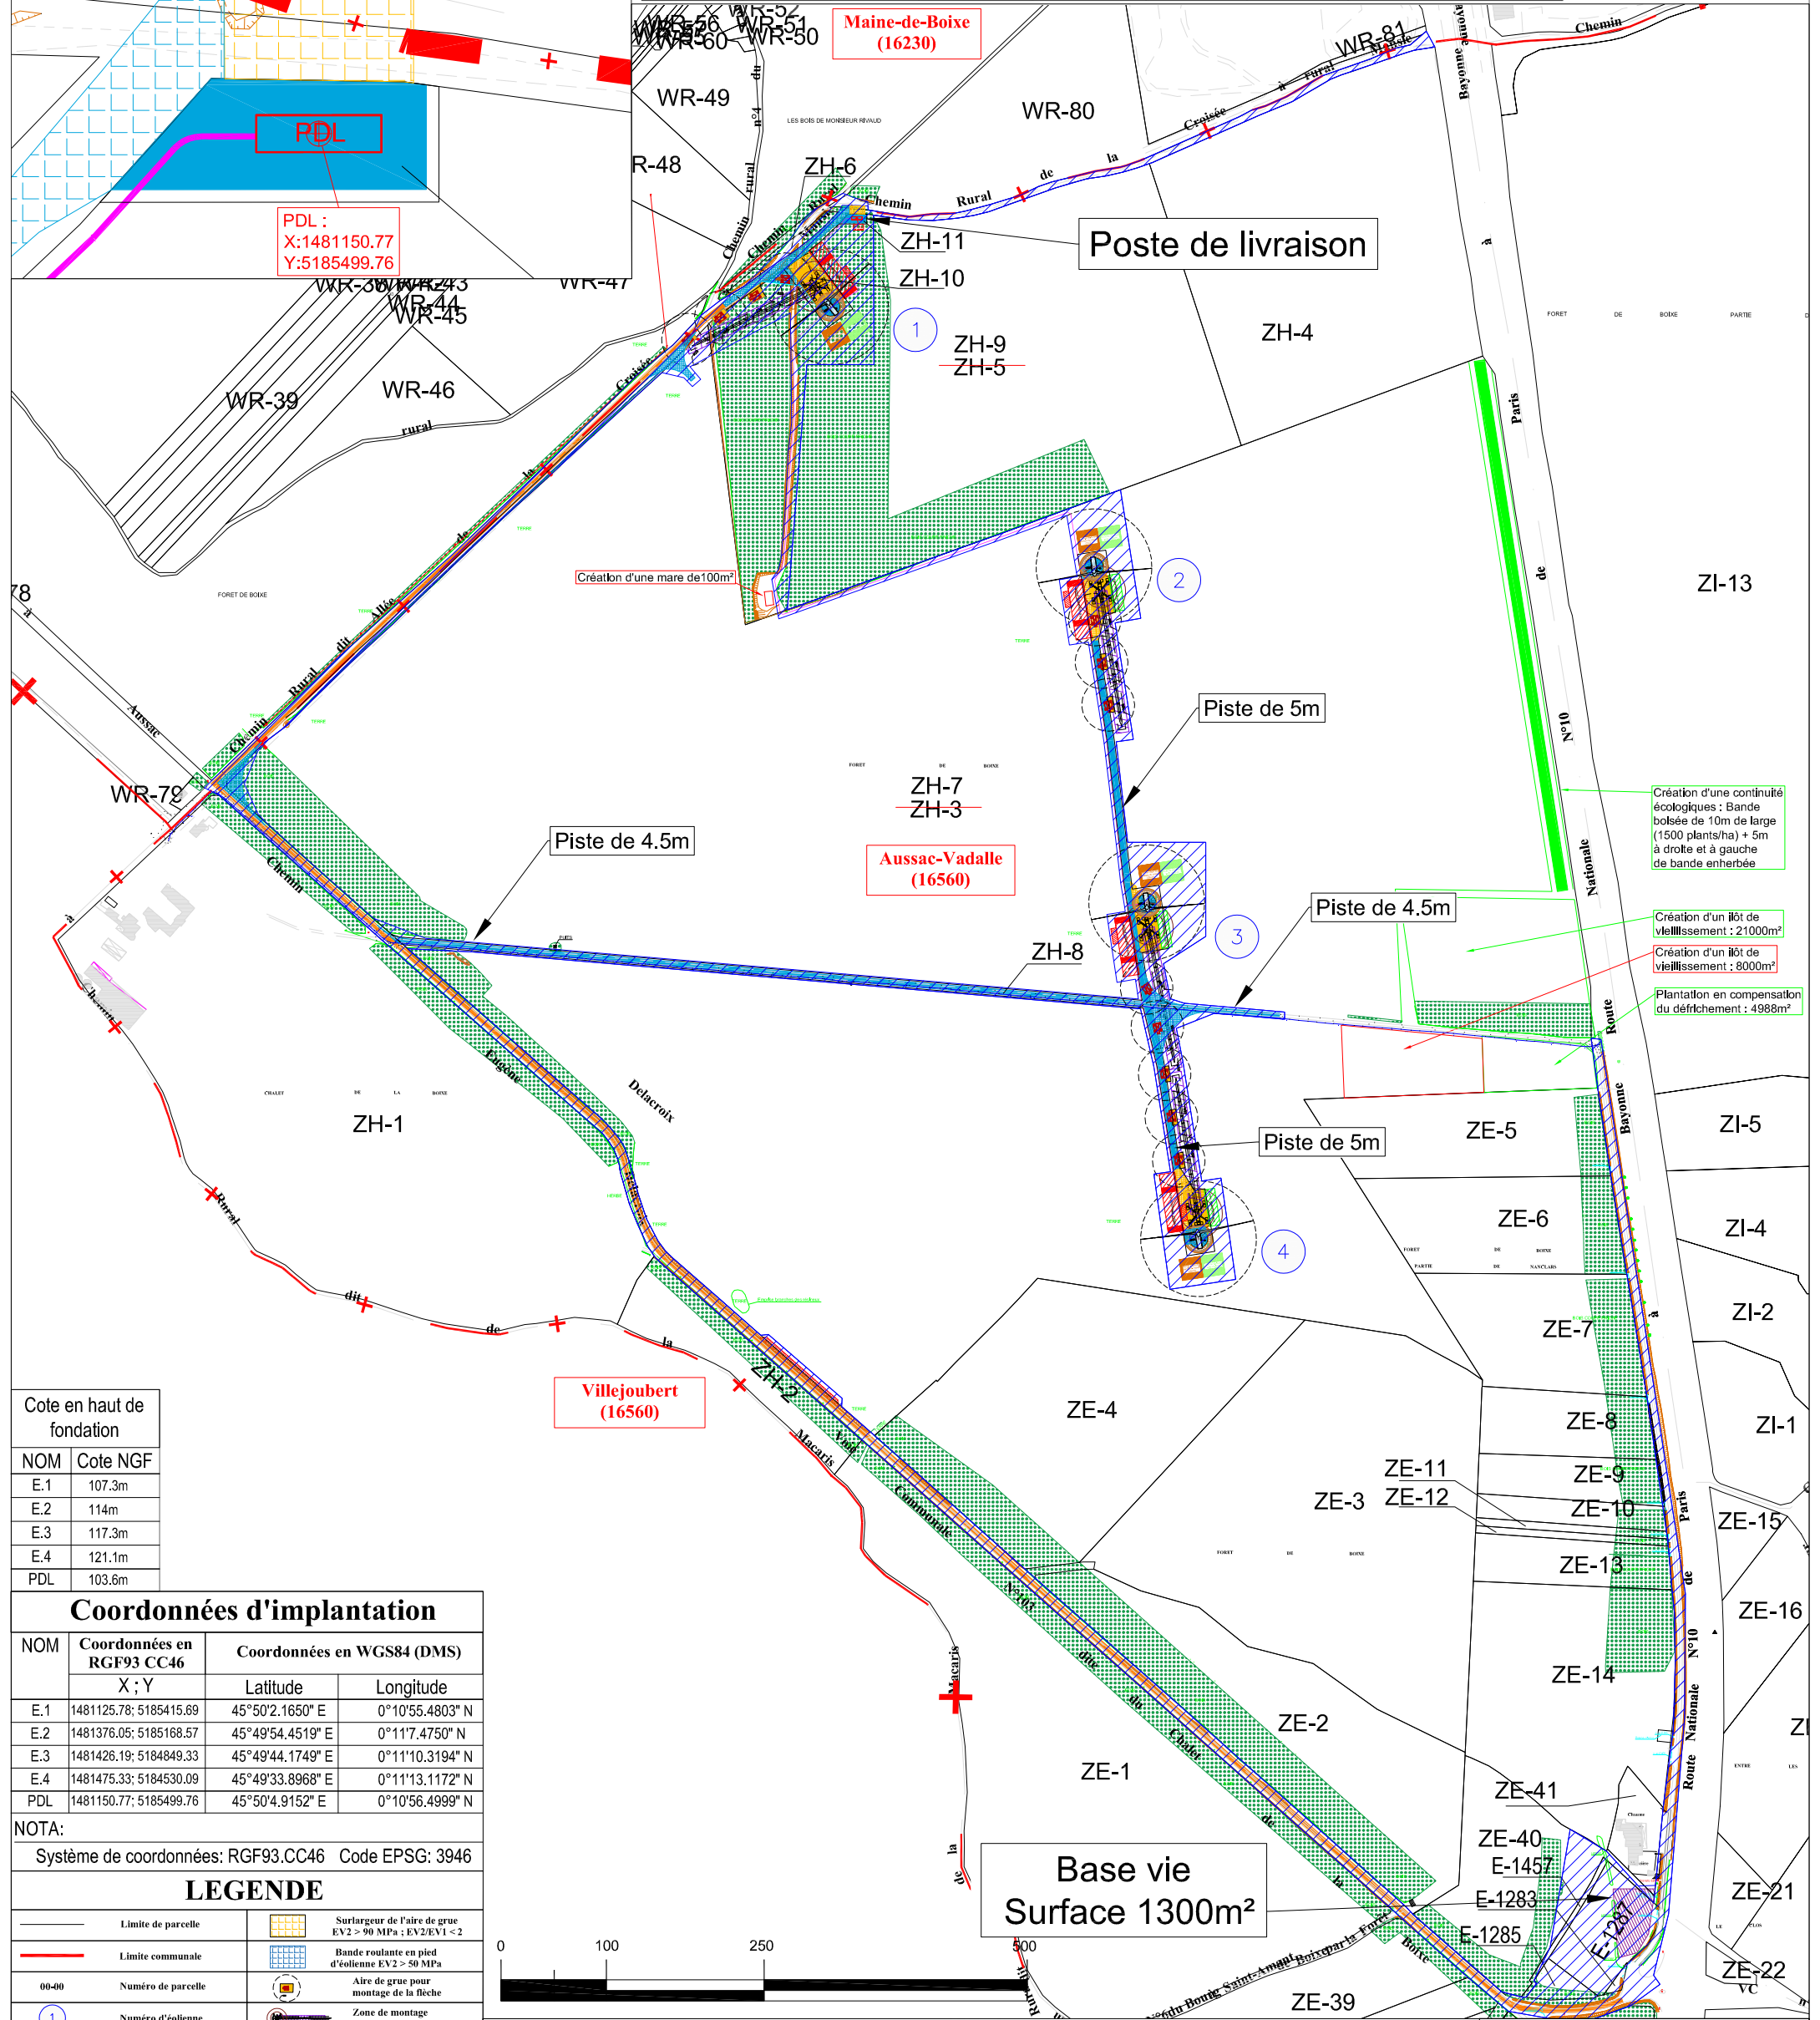


Zoom PDL : éch 1/500

Eolienne	Lambert 93 X	Lambert 93 Y	Coordonnées en Lambert 2 étendu X	Coordonnées en Lambert 2 étendu Y	Coordonnées en WGS84 Deg. Déc. Nord	Coordonnées en WGS84 Deg. Déc. Est	Coordonnées en WGS84 Deg. Min. Sec. Nord	Coordonnées en WGS84 Deg. Min. Sec. Est
E1	481301	6529935	432626.002	2094923.19	45.8339347	0.1820778	45°50'2.1649"	0°10'55.480"
E2	481551	6529688	432878.264	2094678.044	45.8317921	0.1854097	45°49'54.451"	0°11'7.4750"
E3	481601	6529369	432930.947	2094359.18	45.8289374	0.18619982	45°49'44.1749"	0°11'10.319"
E4	481650	6529050	432982.629	2094040.308	45.8260824	0.1869769	45°49'33.8968"	0°11'13.117"
PdL	481326	6530019	432650.329	2095007.47	45.8346986	0.1823610	45°50'4.9152"	0°10'56.499"

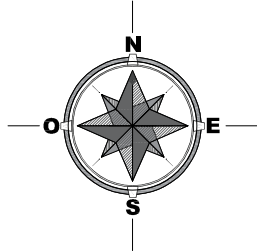

Cote en haut de fondation	
NOM	Cote NGF
E.1	107.3m
E.2	114m
E.3	117.3m
E.4	121.1m
PDL	103.6m

Coordonnées d'implantation			
NOM	Coordonnées en RGF93 CC46	Coordonnées en WGS84 (DMS)	
	X ; Y	Latitude	Longitude
E.1	1481125.78; 5185415.69	45°50'2.1650" E	0°10'55.4803" N
E.2	1481376.05; 5185168.57	45°49'54.4519" E	0°11'7.4750" N
E.3	1481426.19; 5184849.33	45°49'44.1749" E	0°11'10.3194" N
E.4	1481475.33; 5184530.09	45°49'33.8968" E	0°11'13.1172" N
PDL	1481150.77; 5185499.76	45°50'4.9152" E	0°10'56.4999" N

NOTA:
Système de coordonnées: RGF93.CC46 Code EPSG: 3946

LEGENDE			
	Limite de parcelle		Surlargeur de l'aire de grue EV2 > 90 MPa ; EV2/EV1 < 2
	Limite communale		Bande roulante en pied d'éolienne EV2 > 50 MPa
	Numéro de parcelle		Aire de grue pour montage de la flèche
	Numéro d'éolienne		Zone de montage grue
	Éolienne - Vestas 110		Poste de livraison (10x3)
	Emprise piste construction EV2 > 70 MPa		aire de grue PDL EV2 > 50 MPa
	Emprise pans coupés et bandes roulantes EV2 > 70 MPa		Aire de stockage pâles
	Emprise chemin à reprofiler (largeur 4.5m)		Aire de stockage mats (emprise laissée libre)
	Servitude électrique		Aire de dépôt des débris
	Réseau AEP		Aire de dépôt terre végétale
	Aire de grue (20 x 35) EV2 > 90 MPa ; EV2/EV1 < 2		Base vie Surface : 1300m²
	Protection en haut de talus sur E1		
SPEC Vestas : VER 11B SPCWRA01			

Nom du projet :				Parc éolien de la Boixe				Maîtrise d'ouvrage :				Société du Parc Eolien d'Aussac			
Contenu du plan :				Plan de masse - construction								Maîtrise d'oeuvre			
Commune (s):				Aussac-Vadalle (16560), Maine-de-Boixe (16230)											
Echelle :		1/6000		Système de coord. :		RGF93.CC46		20220125_LBO16_OSD-Plan_mas_Const							
09/03/2022		Modification - Ticket N°3194						Auteur :		NL		Vérifié par :		KM	
02/06/2021		Création						Indice:		F		Format papier:		A3	
Dates		Modifications													



"Le Triade II"
Parc d'Activités Millénaire II
215 rue Samuel Morse - CS 20756
34967 MONTPELLIER Cedex2

