

Projet:

**EXTENSION D'UNE MAIRIE**

AUSSAC VADALLE


Maître d'ouvrage:

**MAIRIE D'AUSSAC  
VADALLE**


Maître d'oeuvre-Architecte:



Signature et tampon de l'architecte:

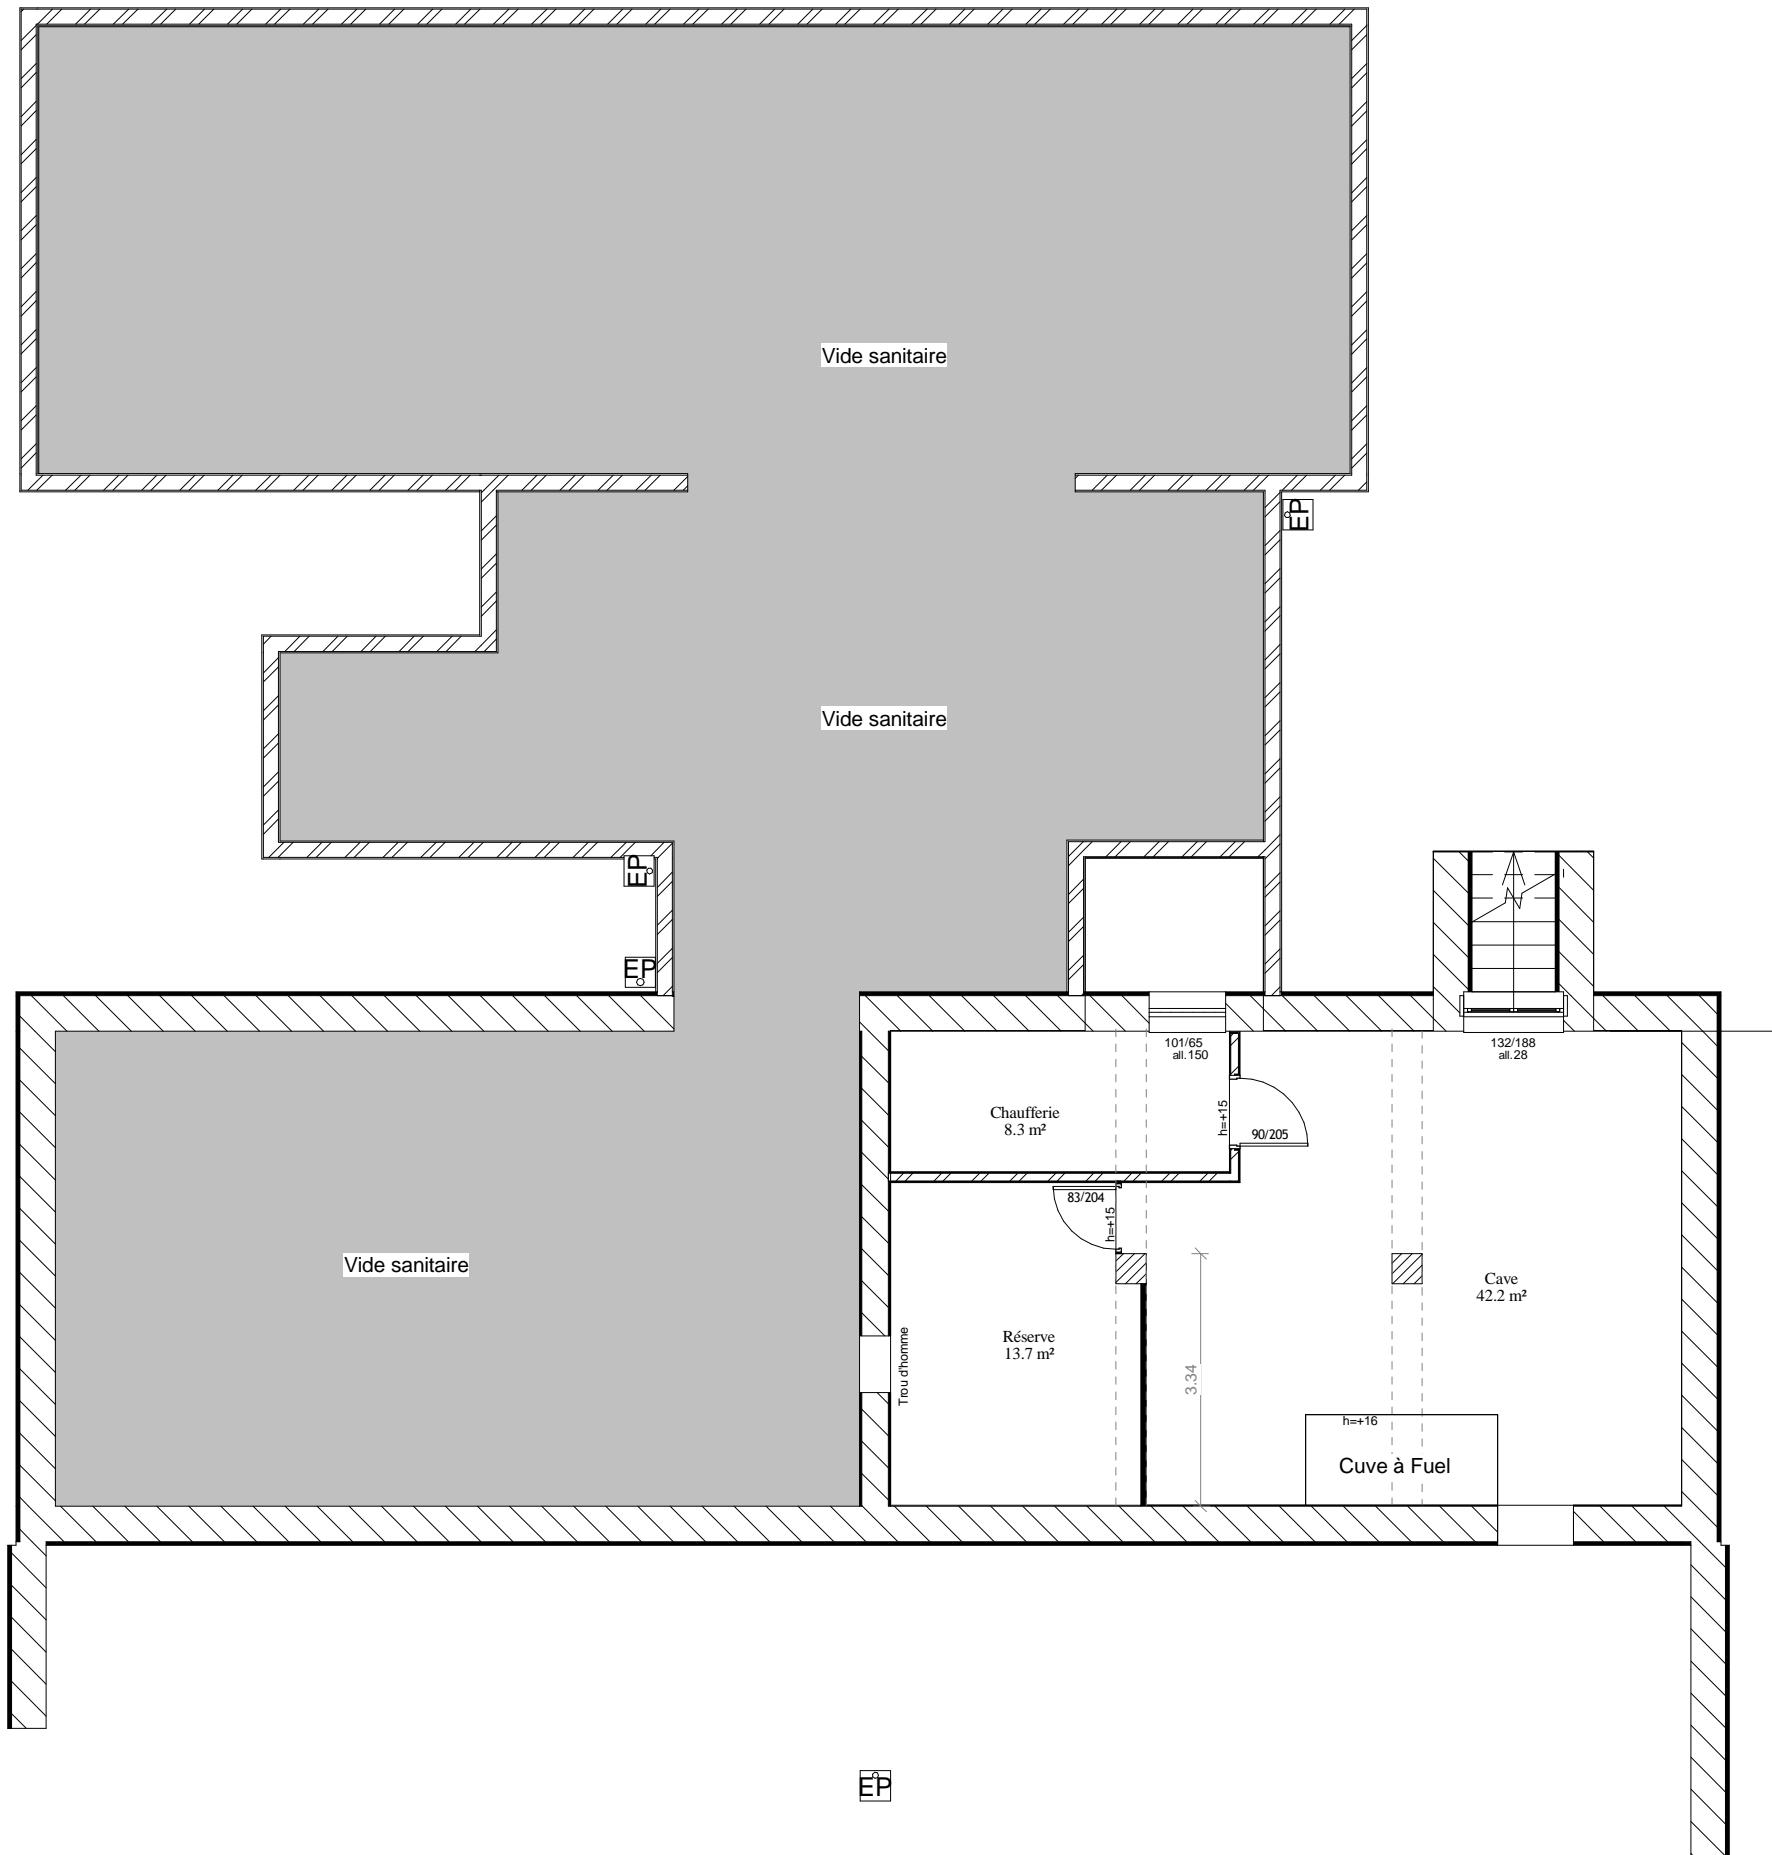

**PERMIS DE  
CONSTRUIRE**

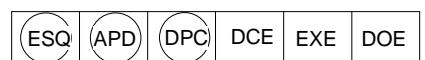

**PLAN R-1**

Echelle: 1 : 100

Date: 23/11/2012 15:10:54

Repère: 1-PCANNEXE02