



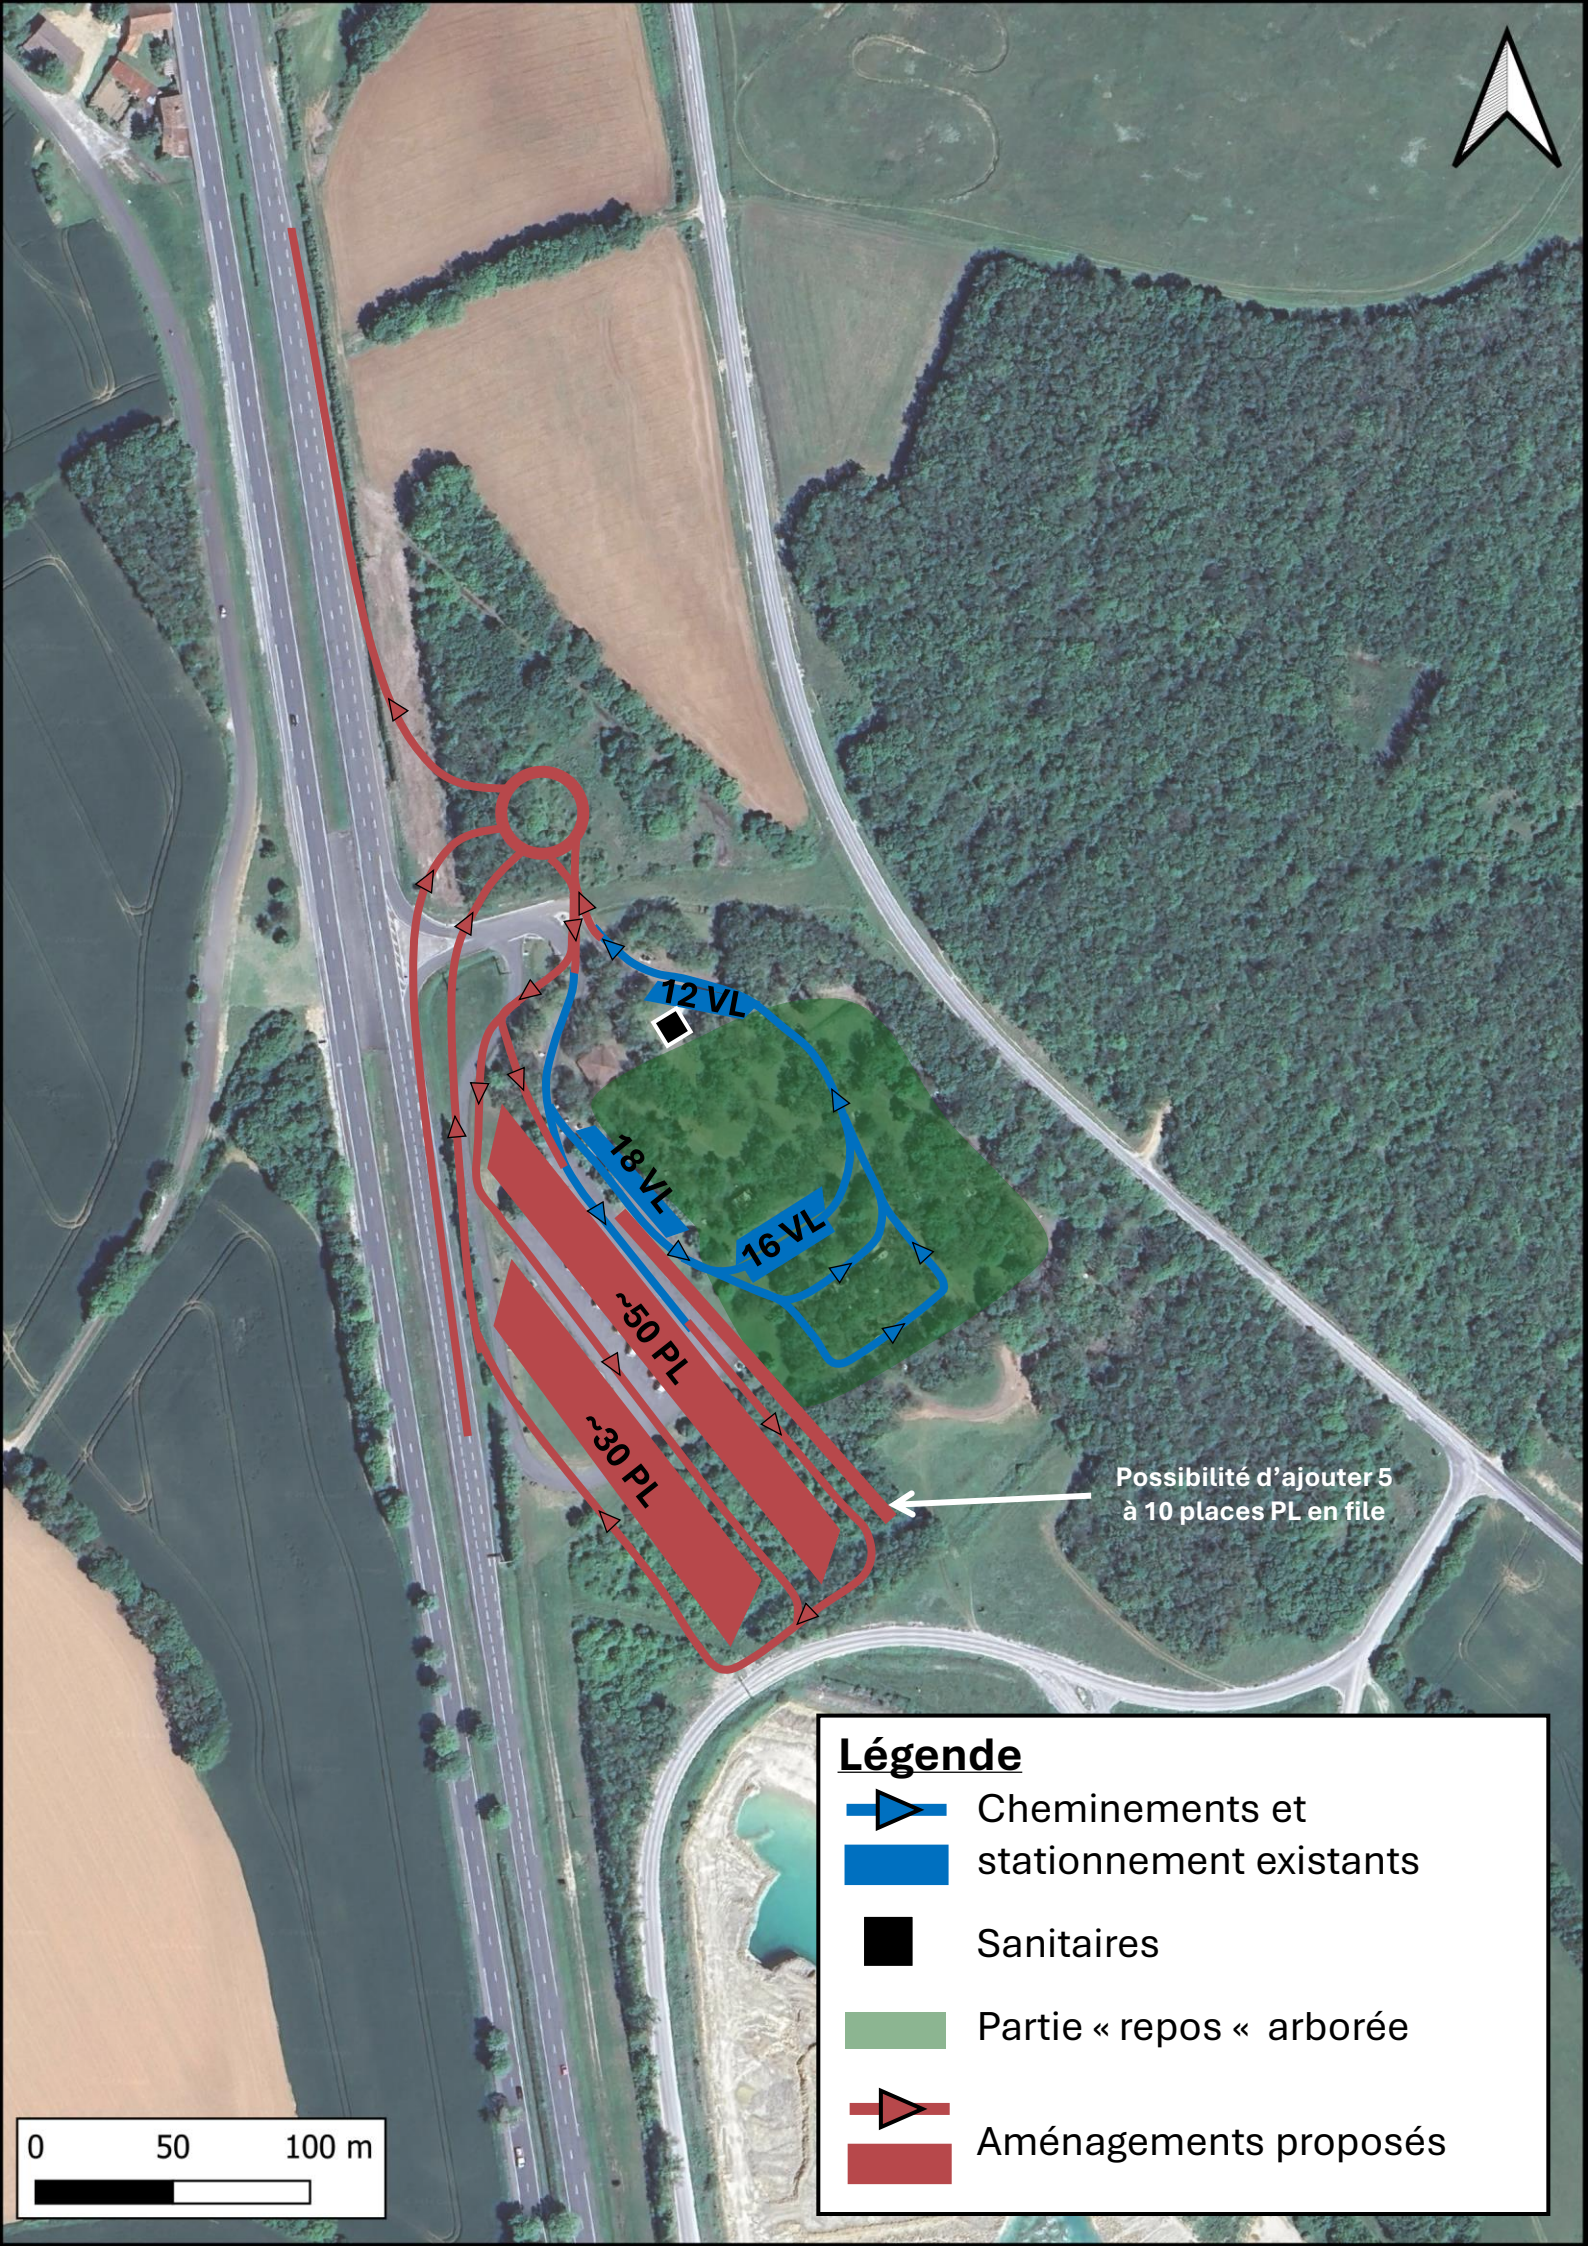






Légende

-  Cheminement et stationnement existants
-  Sanitaires
-  Partie « repos » arborée
-  Aménagements proposés

0 50 100 m



Légende

-  Cheminement et stationnement existants
-  Sanitaires
-  Partie « repos » arborée
-  Aménagements proposés