



Coupe AA  
Ech : 1:100

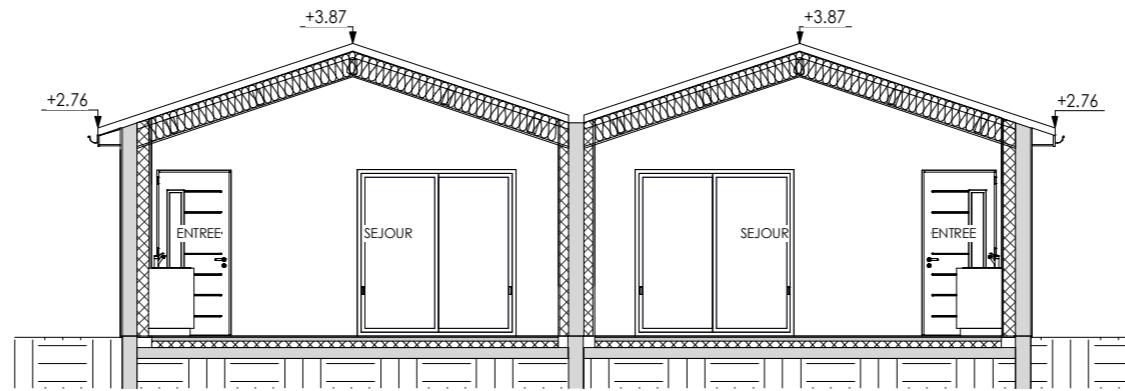

**APPARTEMENTS 1 et 2**

SURFACE PLANCHER TOTALE : 88.80 m<sup>2</sup>  
SURFACE HABITABLE APPT 1: 43.44 m<sup>2</sup>  
SURFACE HABITABLE APPT 2: 43.44 m<sup>2</sup>  
SHON RE 2020 : 107.72 m<sup>2</sup>

RDC  
Ech : 1:100

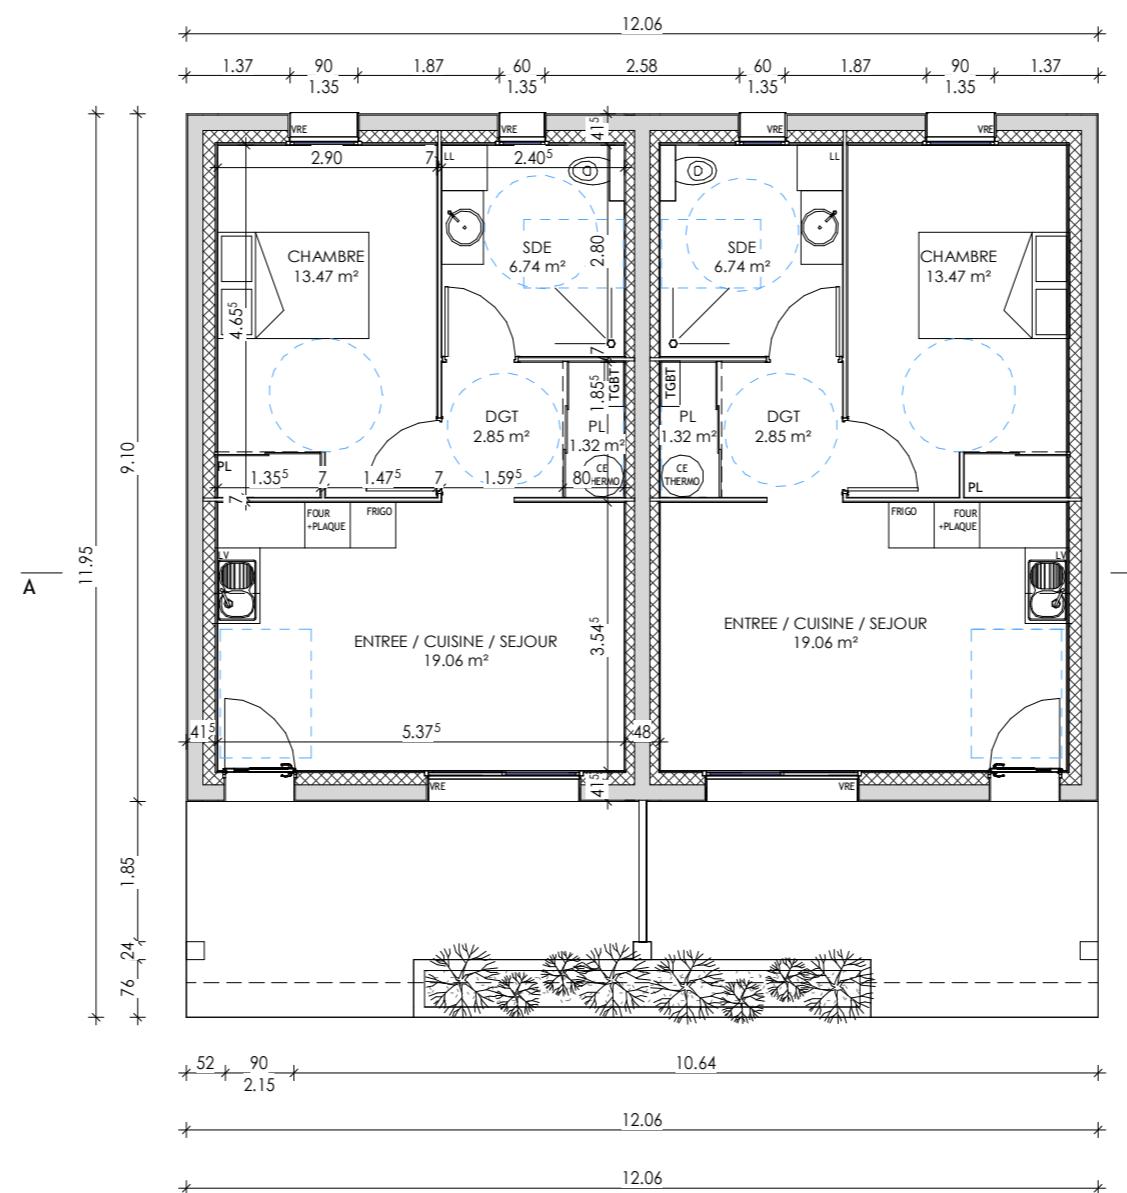


**NOTA :**  
- Fondations déterminées après sondage de sol  
- Ces plans ne sont pas des plans d'exécutions  
- Mesure de côte interdite sur plan

Projet :

Construction d'une résidence séniors  
composée de 8 logements T2

Maître d'ouvrage :

Mairie d'Aussac-Vadalle  
61 rue de la République  
16560 Ausac-Vadalle

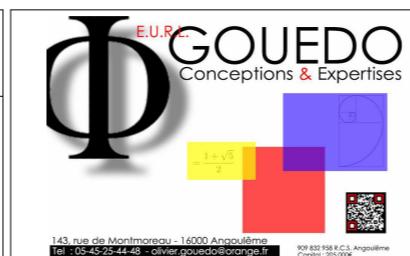


Phase du projet

ESQ	DCE
APD	EXE
PC	DOE


COUPE - VUE EN PLAN  
Appartements

Echelle:	1 : 100
Date:	17/04/23
Repère:	ESQ 2.00

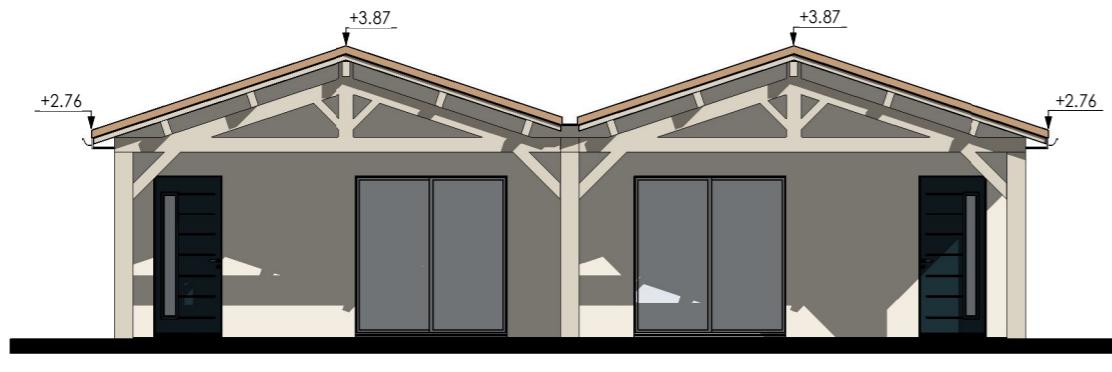

FACADE SUD-OUEST

Ech : 1 : 100

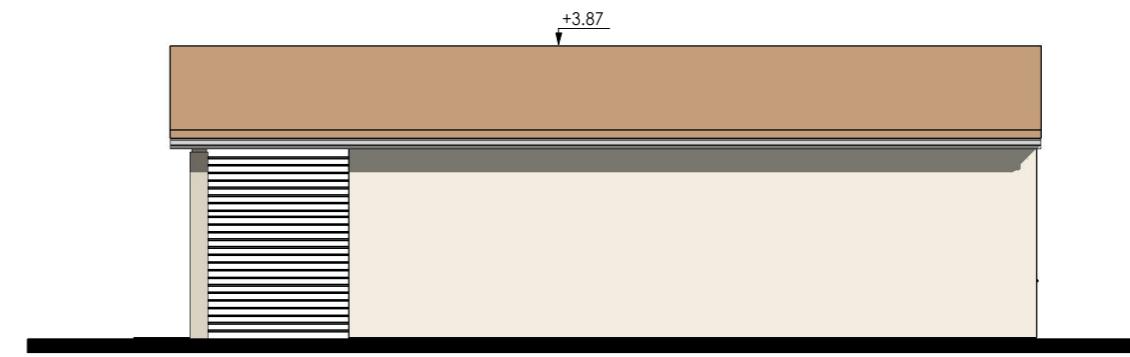


FACADE SUD-EST

Ech : 1 : 100



FACADE NORD-EST

Ech : 1 : 100

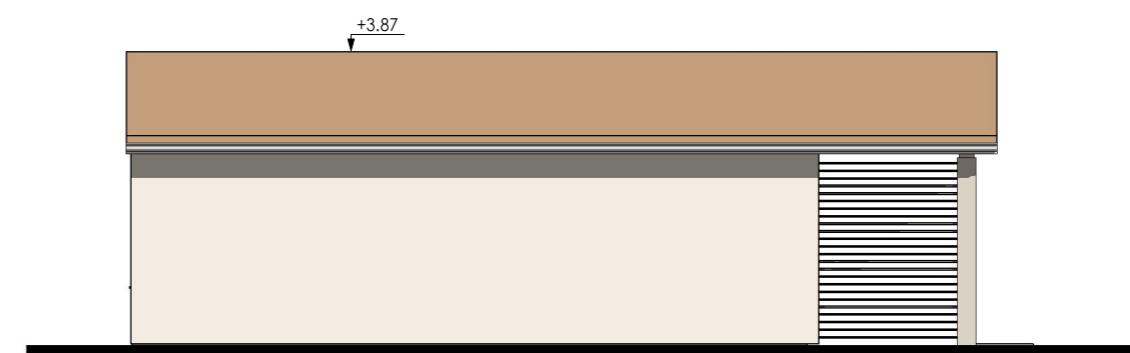


FACADE NORD-OUEST

Ech : 1 : 100

NOTA :  
- Fondations déterminées après sondage de sol  
- Ces plans ne sont pas des plans d'exécutions  
- Mesure de côte interdite sur plan

Projet :
<b>Construction d'une résidence séniors composée de 8 logements T2</b>

Maître d'ouvrage :
Mairie d'Aussac-Vadalle 61 rue de la République 16560 Ausac-Vadalle

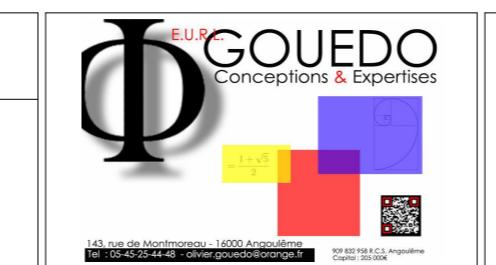

Phase du projet	
ESQ	DCE
APD	EXE
PC	DOE

FACADES
Appartements
Echelle: 1 : 100
Date: 17/04/23
Repère: ESQ 2.01