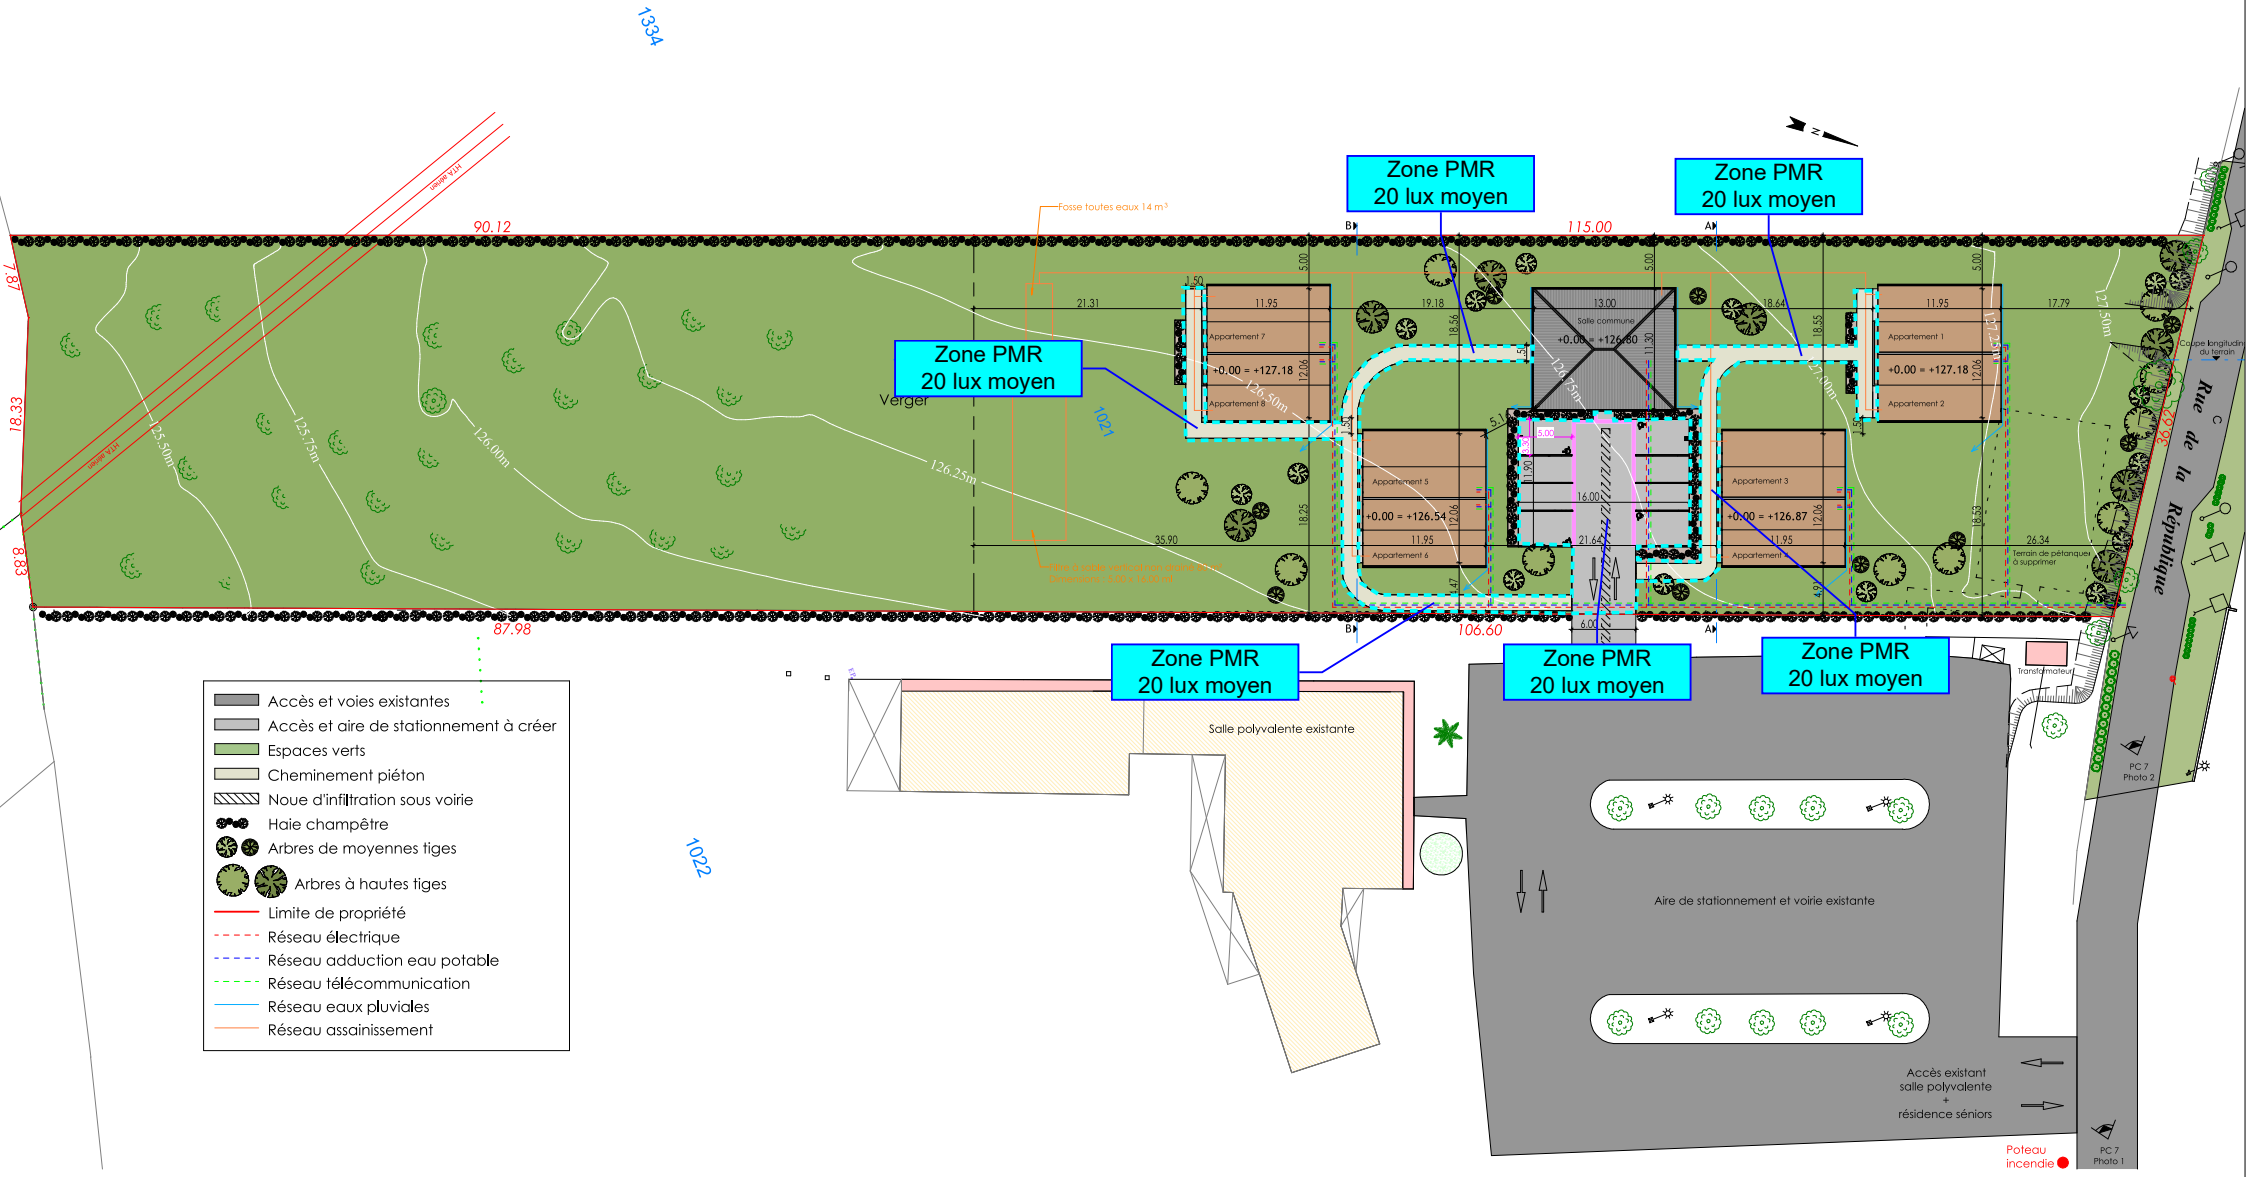

NOTA :
- Fondations déterminées après sondage de sol
- Ces plans ne sont pas des plans d'exécutions
- Mesure de côte interdite sur plan

Projet :	Maître d'ouvrage :			Phase du projet	Plan de masse
Construction d'une résidence séniors composée de 8 logements T2 et d'une salle d'activités commune Rue de la République 16560 Aussac-Vadalle	Mairie d'AUSSAC-VADALLE 61 rue de la République 16560 Aussac-Vadalle	GOUEDO Conceptions & Expertises	LUC LEFEBVRE ARCHITECTURE 17200 SAINT-SULPICE DE ROYAN 05 46 05 35 79	ESQ / DCE APD / EXE (PC) / DOE	Echelle: 1 : 500 Date: 19/09/23 Repère: PC 2 / AT 4