


Décalage de la même distance que le parking de la salle des fêtes

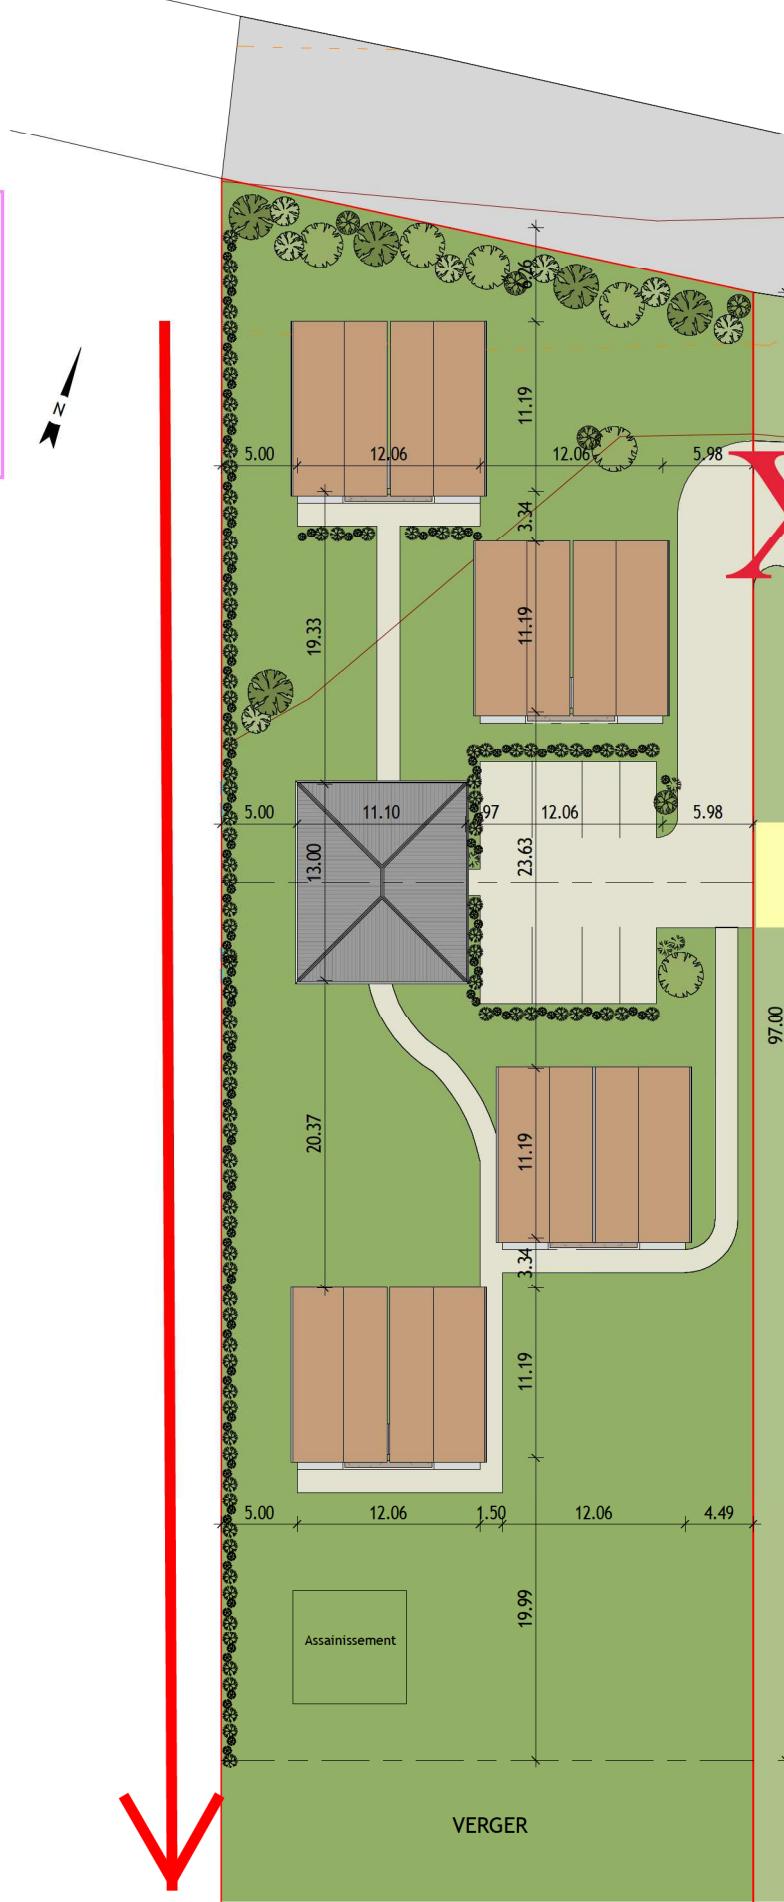

<b>Projet :</b>	<b>Maître d'ouvrage :</b>
<b>Construction d'une résidence séniors</b>	<b>Mairie AUSSAC-VADALLE</b>
<b>16560 AUSSAC-VADALLE</b>	