


NOTA :

- Fondations déterminées après sondage de sol
- Ces plans ne sont pas des plans d'exécutions
- Mesure de côte interdite sur plan



Projet : Construction d'une résidence senior et d'une salle d'activités commune Rue de la République 16560 Aussac-Vadalle	Maître d'ouvrage : Mairie d'Aussac-Vadalle 61 rue de la République 16560 Aussac-Vadalle	 E.U.R.L. GOUEDO Conceptions & Expertises 143, rue du Montmoreau - 16000 Angoulême Tél. 05 45 25 44 49 - e-mail: gouedo@orange.fr 907 832 958 R.C.S. Angoulême	 LUC LEFEBVRE ARCHITECTURE DEPUIS 1989 17200 SAINT-SULPICE DE ROYAN 06 23 32 84 15 - lucswk1@orange.fr 05 46 05 35 79	Phase du projet	Vue en plan Salle d'activités
				ESQ	
				APD	EXE
				PC	DOE
				Echelle:	1 : 50
				Date:	27/11/23
				Repère:	DCE 1.9

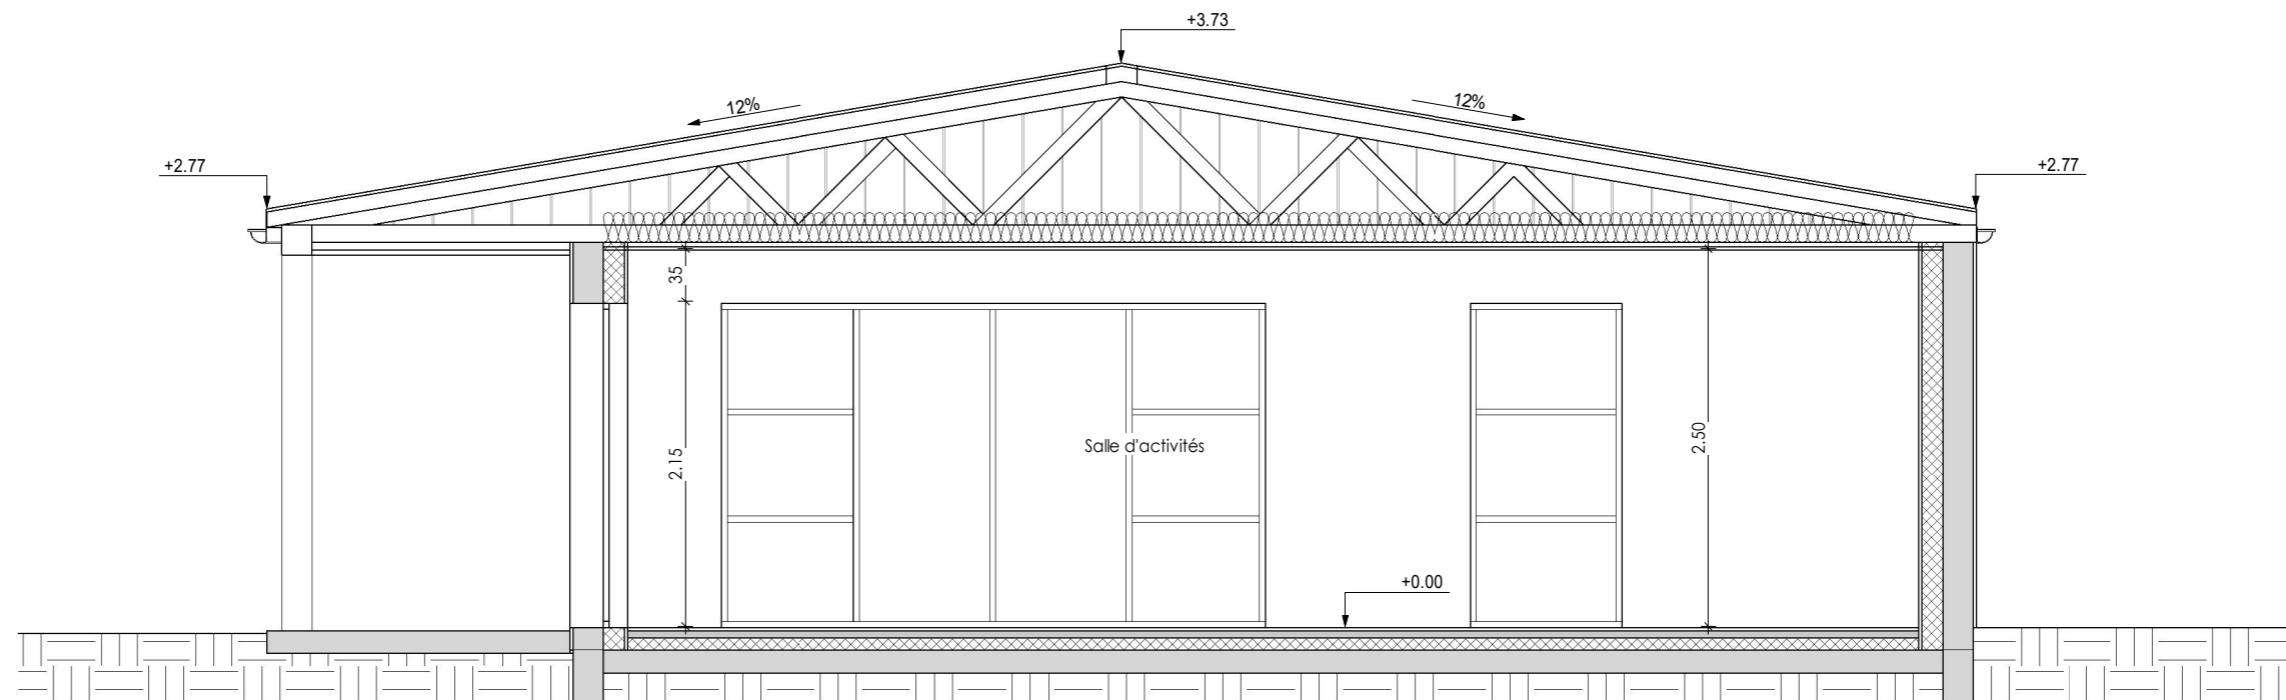

NOTA :
 - Fondations déterminées après sondage de sol
 - Ces plans ne sont pas des plans d'exécutions
 - Mesure de côte interdite sur plan

Projet :
Construction d'une résidence senior et d'une salle d'activités commune
Rue de la République 16560 Aussac-Vadalle

Maître d'ouvrage :
Mairie d'Aussac-Vadalle 61 rue de la République 16560 Ausac-Vadalle

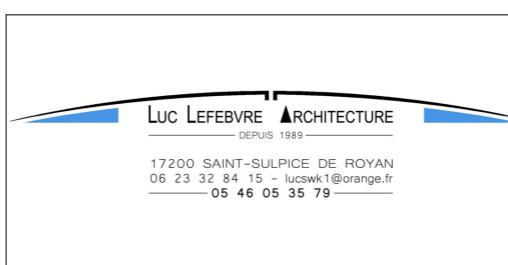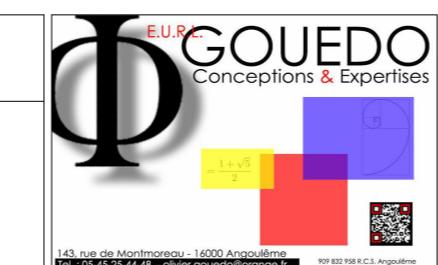


Phase du projet	
ESQ	DCE
APD	EXE
PC	DOE

Coupe Salle d'activités
Echelle: 1 : 50
Date: 27/11/23
Repère: DCE 1.10



FACADE EST

Ech : 1 : 50

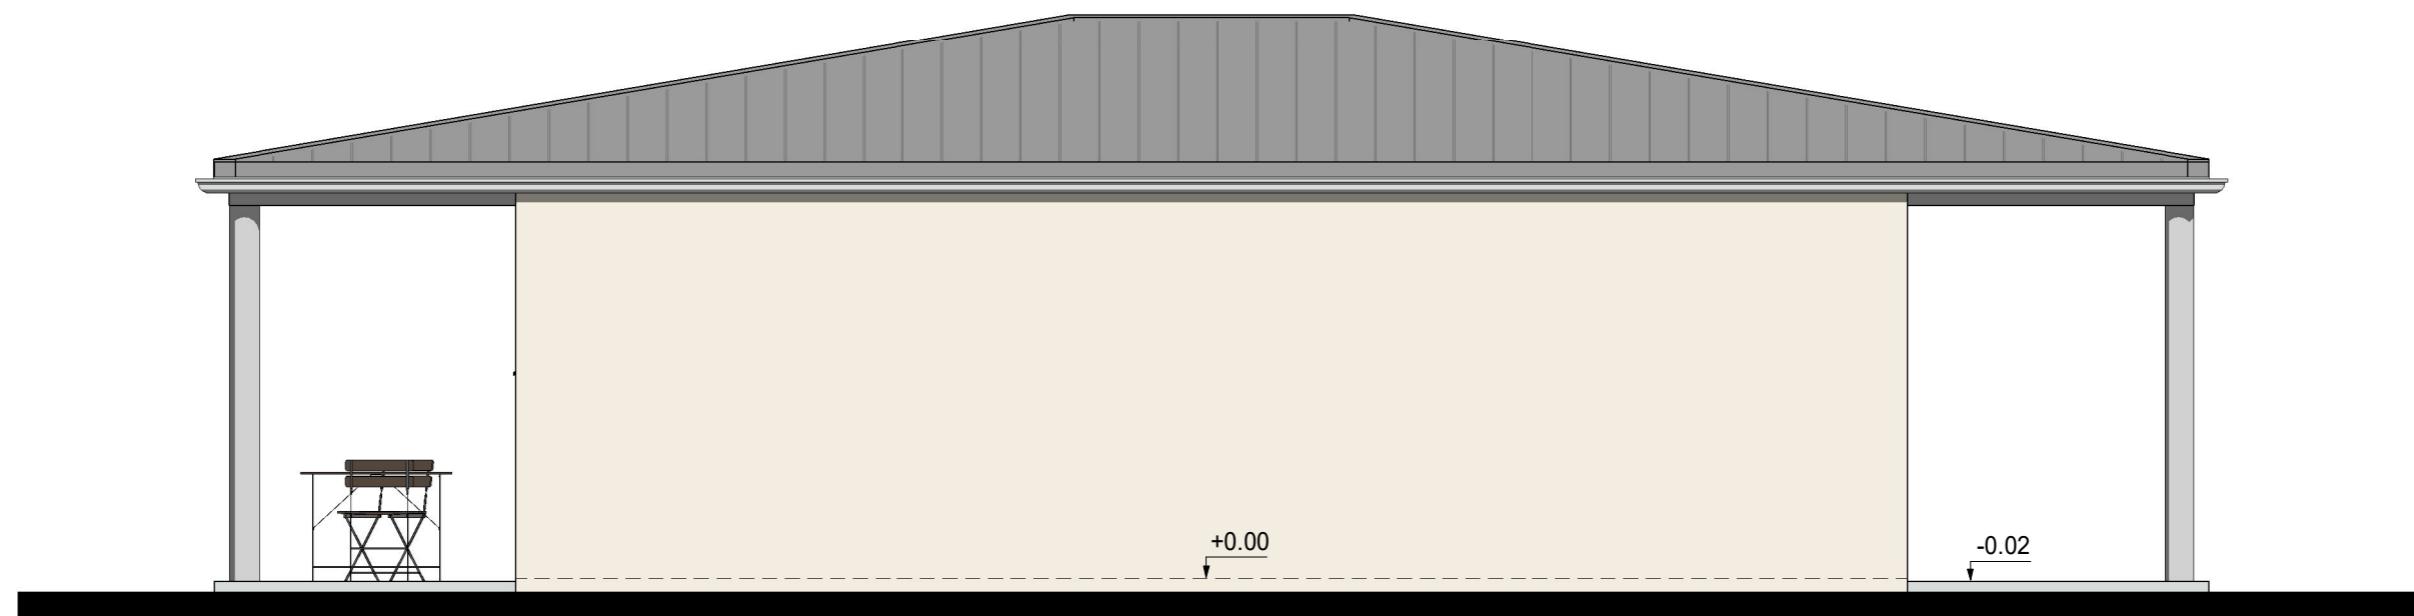



FACADE OUEST

Ech : 1 : 50

NOTA :
- Fondations déterminées après sondage de sol
- Ces plans ne sont pas des plans d'exécutions
- Mesure de côte interdite sur plan

Projet :
Construction d'une résidence senior et d'une salle d'activités commune
Rue de la République 16560 Aussac-Vadalle

Maître d'ouvrage :
Mairie d'Aussac-Vadalle 61 rue de la République 16560 Ausac-Vadalle

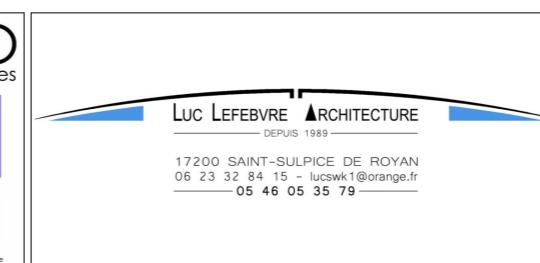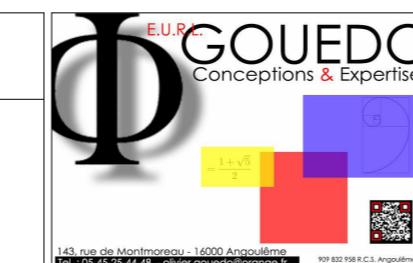

Phase du projet	
ESQ	DCE
APD	EXE
PC	DOE

Façades Salle d'activités
Echelle: 1 : 50
Date: 27/11/23
Repère: DCE 1.11



FACADE SUD

Ech : 1 : 50




FACADE NORD

Ech : 1 : 50

NOTA :
- Fondations déterminées après sondage de sol
- Ces plans ne sont pas des plans d'exécutions
- Mesure de côte interdite sur plan

Projet :
Construction d'une résidence senior et d'une salle d'activités commune
Rue de la République 16560 Aussac-Vadalle


Maître d'ouvrage :
Mairie d'Aussac-Vadalle 61 rue de la République 16560 Ausac-Vadalle

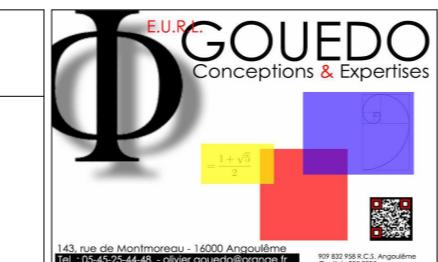

LUC LEFEBVRE ARCHITECTURE
DEPUIS 1989
17200 SAINT-SULPICE DE ROYAN
06 23 32 84 15 - lucswk1@orange.fr
05 46 05 35 79

Phase du projet
ESQ
DCE
APD
EXE
PC
DOE

Façades	Salle d'activités
Echelle:	1 : 50
Date:	27/11/23
Repère:	DCE 1.12

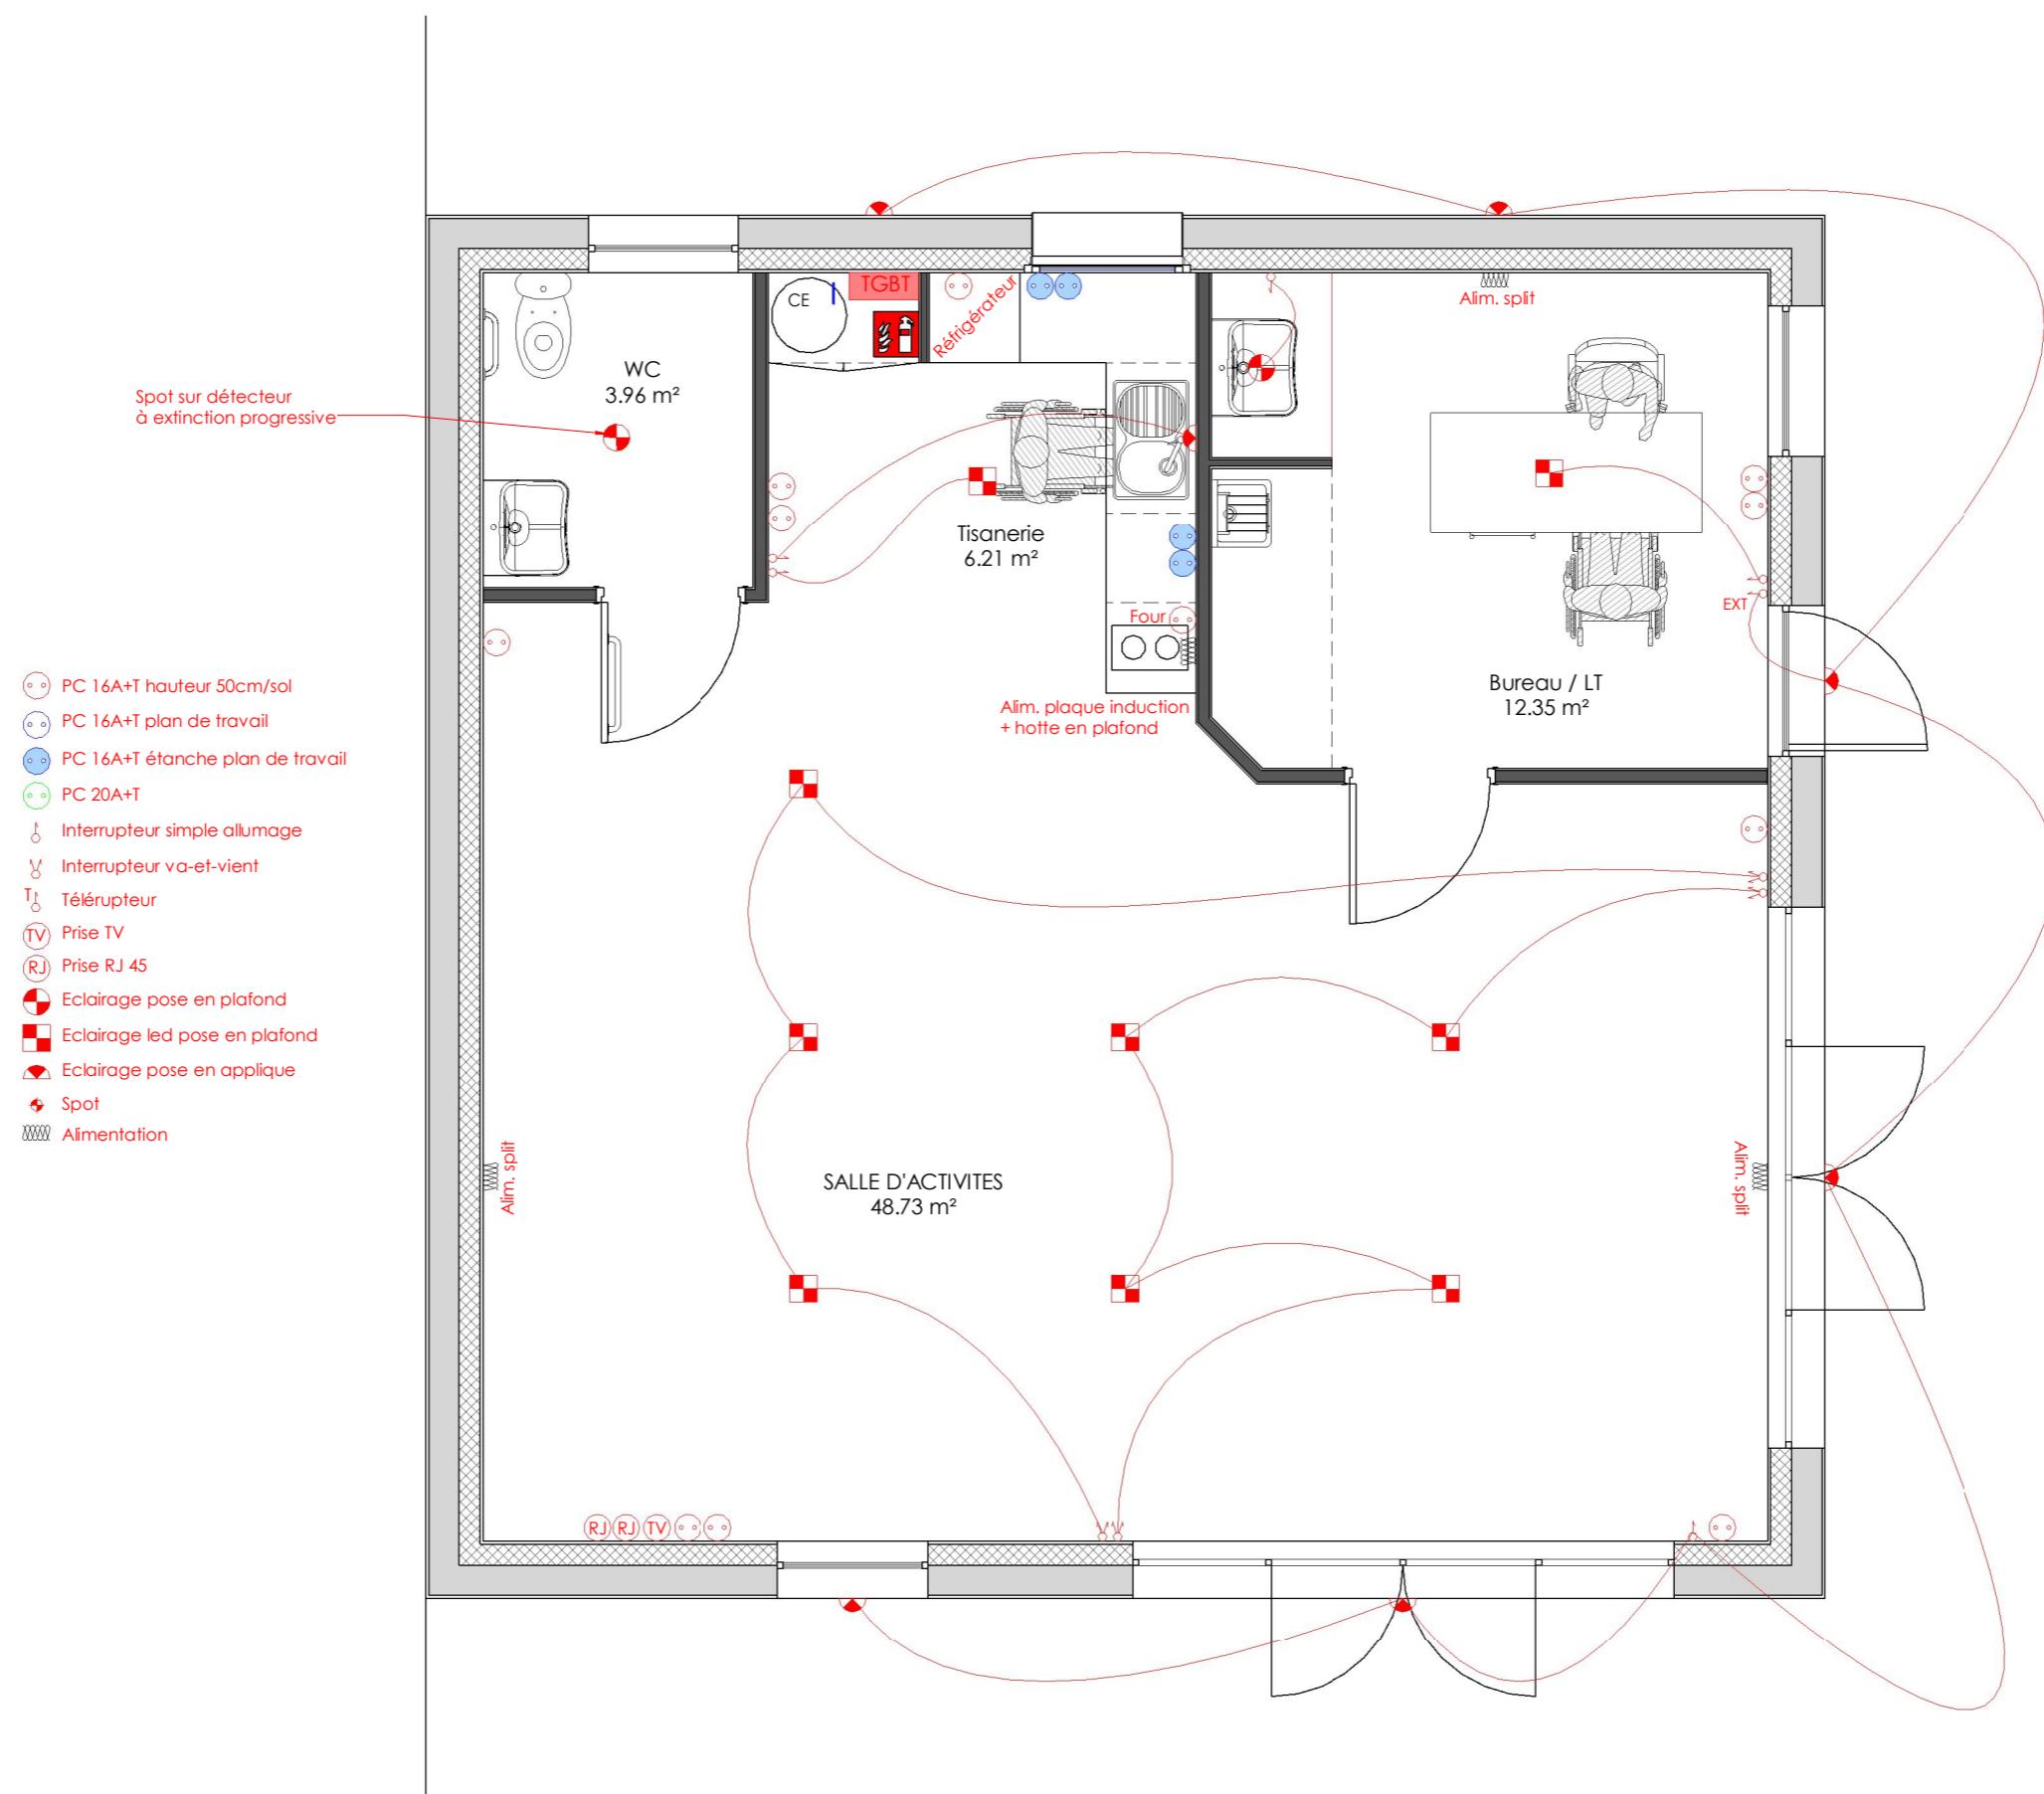

NOTA :

- Fondations déterminées après sondage de sol
- Ces plans ne sont pas des plans d'exécutions
- Mesure de côte interdite sur plan

<p>Projet :</p> <p>Construction d'une résidence senior et d'une salle d'activités commune</p> <p>Rue de la République 16560 Aussac-Vadalle</p>	<p>Maître d'ouvrage :</p> <p>Mairie d'Aussac-Vadalle 61 rue de la République 16560 Ausac-Vadalle</p>			<p>Phase du projet</p> <table border="1" data-bbox="2559 1963 2715 2041"> <tr> <td>ESQ</td> <td>(DCE)</td> </tr> <tr> <td>APD</td> <td>EXE</td> </tr> <tr> <td>PC</td> <td>DOE</td> </tr> </table>	ESQ	(DCE)	APD	EXE	PC	DOE	<p>Vue en plan Salle d'activités</p>
ESQ	(DCE)										
APD	EXE										
PC	DOE										
				<p>Echelle: 1 : 50</p> <p>Date: 27/11/23</p> <p>Repère: DCE ELEC</p>							