

POSTE 9.4.2 CF 1/2 H

**Plafond Placostil® sur fourrures Stil® F 530 sous charpente bois ou métallique - 2x Placoplatre® BA  
13 - R30 - portée max 1,20m**


Plafond Placostil® sur fourrures Stil® F 530 sous charpente bois ou métallique

2x Placoplatre® BA 13 - R30 - portée max 1,20m



Les plafonds Placostil® sur fourrures sont constitués de plaques de plâtre Placo® vissées sur une ossature métallique Placostil®. Quel que soit le type de support (bois, métal, béton, hourdis) les plafonds Placostil® permettent de répondre à toutes les contraintes :  
• de formes : ouvrages...


**POSTE 9.4.3.1**  
**1er couche 160 mm R 4.00**  
**2 eme couche 140 mm R 3.5 TOTAL 7.50**

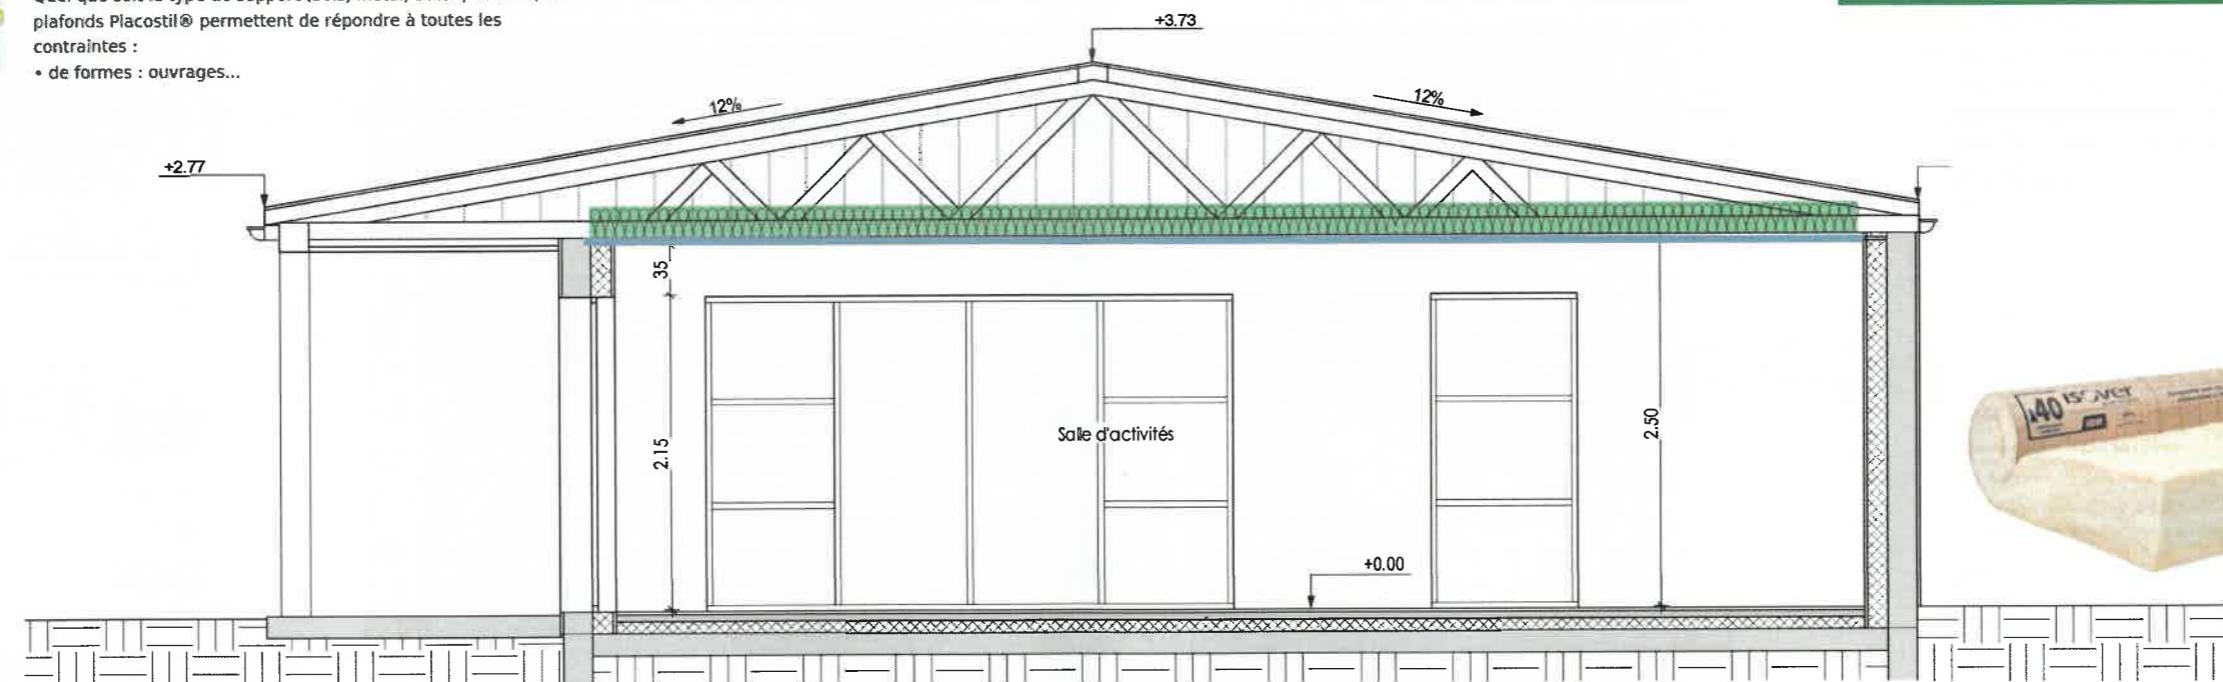

**NOTA :**  
- Fondations déterminées après sondage de sol  
- Ces plans ne sont pas des plans d'exécutions  
- Mesure de côte interdite sur plan

<b>Projet :</b>
<b>Construction d'une résidence senior et d'une salle d'activités commune</b>
Rue de la République 16560 Aussac-Vadalle

<b>Maître d'ouvrage :</b>
Mairie d'Aussac-Vadalle 61 rue de la République 16560 Ausac-Vadalle

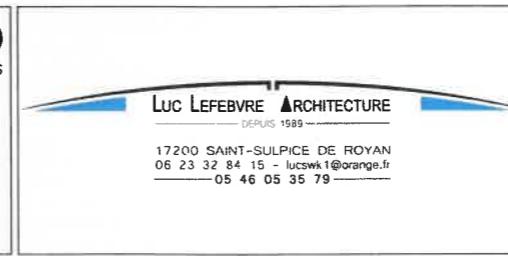

<b>Phase du projet</b>	
ESQ	DCE
APD	EXE
PC	DOE

<b>Coupe Salle d'activités</b>
Echelle: 1 : 50
Date: 27/11/23
Repère: DCE 1.10