

Aménagement de la Route Départementale n° 939
entre Soyaux et Sainte-Catherine

Giratoire du Grand Lac
Terrassements préalables
et déplacement des réseaux

Communes de
SOYAUX, GARAT

Canton de
SOYAUX

DOSSIER DE CONSULTATION
DES ENTREPRISES


8 - Profils en travers types

Direction de l'Aménagement et de l'Éducation
Direction des Routes
Service Infrastructures Routières et Ouvrages d'Art




8 - Profils en travers types

PROFIL EN TRAVERS TYPE NORD
VOIE RETABLISSEMENT NORD + DEVIATION PROVISOIRE
Phase terrassements préliminaires

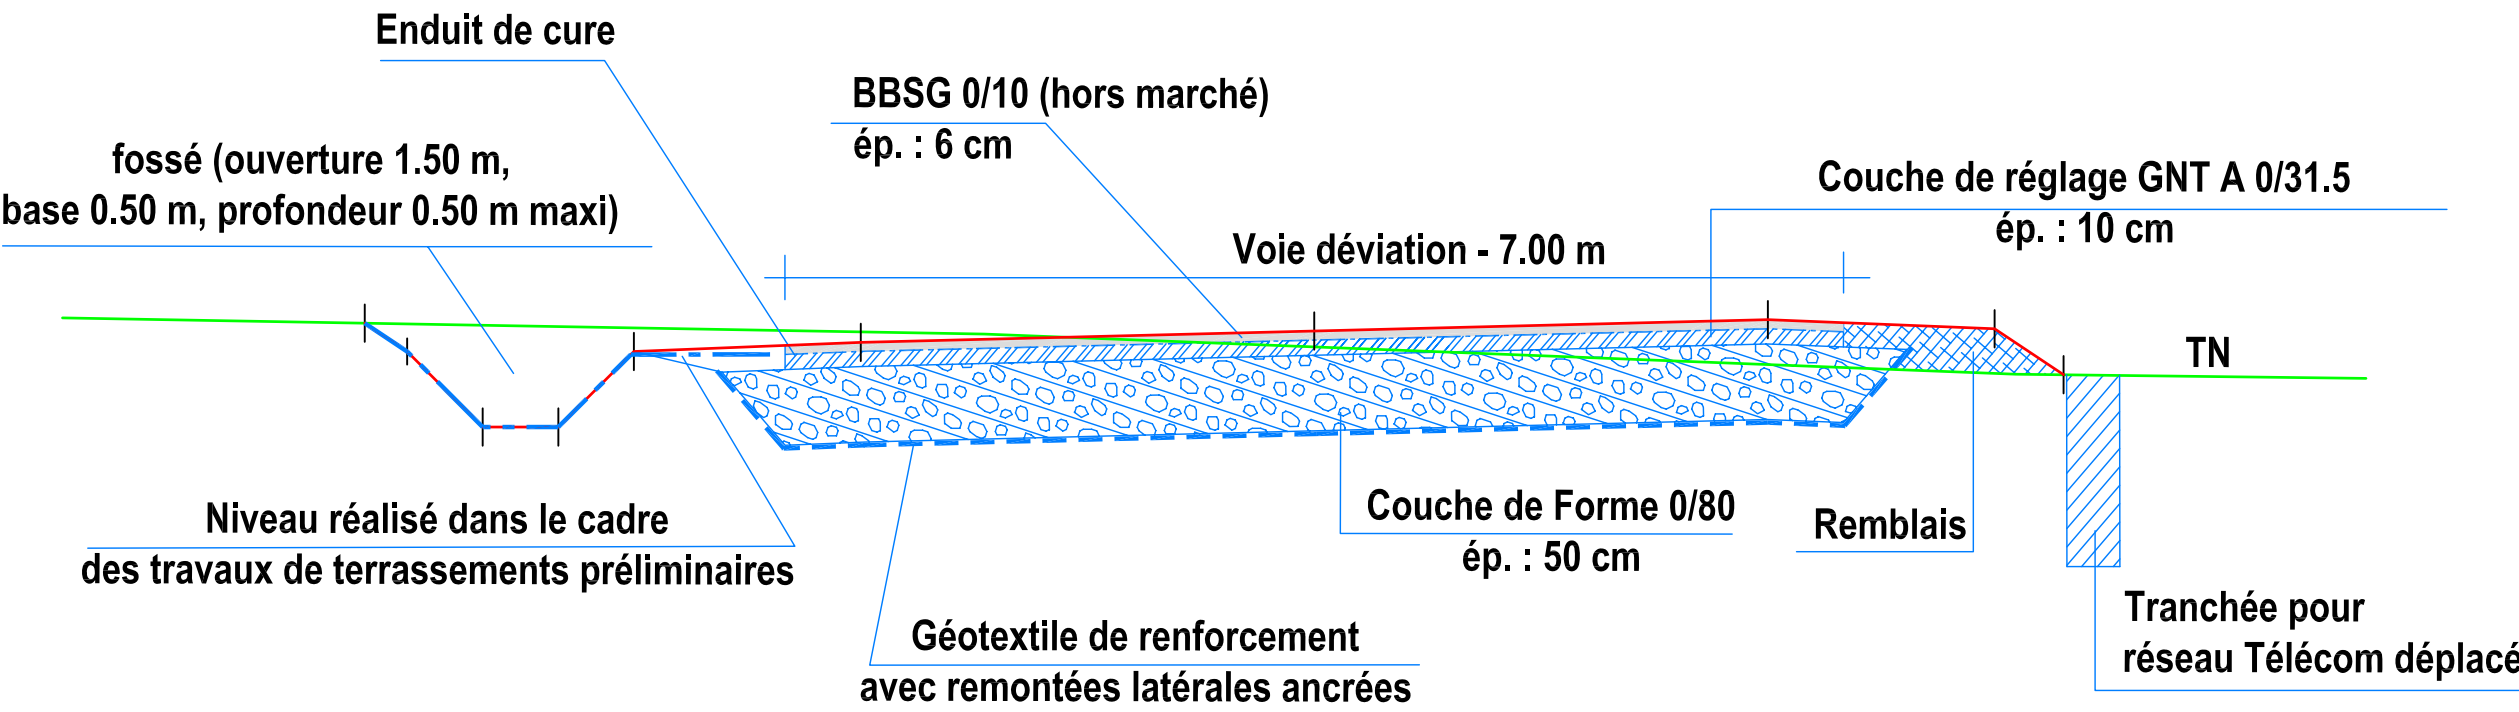


ECHELLE : 1/50

PROFIL EN TRAVERS TYPE SUD
RETABLISSEMENT "AIRE DE LOISIRS"
Phase terrassements préliminaires

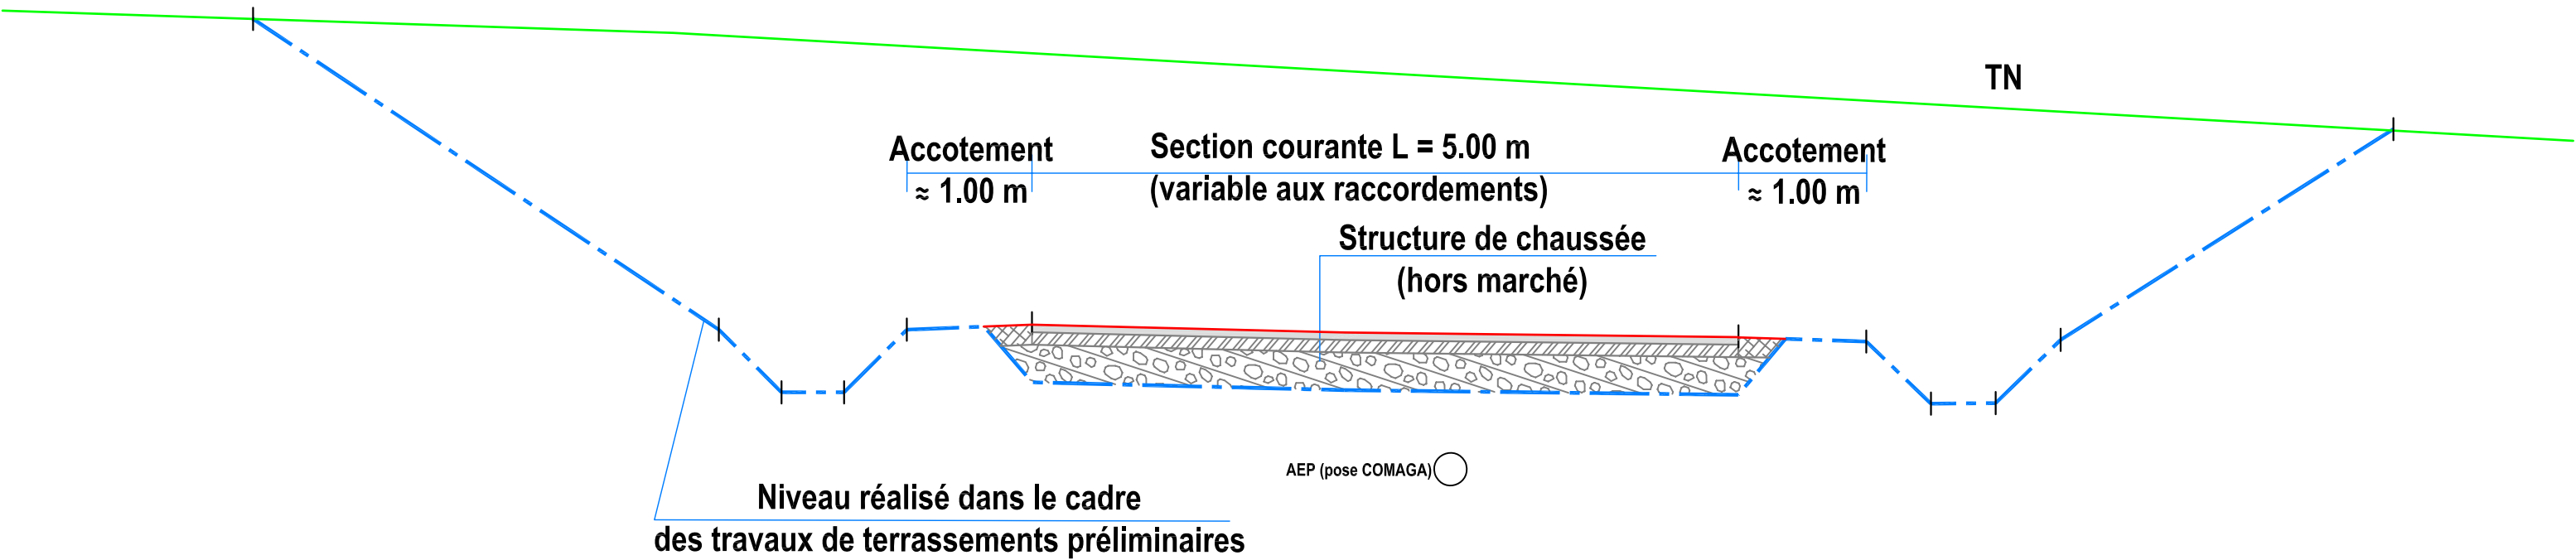

ECHELLE : 1/50

PROFIL EN TRAVERS TYPE "BRANDES"
"CHEMIN BLANC"
Phase terrassements préliminaires

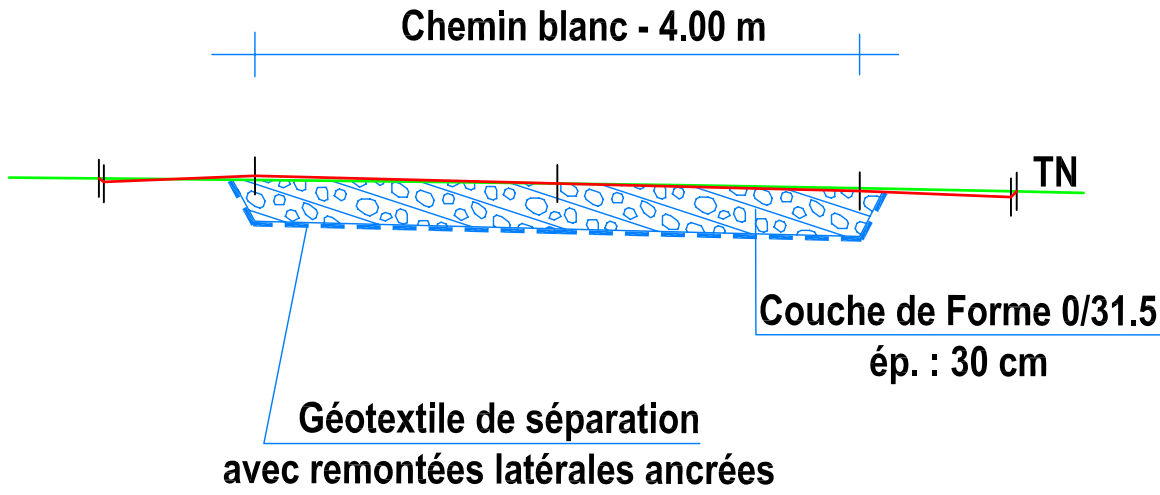

ECHELLE : 1/50