

AMENAGEMENT DE VOIRIE ET CREATION DE PARKING

Rue CLUZEL

Profil en travers BB'


BB 6,3 ép : 5 cm
grave 0/31,5 ép : 20 cm
grave 0/80 ép : 30 cm
géotextile

BB 0/10 ép : 6 cm
grave 0/31,5 ép : 20 cm
grave 0/80 ép : 30 cm
géotextile

Béton désactivé ép : 25 cm
grave 0/80 ép : 30 cm
géotextile

Maison
Saint Louis

N° 10

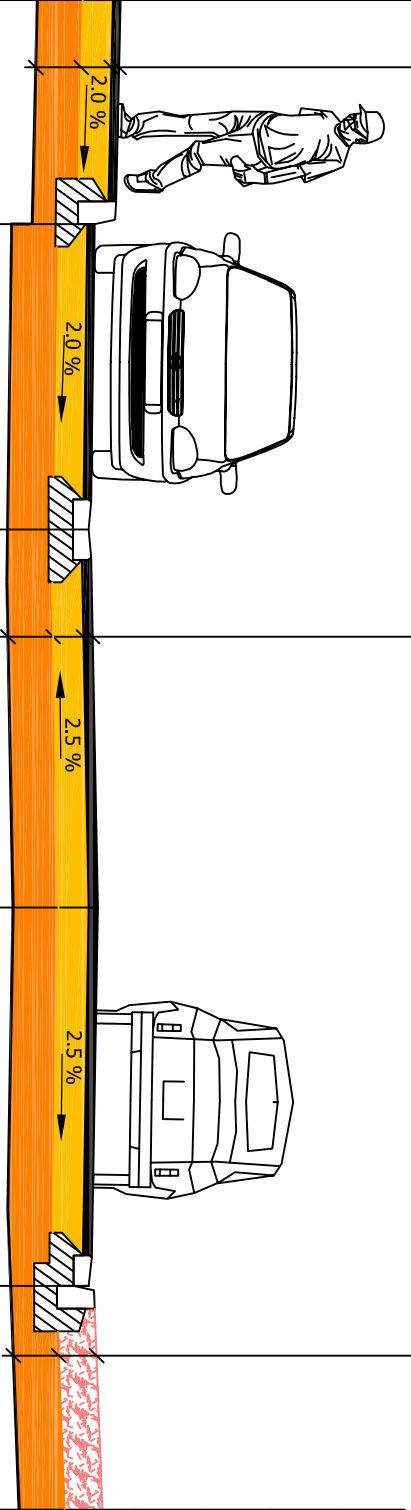

B

Varie

2.00 m

2.50 m

2.50 m

Varie

B'

380 m