

# Récépissé de DT Récépissé de DICT

Au titre du chapitre IV du titre V du livre V (partie réglementaire) du Code de l'environnement et de la section 12 du chapitre IV du titre III du livre V de la 4ème partie (partie réglementaire) du Code du travail  
(Annexe 2 de l'arrêté du 15 février 2012 modifié - NOR : NOR : DEVP1116359A)

## Destinataire

- Récépissé de DT
- Récépissé de DICT
- Récépissé de DT/DICT conjointe

Dénomination : LIOT Gérard

Complément / Service :

Numéro / Voie : 61 rue de la République

Lieu-dit / BP :

Code Postal / Commune : 16560 Aussac-vadalle

Pays : France

N° consultation du téléservice : 2015050601366TSR  
Référence de l'exploitant : 1519051746. 151901RDT02  
N° d'affaire du déclarant : plateauR  
Personne à contacter (déclarant) : Gérard LIOT  
Date de réception de la déclaration : 07/05/15  
Commune principale des travaux : AUSSAC-VADALLE, 16560  
Adresse des travaux prévus : 61, rue de la République

## Coordonnées de l'exploitant :

Raison sociale : ORANGE DT DICT

Personne à contacter :

Numéro / Voie : TSA 50010

Lieu-dit / BP :

Code Postal / Commune : 64210 BIDART cedex

Tél. : Fax :

## Eléments généraux de réponse

- Les renseignements que vous avez fournis ne nous permettent pas de vous répondre. La déclaration est à renouveler. Précisez notamment :
- Les réseaux/ouvrages que nous exploitons ne sont pas concernés au regard des informations fournies. Distance > à : \_\_\_\_\_ m
- Il y a au moins un réseau/ouvrage concerné (voir liste jointe) de catégorie : TL (voir liste des catégories au verso)

## Modification ou extension de nos réseaux / ouvrages

Modification ou extension de réseau/ouvrage envisagée dans un délai inférieur à 3 mois : \_\_\_\_\_

Réalisation de modifications en cours sur notre réseau/ouvrage.

Veuillez contacter notre représentant : \_\_\_\_\_ Tél. : \_\_\_\_\_

NB : Si nous avons connaissance d'une modification du réseau/ouvrage dans le délai maximal de 3 mois à compter de la consultation du téléservice, nous vous en informerons.

## Emplacement de nos réseaux / ouvrages

Plans joints :	Références :	Echelle (1):	Date d'édition (1):	Sensible :	Prof. régl. mini (1):	Matériau réseau (1):
NB : La classe de précision A, B ou C figure dans les plans.	_____	_____	_____	<input type="checkbox"/>	cm	_____
<input type="checkbox"/> Réunion sur chantier pour localisation du réseau/ouvrage :	<input type="checkbox"/>	Date retenue d'un commun accord : _____ à _____				
		ou	<input type="checkbox"/>	Prise de RDV à l'initiative du déclarant (date du dernier contact non conclusif) : _____		
<input type="checkbox"/> Votre projet doit tenir compte de la servitude protégeant notre ouvrage.	(cas d'un récépissé de DT) Tous les tronçons dans l'emprise ne sont pas en totalité de classe A : investigations complémentaires ou clauses particulières au marché à prévoir.					
<input type="checkbox"/>	Les branchements situés dans l'emprise du projet et pourvus d'affleurant sont tous rattachés à un réseau principal souterrain identifié dans les plans joints.					
(1) : facultatif si l'information est fournie sur le plan joint						

## Recommandations de sécurité

Les recommandations techniques générales en fonction des réseaux et des techniques de travaux prévues sont consultables sur [www.reseaux-et-canalisations.gouv.fr](http://www.reseaux-et-canalisations.gouv.fr)

Les recommandations techniques spécifiques suivantes sont à appliquer, en fonction des risques liés à l'utilisation des techniques de travaux employées :

Rubriques du guide technique relatives à des ouvrages ou travaux spécifiques : \_\_\_\_\_

Pour les exploitants de lignes électriques : si la distance d'approche a été précisée, indiquez si la mise hors tension est :  possible  impossible

Mesures de sécurité à mettre en œuvre : \_\_\_\_\_

Dispositifs importants pour la sécurité : \_\_\_\_\_

## Cas de dégradation d'un de nos ouvrages

En cas de dégradation d'un de nos ouvrages, contactez nos services au numéro de téléphone suivant : \_\_\_\_\_

Pour toute anomalie susceptible de mettre en cause la sécurité au cours du déroulement du chantier, prévenir le service départemental d'incendie et de secours (par défaut le 18 ou le 112) : \_\_\_\_\_

## Responsable du dossier

Nom : Mme MORETTI Sol ange

Désignation du service : UI AQUITAINE POLE MDM DI CTPO

Tél : +330558055606

## Signature de l'exploitant ou de son représentant

Nom : Mme MORETTI Sol ange

Signature :

Date : 11/05/15 Nbre de pièces jointes, y compris les plans : 1



orange<sup>TM</sup>  
ORANGE DT DICT  
TSA 50010  
64210 BIDART CEDEX

N° en cas d'accrochage : 0810 300 111

Système : LAMBERT II Etendu  
Échelle : 1/500

Légende


Conduite Allégée Existante

Conduite Enrobée Existante

Artère en Pleine Terre

Artère Aérienne Appuis FT et EDF

© Orange

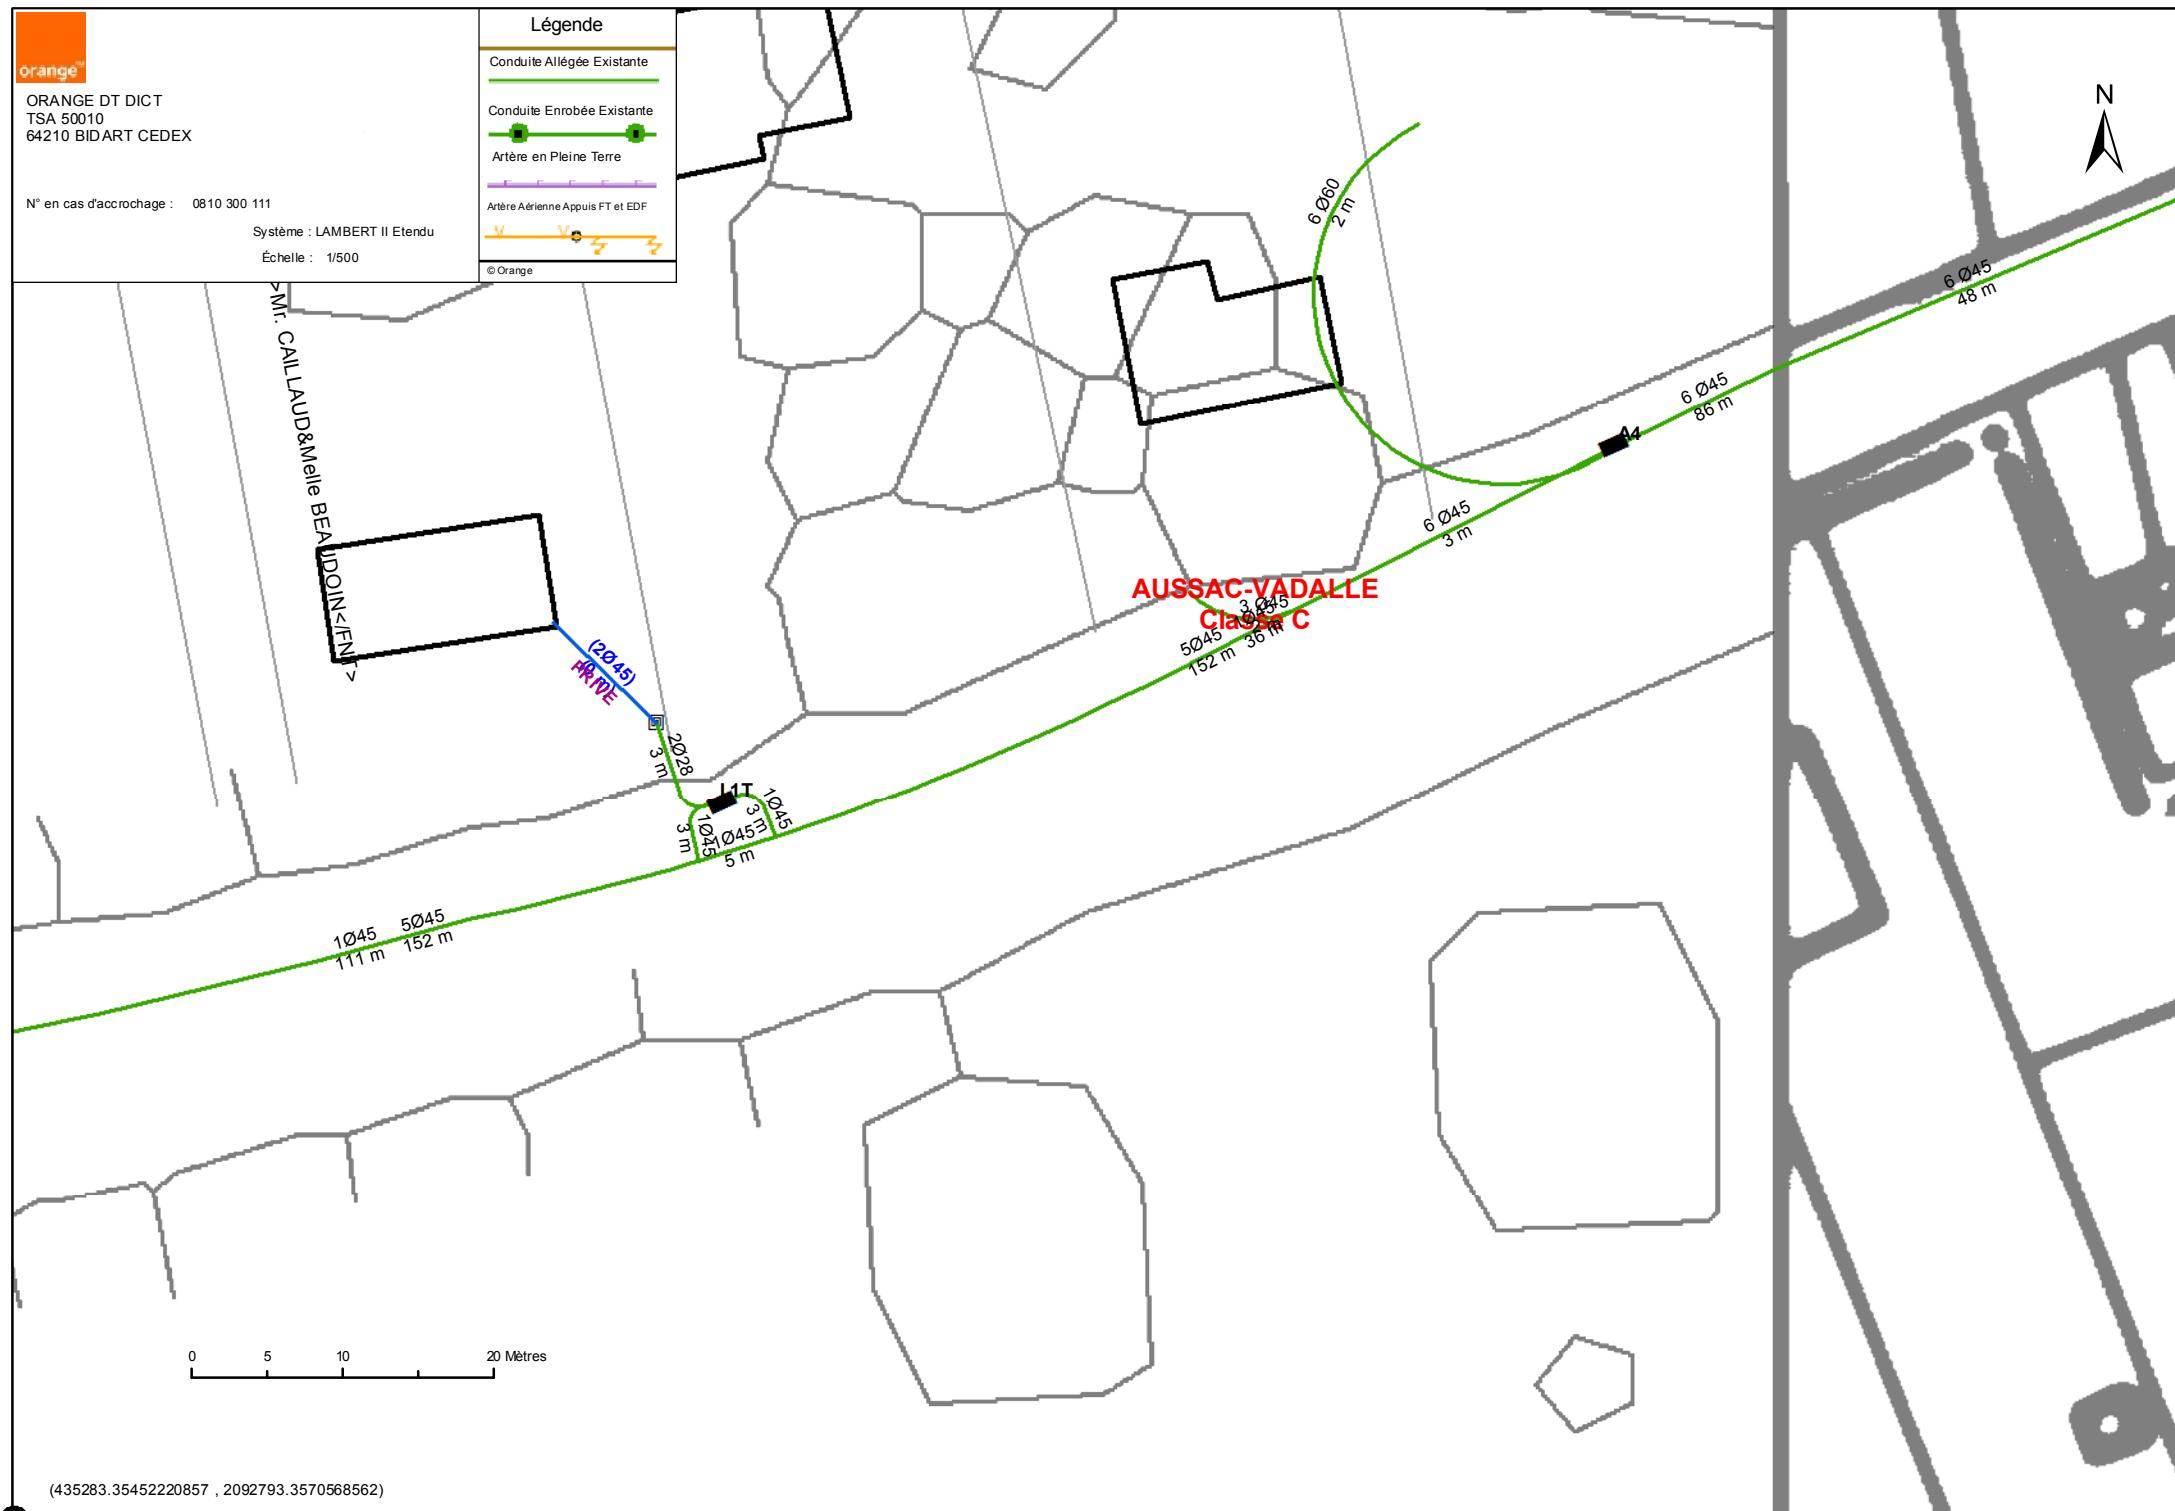

(435283.35452220857 , 2092793.3570568562)