SDEG 16

Syndicat Départemental d'Electricité et de Gaz de la Charente

Commune de AUSSAC VADALLE
Lieu des travaux : Le Renclos - (Rue du Prieuré)
Dossier SDEG 16 n° 2019-F-033-EP
Observations : Lié au dossier n° 2018-N-0236-AE

COMMUNE D'AUSSAC-VADALLE
Dossier SDEG 16 : 2018-N-236-AE

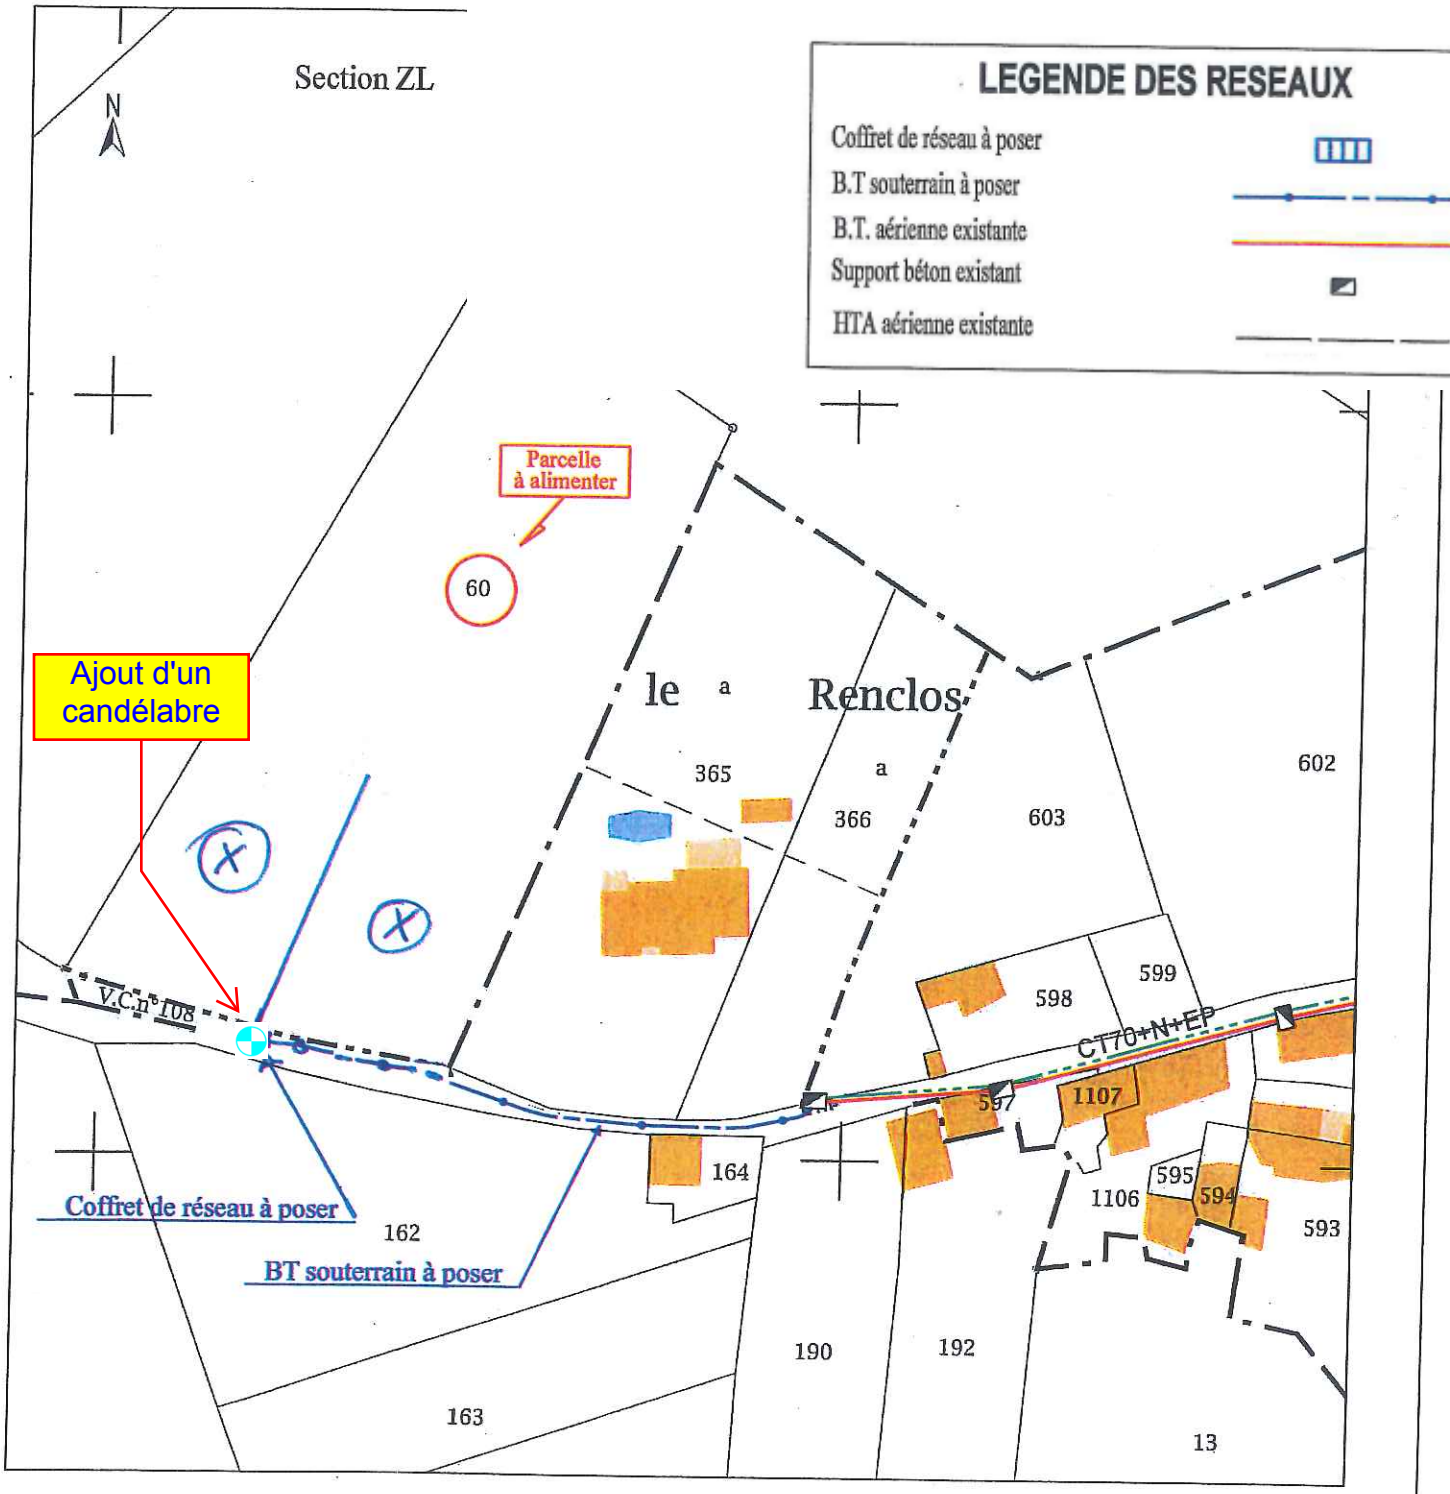

ECHELLE 1/1000