


EXTENSION

- Atelier Municipal
- Auvent
- Existant
- Extension salle polyvalente



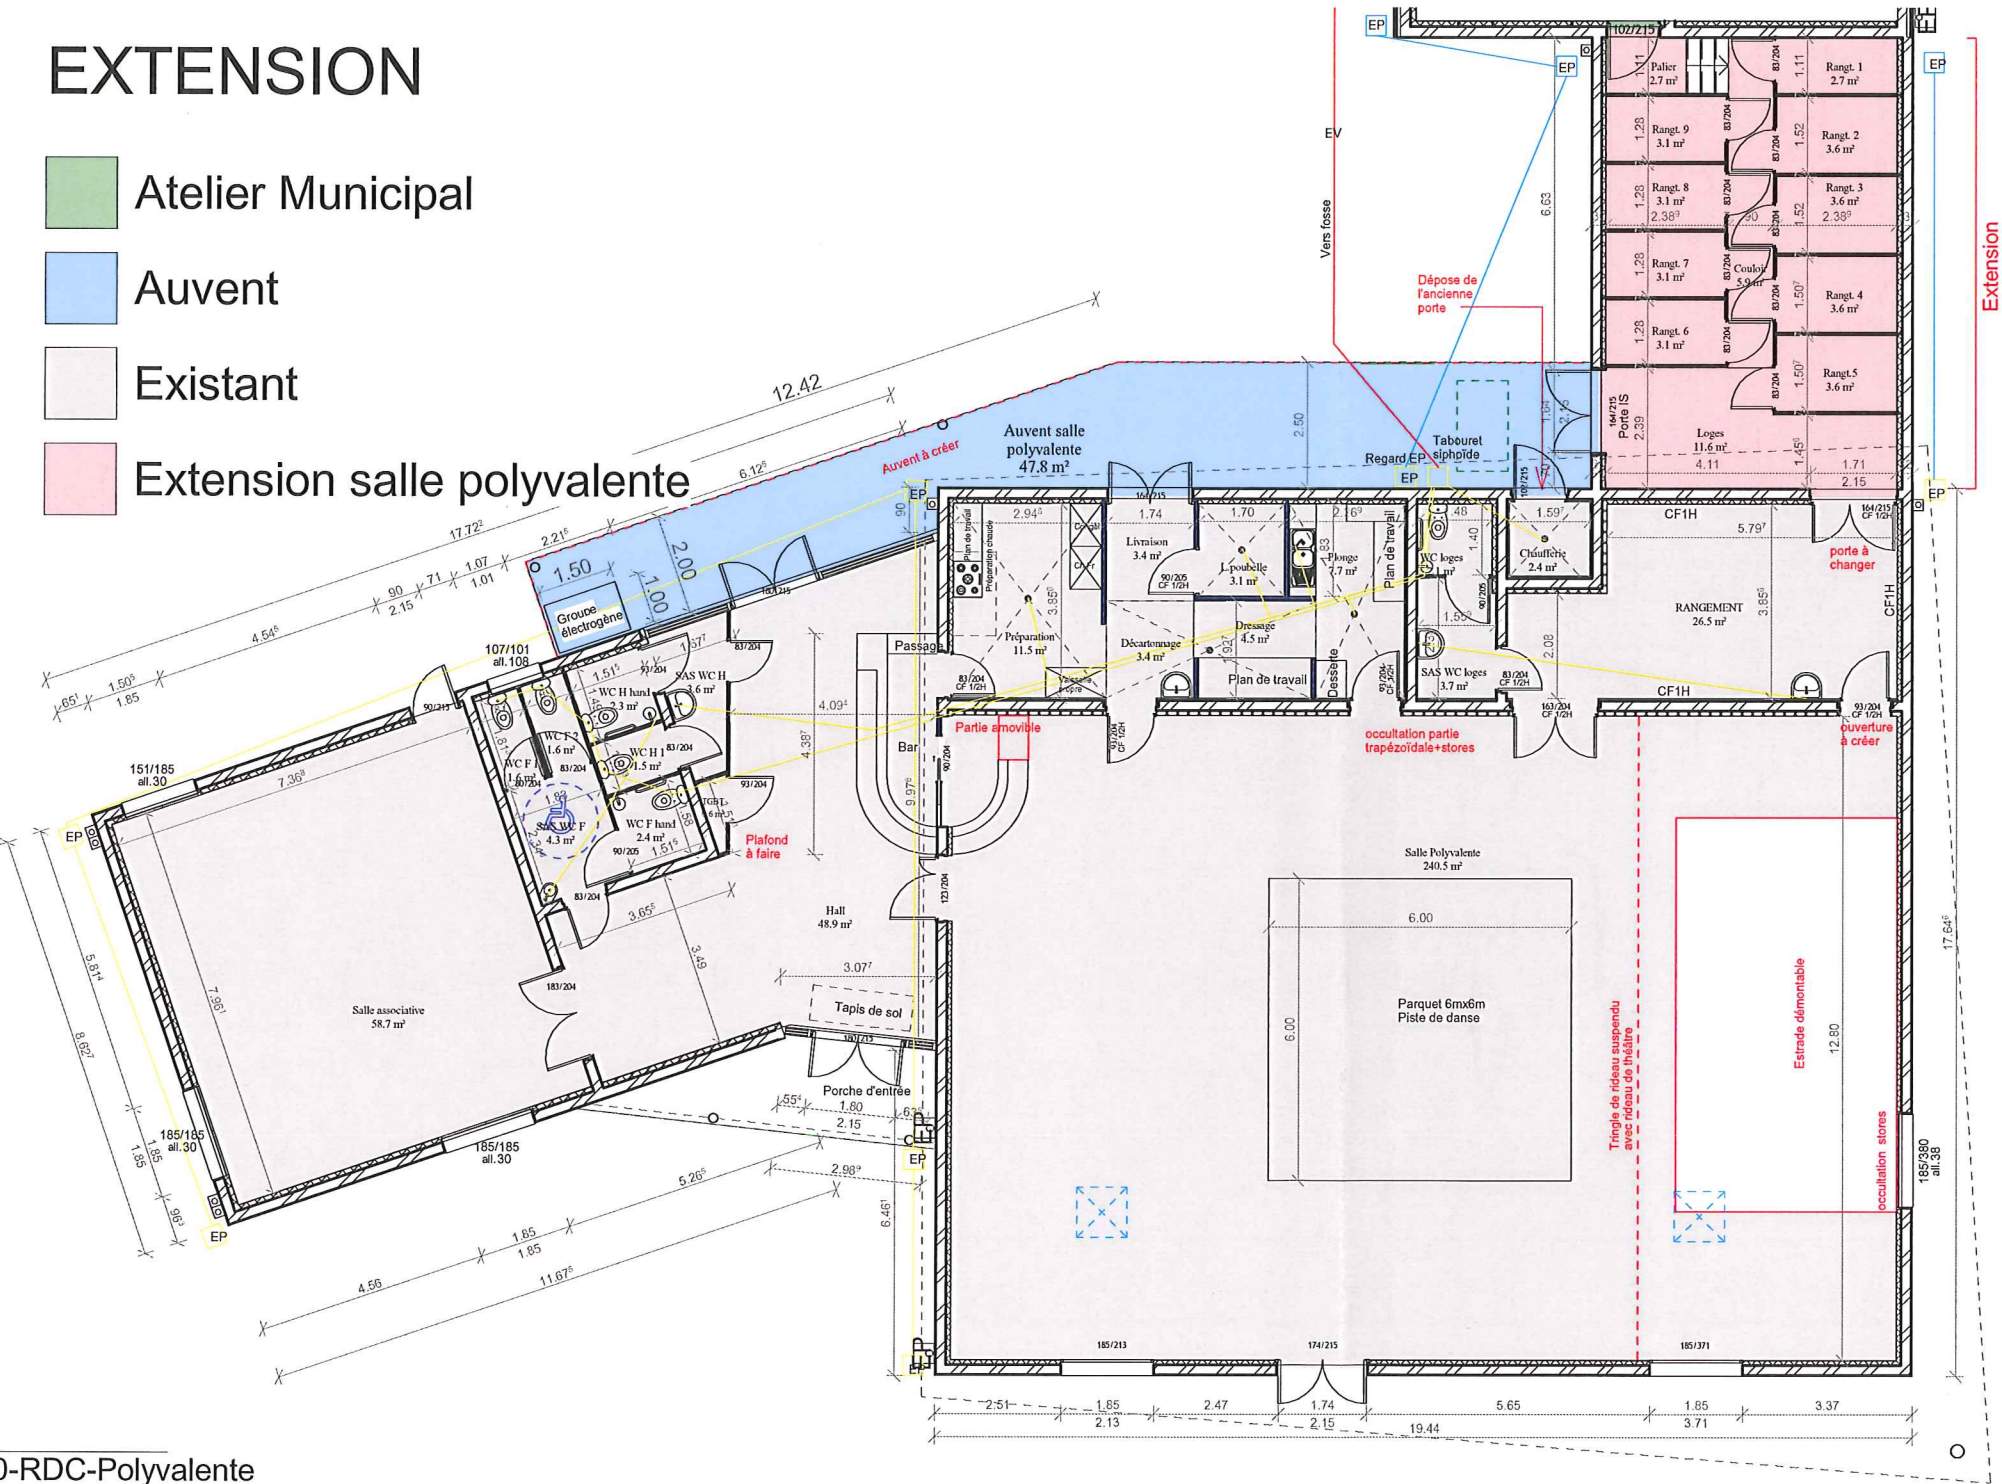


Extension Salle polyvalente	
Nom	Surface
Loges	11.6 m²
Couloir	5.9 m²
Palier	2.7 m²
Rangt. 1	2.7 m²
Rangt. 2	3.6 m²
Rangt. 3	3.6 m²
Rangt. 4	3.6 m²
Rangt.5	3.6 m²
Rangt. 6	3.1 m²
Rangt. 7	3.1 m²
Rangt. 8	3.1 m²
Rangt. 9	3.1 m²
49.6 m²	

Salle polyvalente	
Préparation	11.5 m²
Livraison	3.4 m²
Décartonnage	3.4 m²
Dressage	4.5 m²
L.poubelle	3.1 m²
Plonge	7.7 m²
Chaudierie	2.4 m²
RANGEMENT	26.5 m²
WC loges	2.1 m²
SAS WC loges	3.7 m²
Salle Polyvalente	240.5 m²
Salle associative	58.7 m²
Hall	48.9 m²
SAS WC F	4.3 m²
WC F hand	2.4 m²
WC H 1	1.5 m²
WC H hand	2.3 m²
SAS WC H	3.6 m²
WC F 1	1.6 m²
WC F 2	1.6 m²
TGBT	0.6 m²
Salle polyvalente	434.0 m²
Total:	483.6 m²

00-RDC-Polyvalente
1 : 150

Projet:	Maître d'ouvrage:	Maître d'oeuvre-Architecte:	Signature et tampon de l'architecte:	PERMIS MODIFICATIF <table><tr><td>ESQ</td><td>DCE</td></tr><tr><td>APD</td><td>EXE</td></tr><tr><td>DPM</td><td>DOE</td></tr></table>	ESQ	DCE	APD	EXE	DPM	DOE	PLAN PROJET <table><tr><td>Echelle:</td><td>1 : 150</td></tr><tr><td>Date:</td><td>09/04/2014 16:04:20</td></tr><tr><td>Repère:</td><td>08</td></tr></table>	Echelle:	1 : 150	Date:	09/04/2014 16:04:20	Repère:	08
ESQ	DCE																
APD	EXE																
DPM	DOE																
Echelle:	1 : 150																
Date:	09/04/2014 16:04:20																
Repère:	08																
EXTENSION D'UNE SALLE POLYVALENTE AUSSAC VADALLE	MAIRIE AUSSAC VADALLE	OLIVIER GOUEDO Certification HQE niveau II Expertise 143, RUE DE MONTMOREAU 14000 ANGULÊME Tél : 05-45-55-44-48 Fax : 05-45-39-92-41 Email : 06-08-91-52-99 gouedo-archi@orange.fr SIRET : 418 092 599 03020 ORDRE REGIONAL DES ARCHITECTES : N°761															

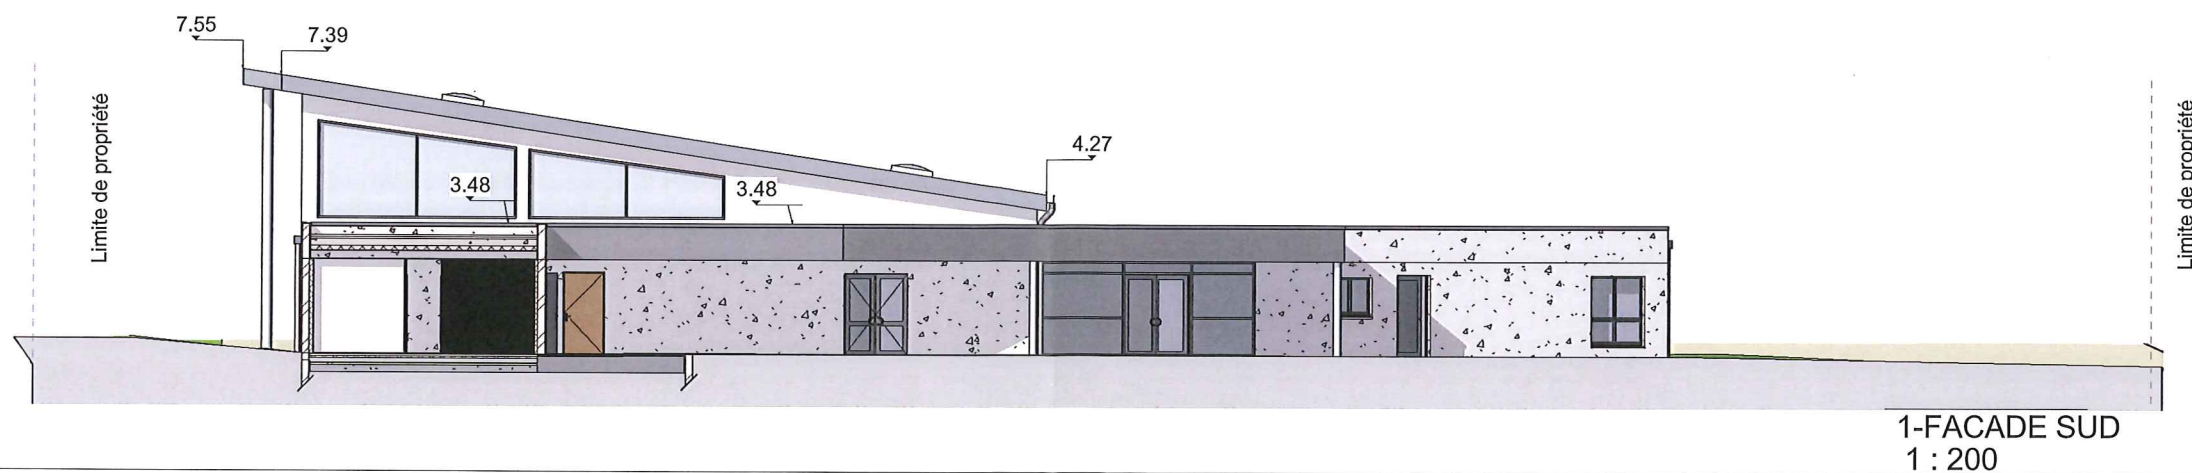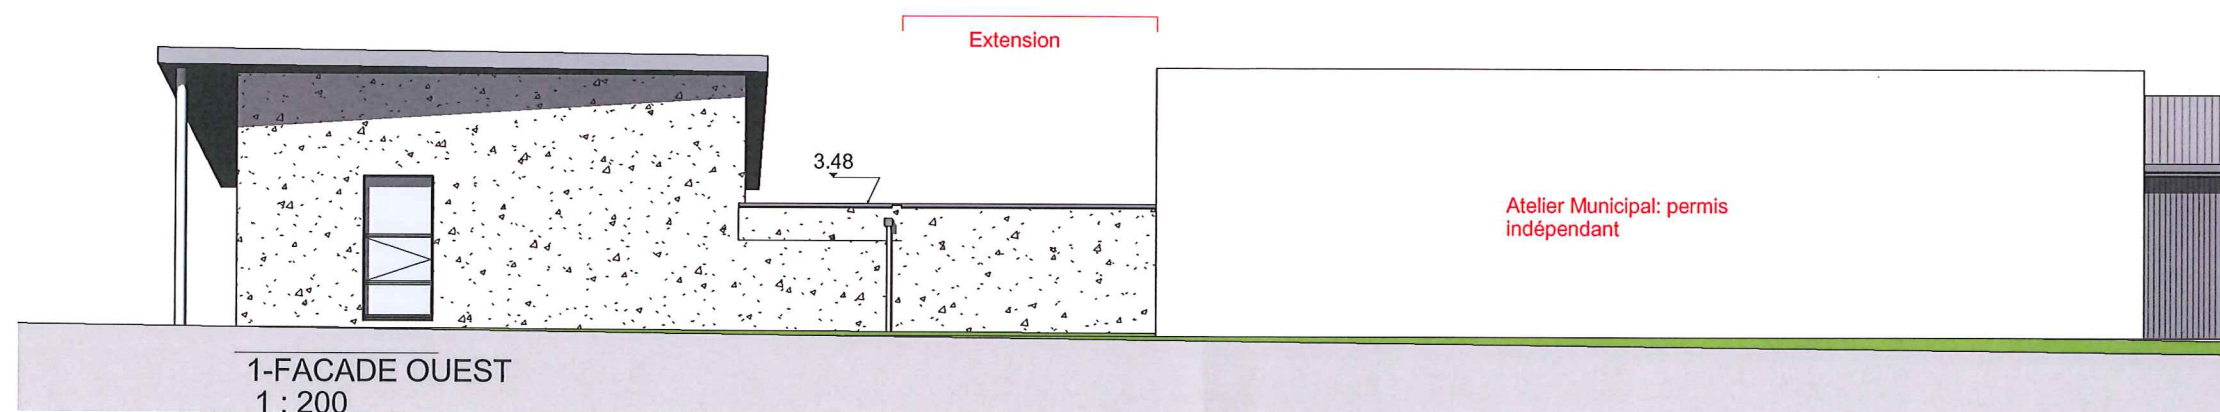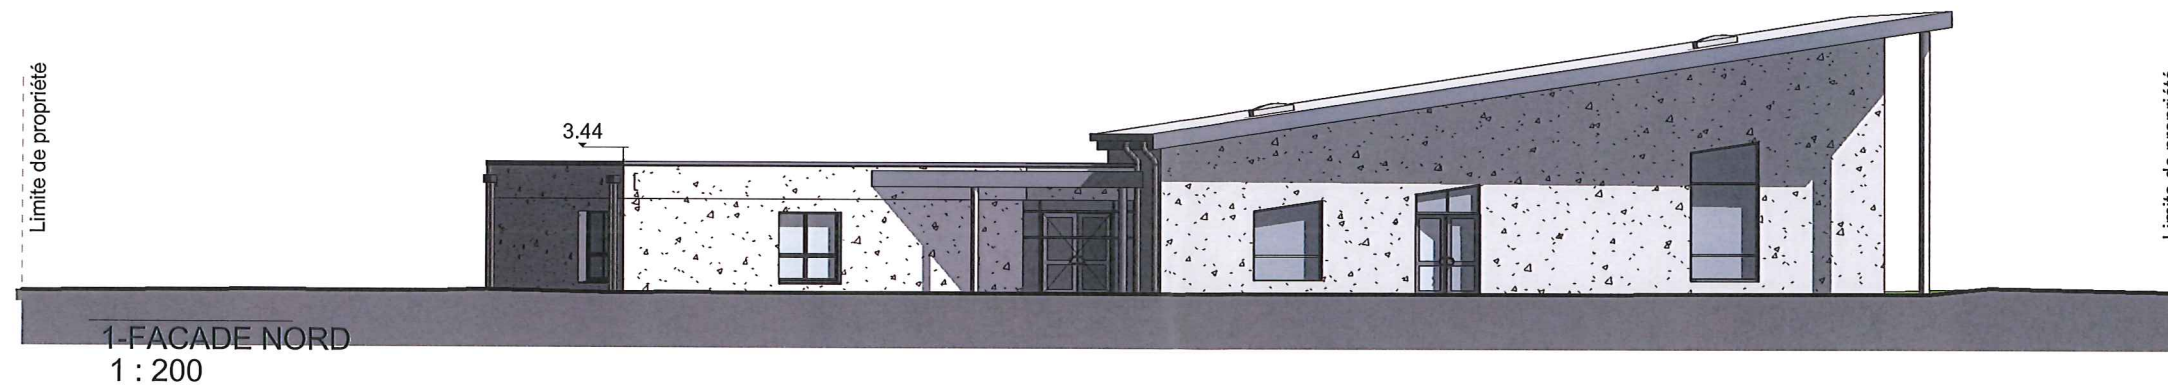

Projet:	Maître d'ouvrage:	Maître d'oeuvre-Architecte:	Signature et tampon de l'architecte:	<table><tr><td colspan="2">PERMIS MODIFICATIF</td><td>ELEVATIONS sur le projet</td></tr><tr><td><table><tr><td>ESQ</td><td>DCE</td></tr><tr><td>APD</td><td>EXE</td></tr><tr><td>DPM</td><td>DOE</td></tr></table></td><td></td><td><table><tr><td>Echelle:</td><td>1 : 200</td></tr><tr><td>Date:</td><td>09/04/2014 16:00:03</td></tr><tr><td>Repère:</td><td>1-PC05</td></tr></table></td></tr></table>	PERMIS MODIFICATIF		ELEVATIONS sur le projet	<table><tr><td>ESQ</td><td>DCE</td></tr><tr><td>APD</td><td>EXE</td></tr><tr><td>DPM</td><td>DOE</td></tr></table>	ESQ	DCE	APD	EXE	DPM	DOE		<table><tr><td>Echelle:</td><td>1 : 200</td></tr><tr><td>Date:</td><td>09/04/2014 16:00:03</td></tr><tr><td>Repère:</td><td>1-PC05</td></tr></table>	Echelle:	1 : 200	Date:	09/04/2014 16:00:03	Repère:	1-PC05
PERMIS MODIFICATIF		ELEVATIONS sur le projet																				
<table><tr><td>ESQ</td><td>DCE</td></tr><tr><td>APD</td><td>EXE</td></tr><tr><td>DPM</td><td>DOE</td></tr></table>	ESQ	DCE	APD	EXE	DPM	DOE		<table><tr><td>Echelle:</td><td>1 : 200</td></tr><tr><td>Date:</td><td>09/04/2014 16:00:03</td></tr><tr><td>Repère:</td><td>1-PC05</td></tr></table>	Echelle:	1 : 200	Date:	09/04/2014 16:00:03	Repère:	1-PC05								
ESQ	DCE																					
APD	EXE																					
DPM	DOE																					
Echelle:	1 : 200																					
Date:	09/04/2014 16:00:03																					
Repère:	1-PC05																					
EXTENSION D'UNE SALLE POLYVALENTE AUSSAC VADALLE	MAIRIE AUSSAC VADALLE	 ARCHITECTE D.P.L.G. OLIVIER GUEDO Certification HQE niveau II Expertise 143, RUE DE MONTMOREAU 16000 ANGOULÊME TEL : 05-45-25-44-48 FAX : 05-45-39-92-41 PORT : 05-08-91-53-99 guedo-archi@orange.fr SIRET : 418 092 599 00030 ORDRE FÉDÉRAL DES ARCHITECTES : N° 761																				