

Commune d'Aussac-Vadalle
Rue de la République
16560 AUSSAC-VADALLE
05 45 20 61 60

Dossier de consultation des entreprises

Aménagement de la traverse de Ravaut - RD40

1.6 - Dossier de plans 1.6.3 - Profils en travers types

ERI

Etudes de Réalisations d'Infrastructures
Le Brandaud - 16 570 MARSAC
Tél : 05 45 21 21 54 - Fax : 05 45 97 05 97
E-mail : eriang@wanadoo.fr


Jan ANTROP

PAYSAGISTE
Glane - 16 110 PRANZAC
Tél : 05 45 70 23 29 - Port : 06 24 04 77 62
E-mail : jan.antrop@wanadoo.fr

Date	Janvier 2012	Echelle	1/50ème
------	--------------	---------	---------


Profil en travers type
Séquence 1 AA'

Echelle 1/50ème

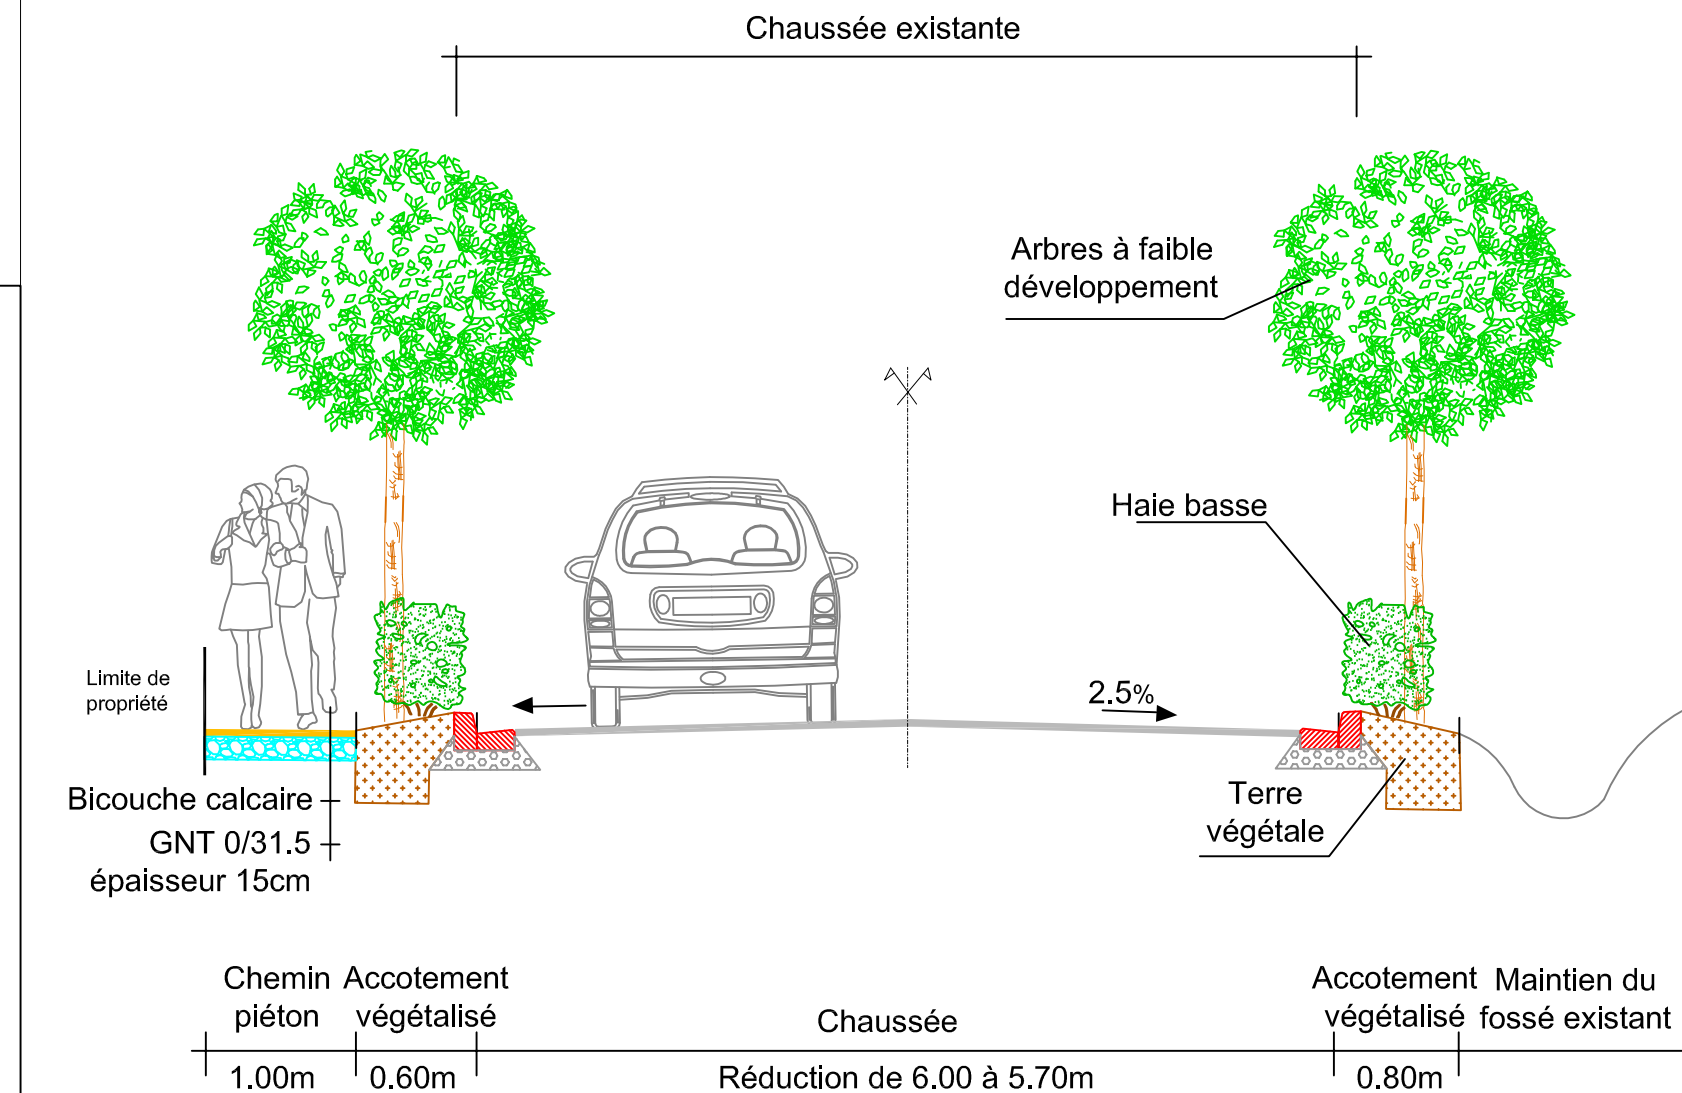


Profil en travers type
Séquence 2 CC'

Echelle 1/50ème

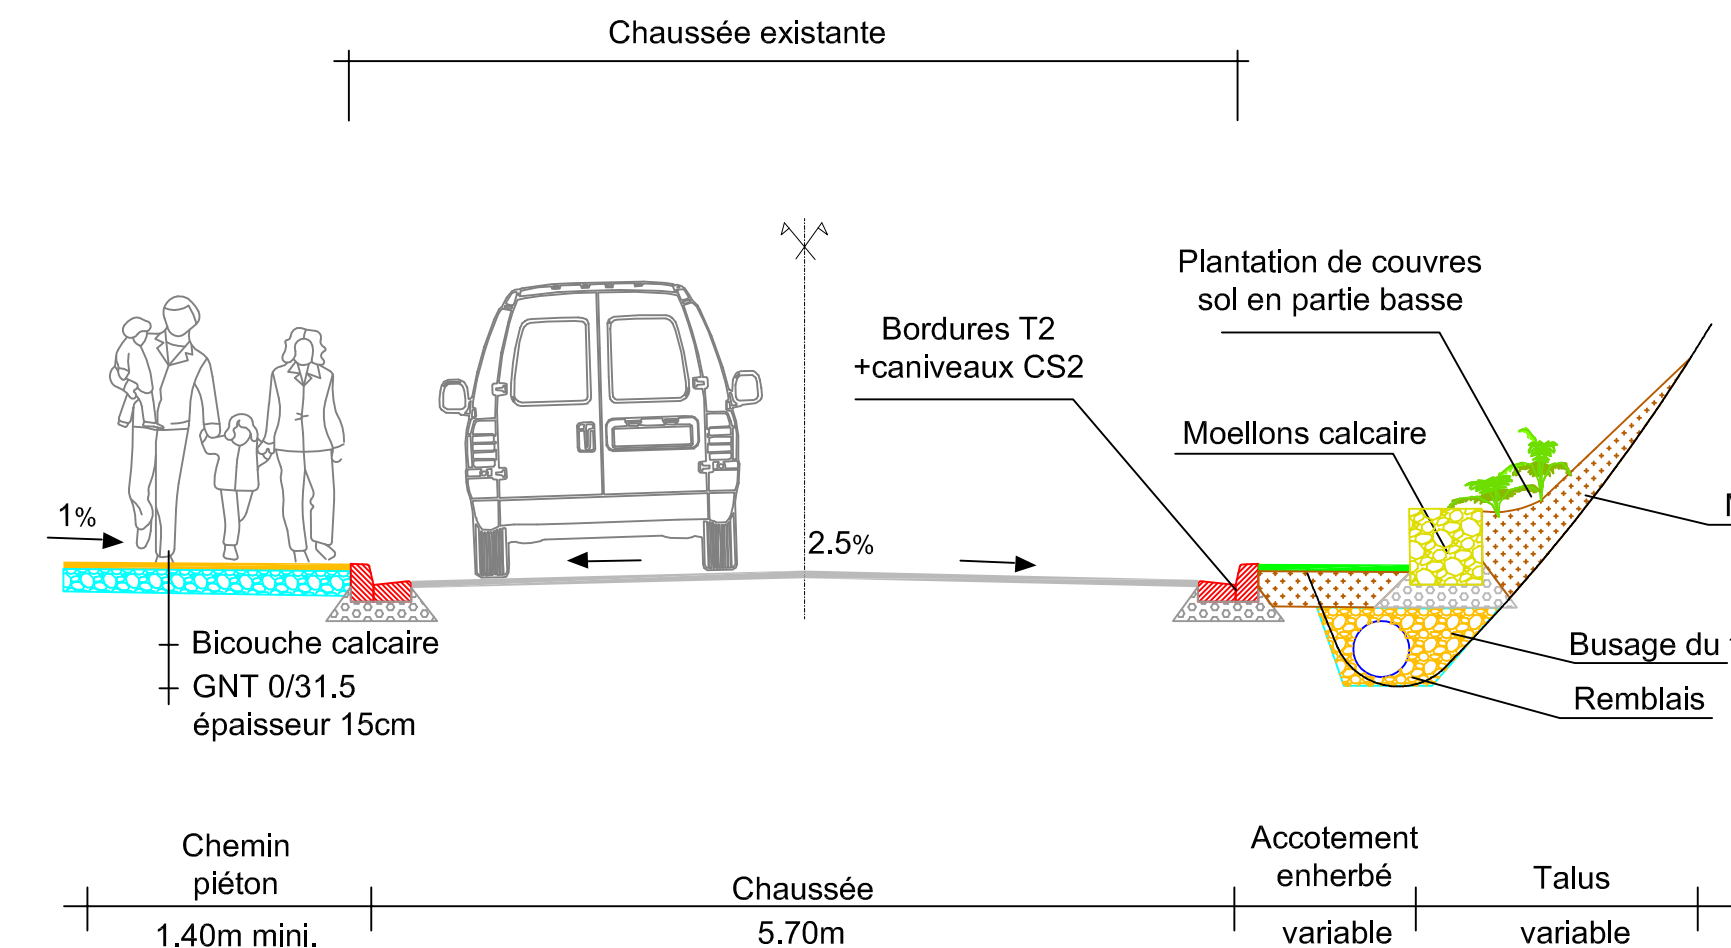


Profil en travers type
Séquence 3 EE'

Echelle 1/50ème

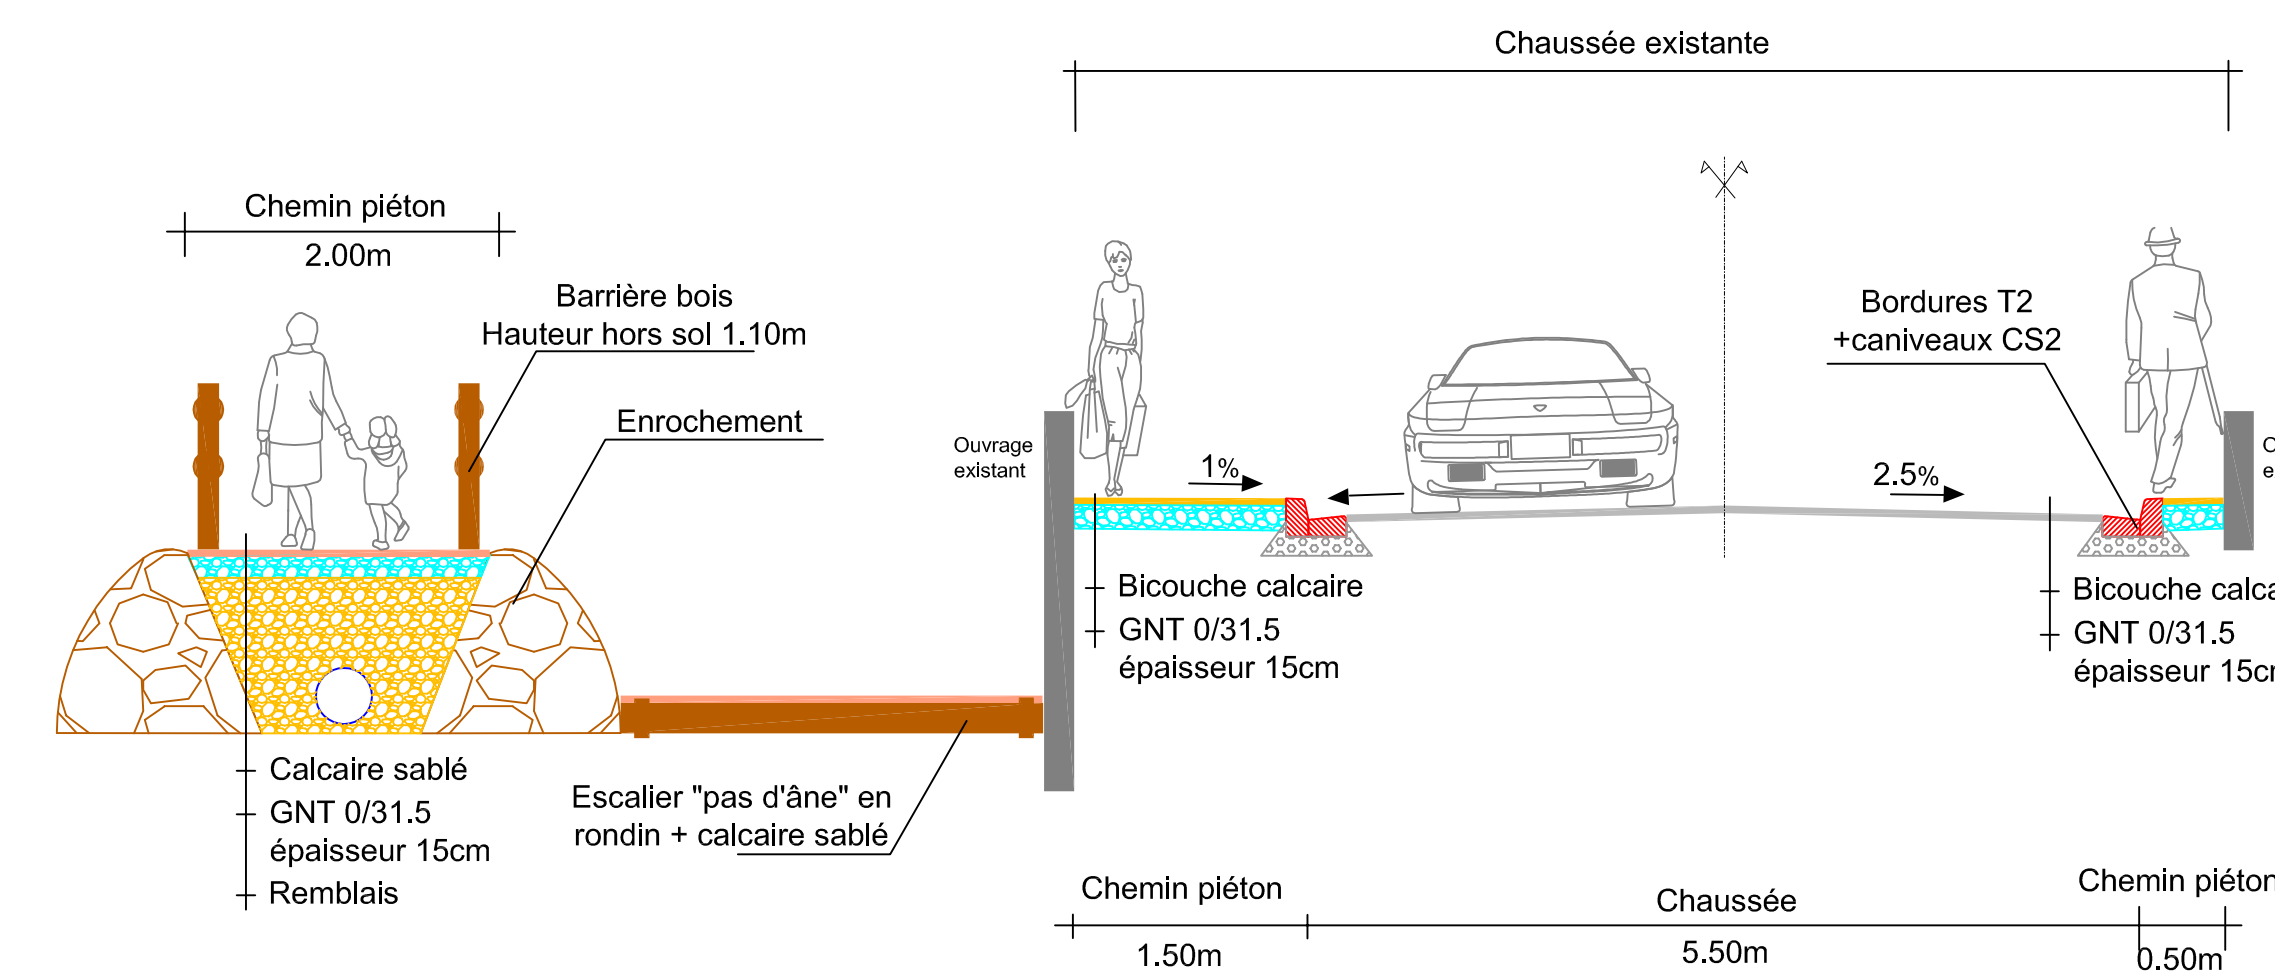


Profil en travers type
Séquence 4 GG'

Echelle 1/50ème

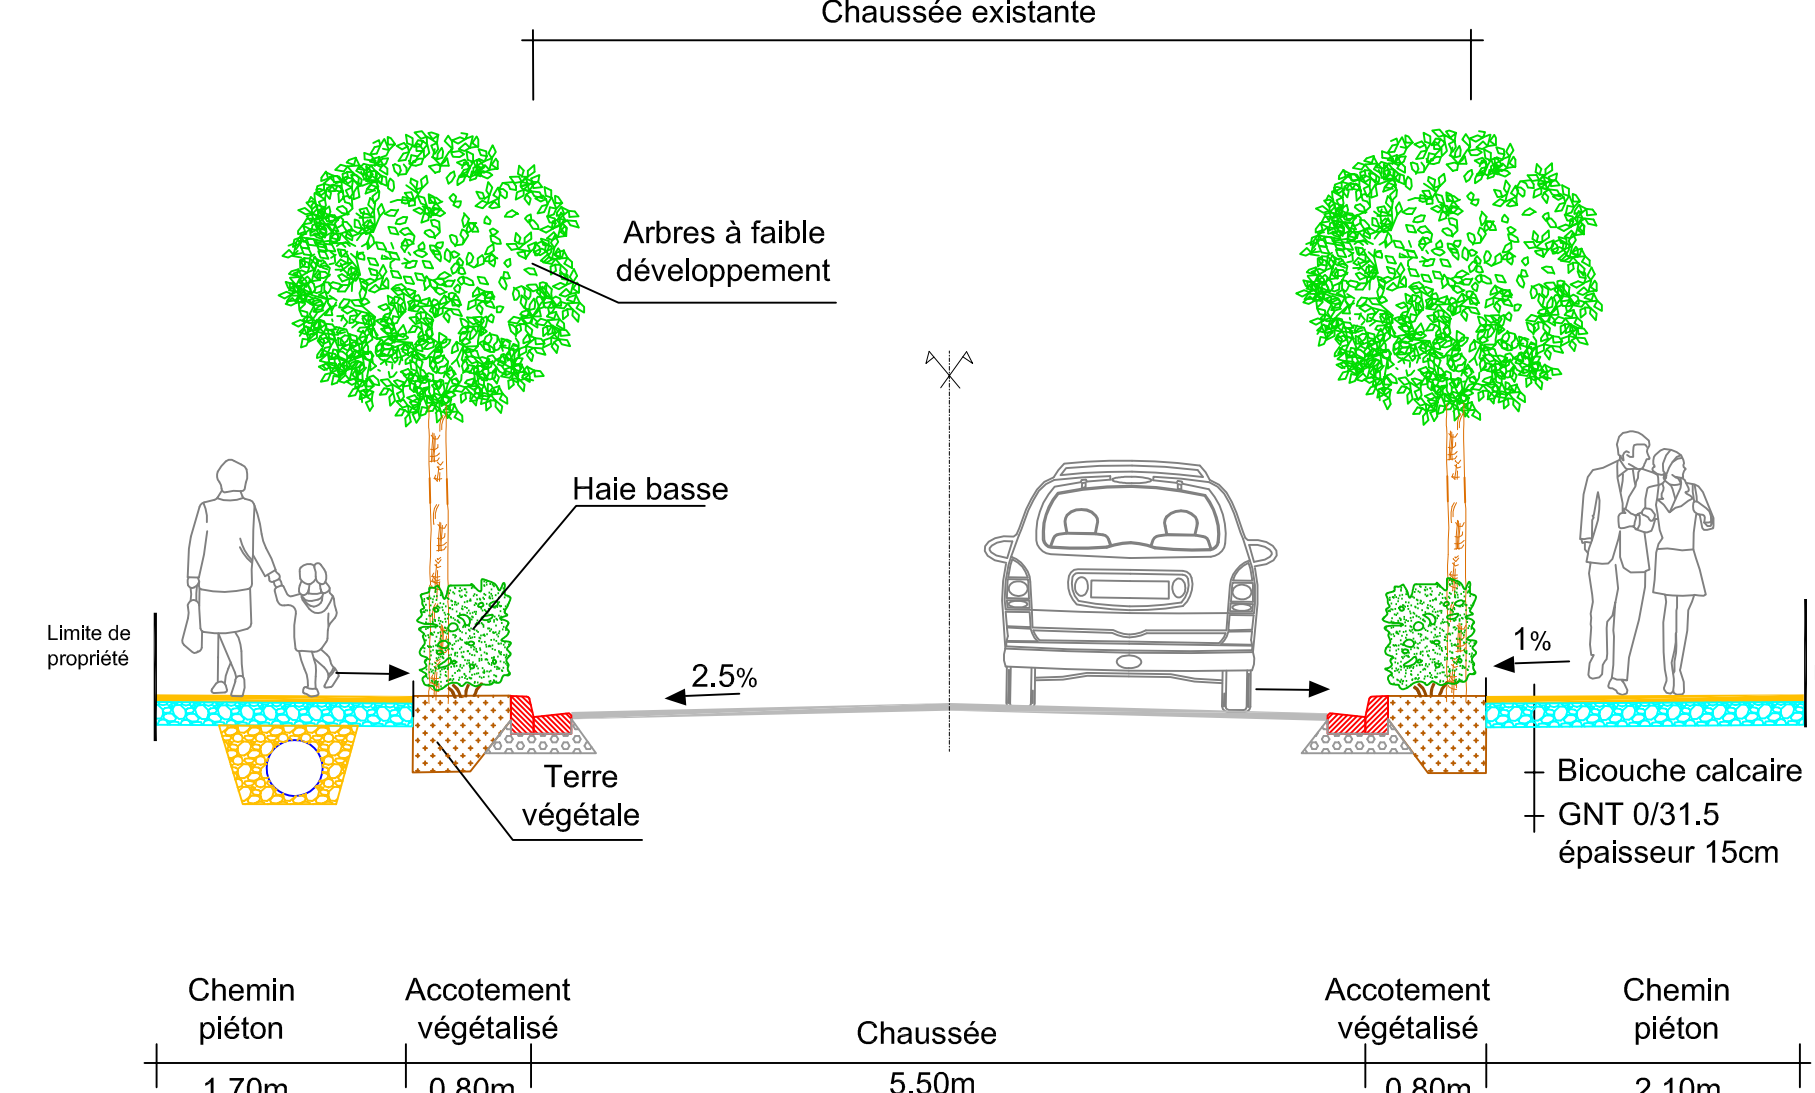


Profil en travers type
Séquence 2 BB'

Echelle 1/50ème

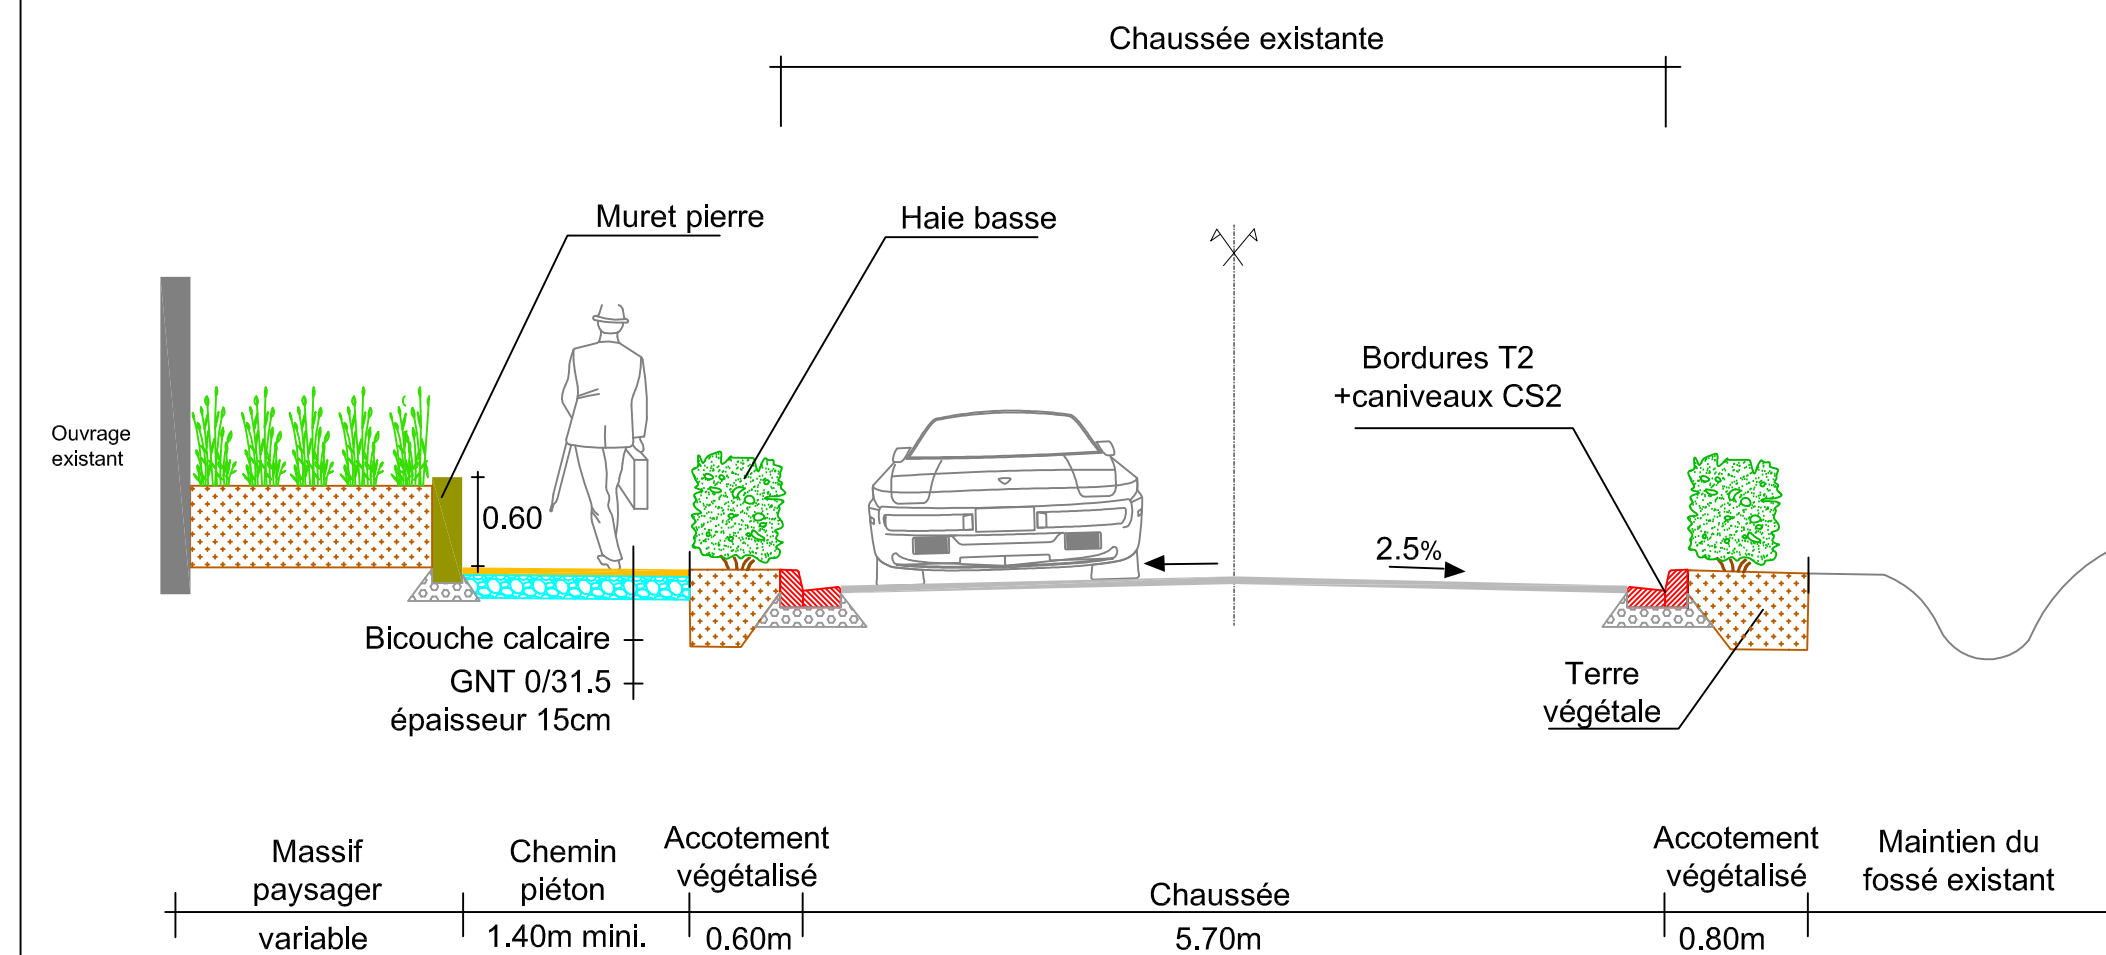


Profil en travers type
Séquence 2 DD'

Echelle 1/50ème

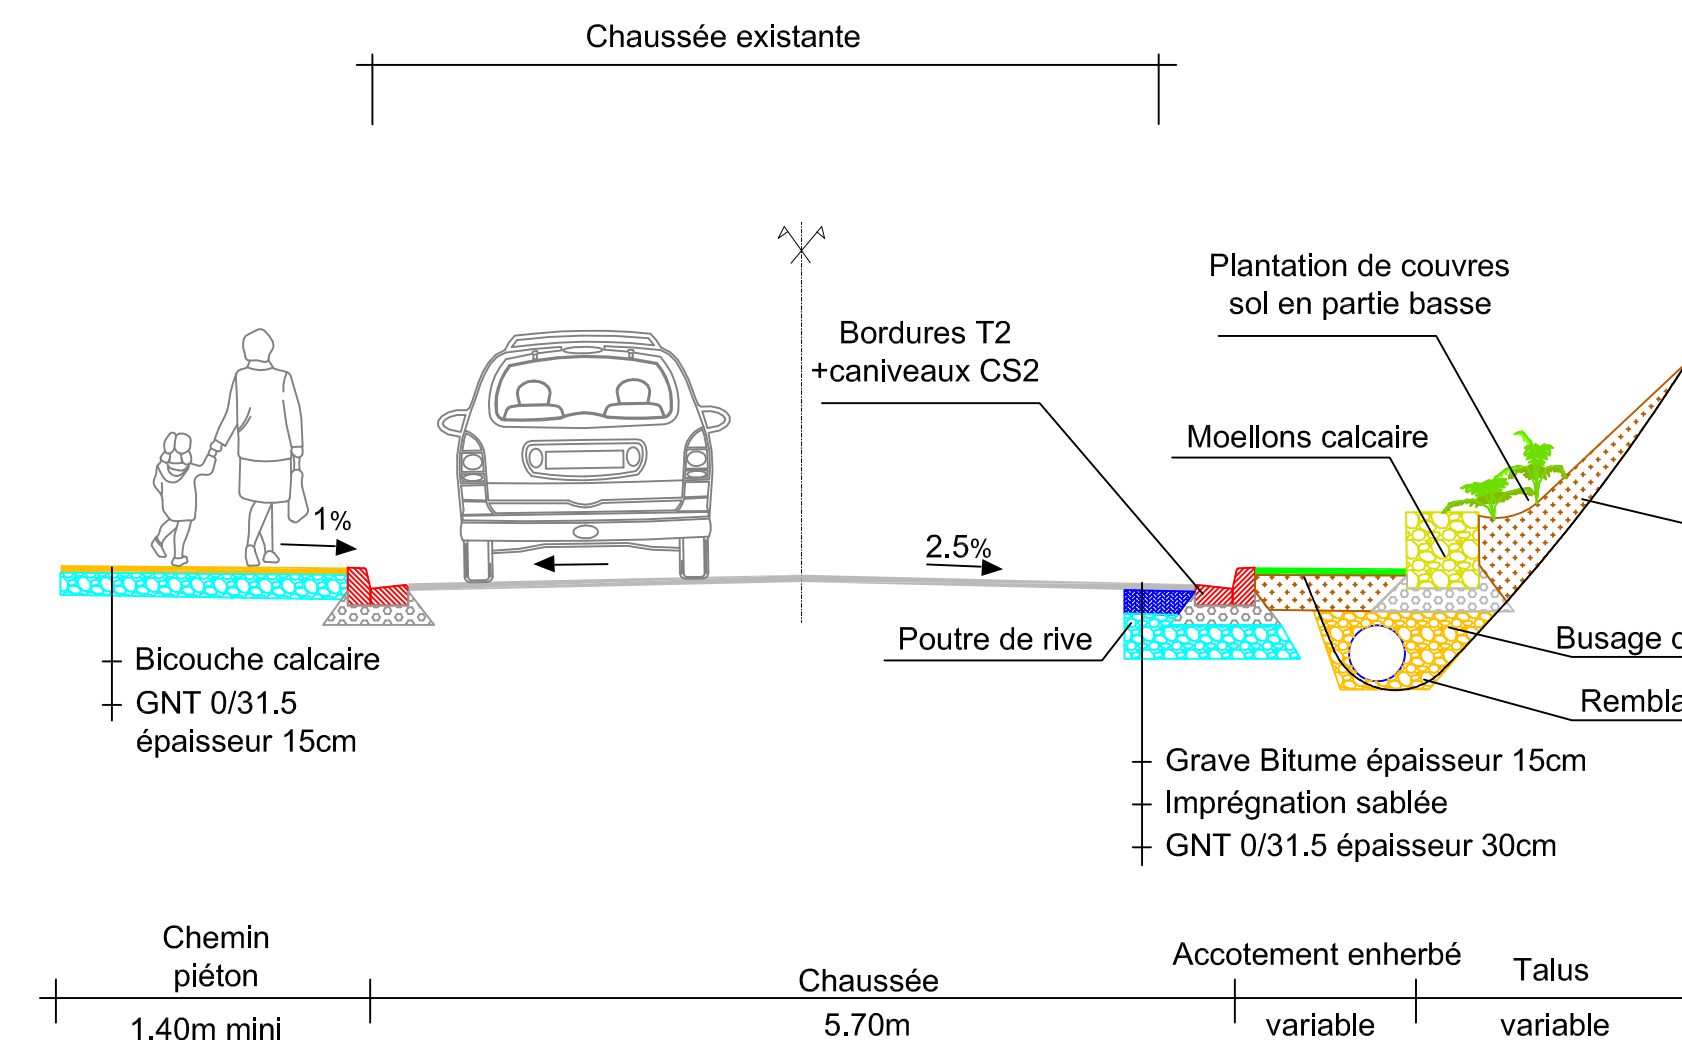

Profil en travers type
Séquence 4 FF'

Echelle 1/50ème

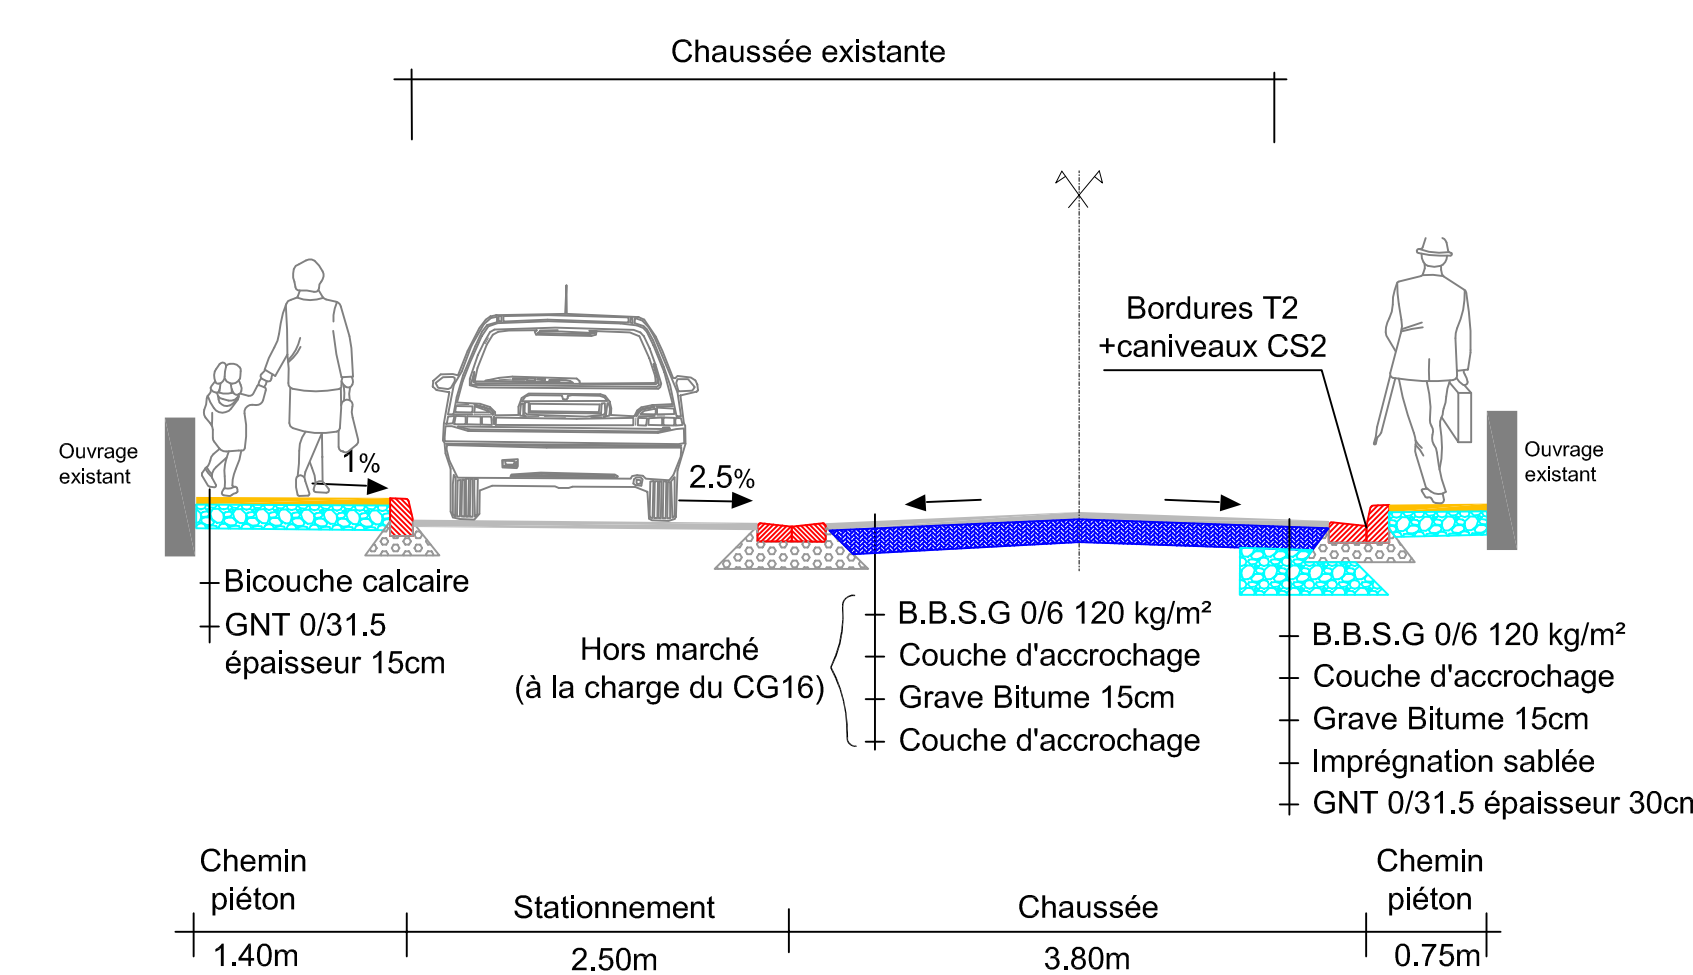

Profil en travers type
Séquence 5 HH'

Echelle 1/50ème

