

Commune d'Haussac-Vadelle

Route de la République
16500 ANSEZAC-VADELLE
05 45 20 61 60

**Dossier de consultation
des entreprises**

**Aménagement de la traverse
de Ravaud - RD40**

**1.6 - Dossier de plans
1.6.5 - Plans de détails**

ERI

Jan ANTROP


PAYSAGE




Banc en bois
+ fonte RAL
5003




Principe de la passerelle

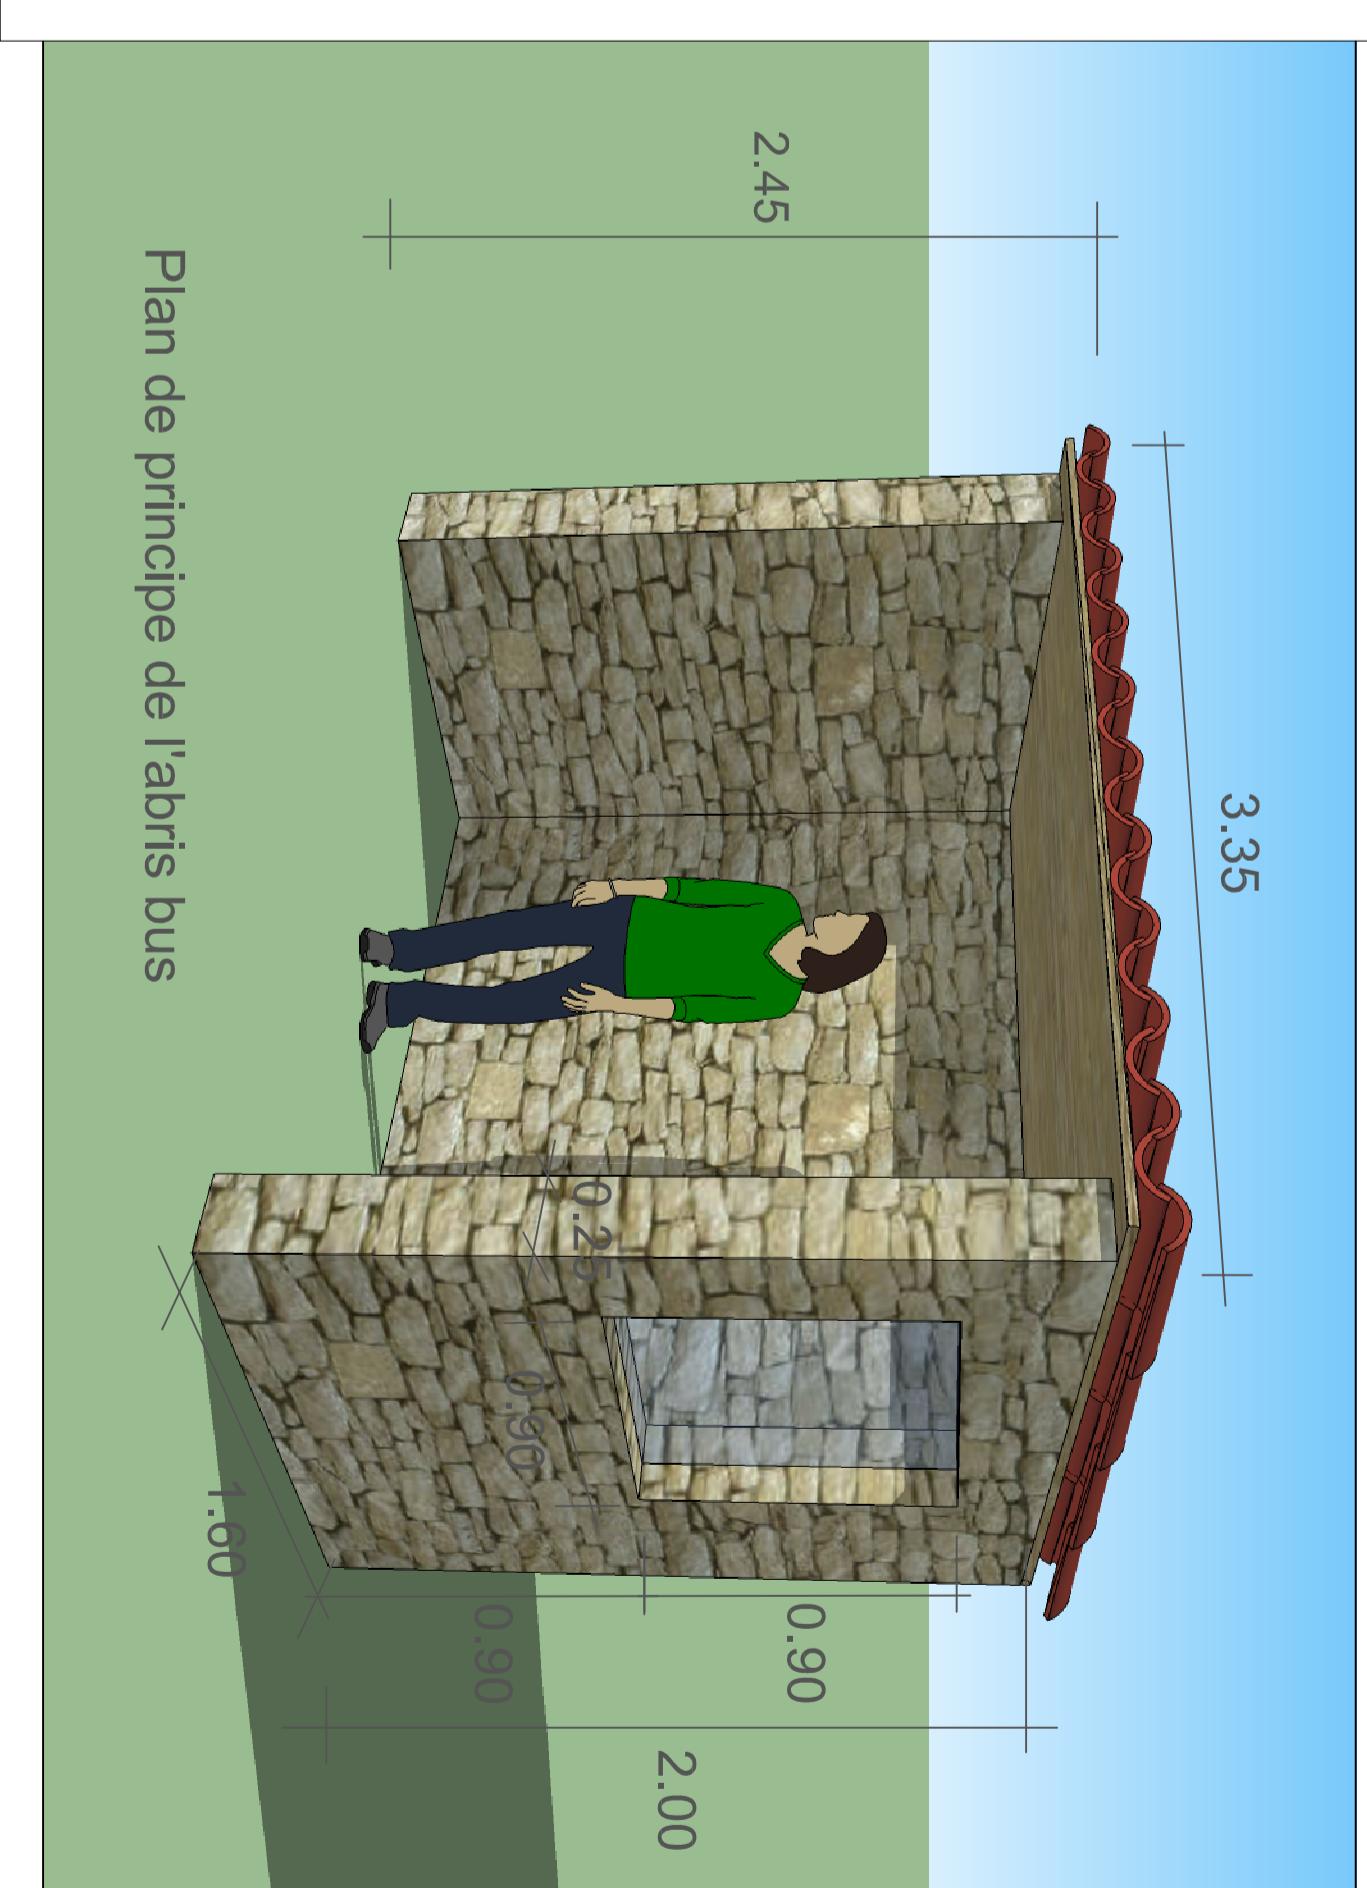


Plan de principe de l'abris bus

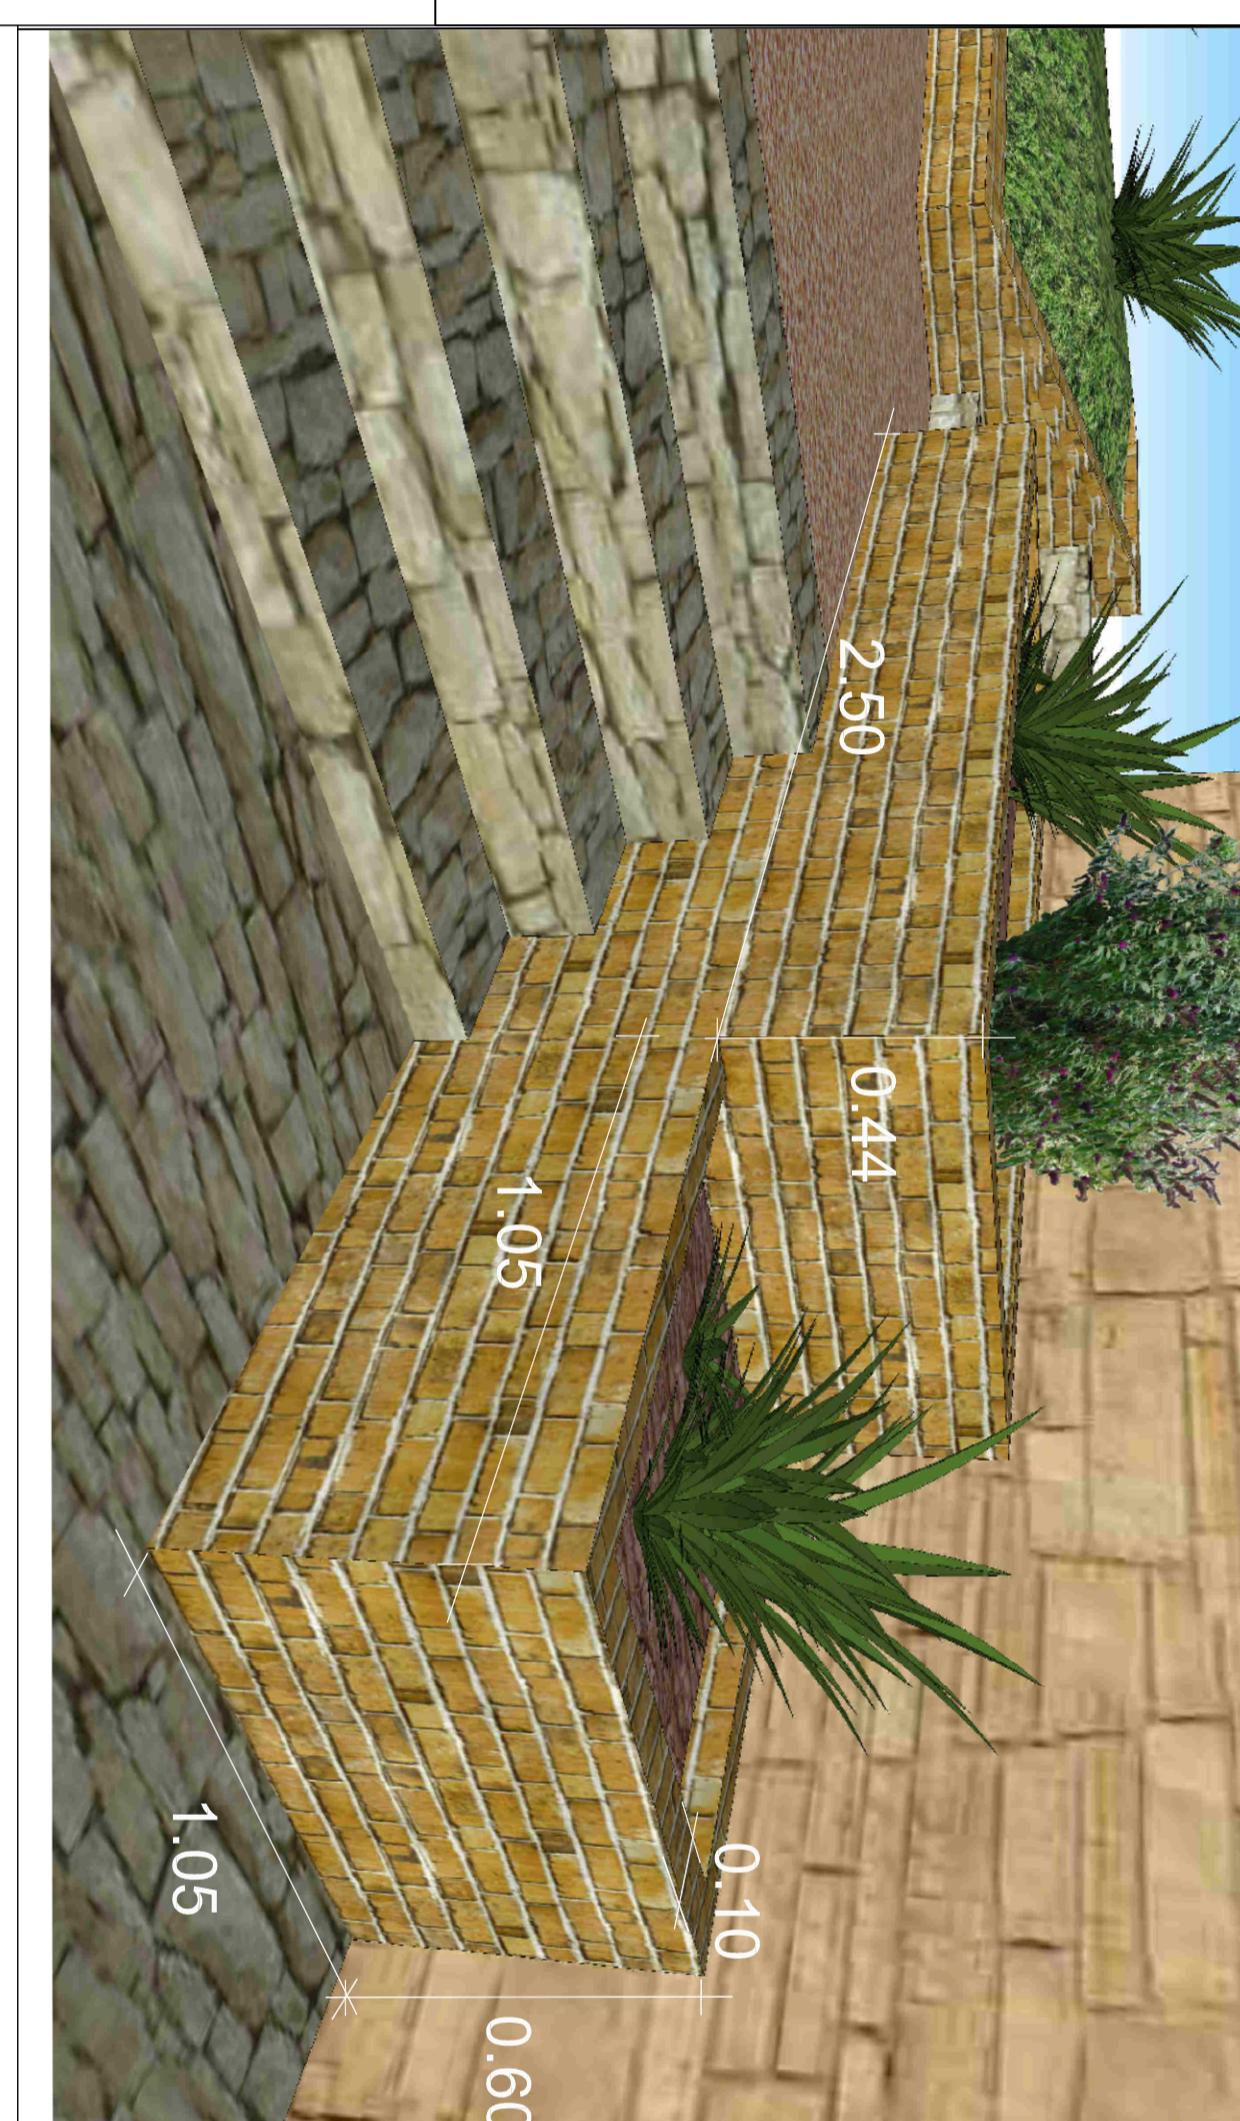


Plan de détail Jardinière 1

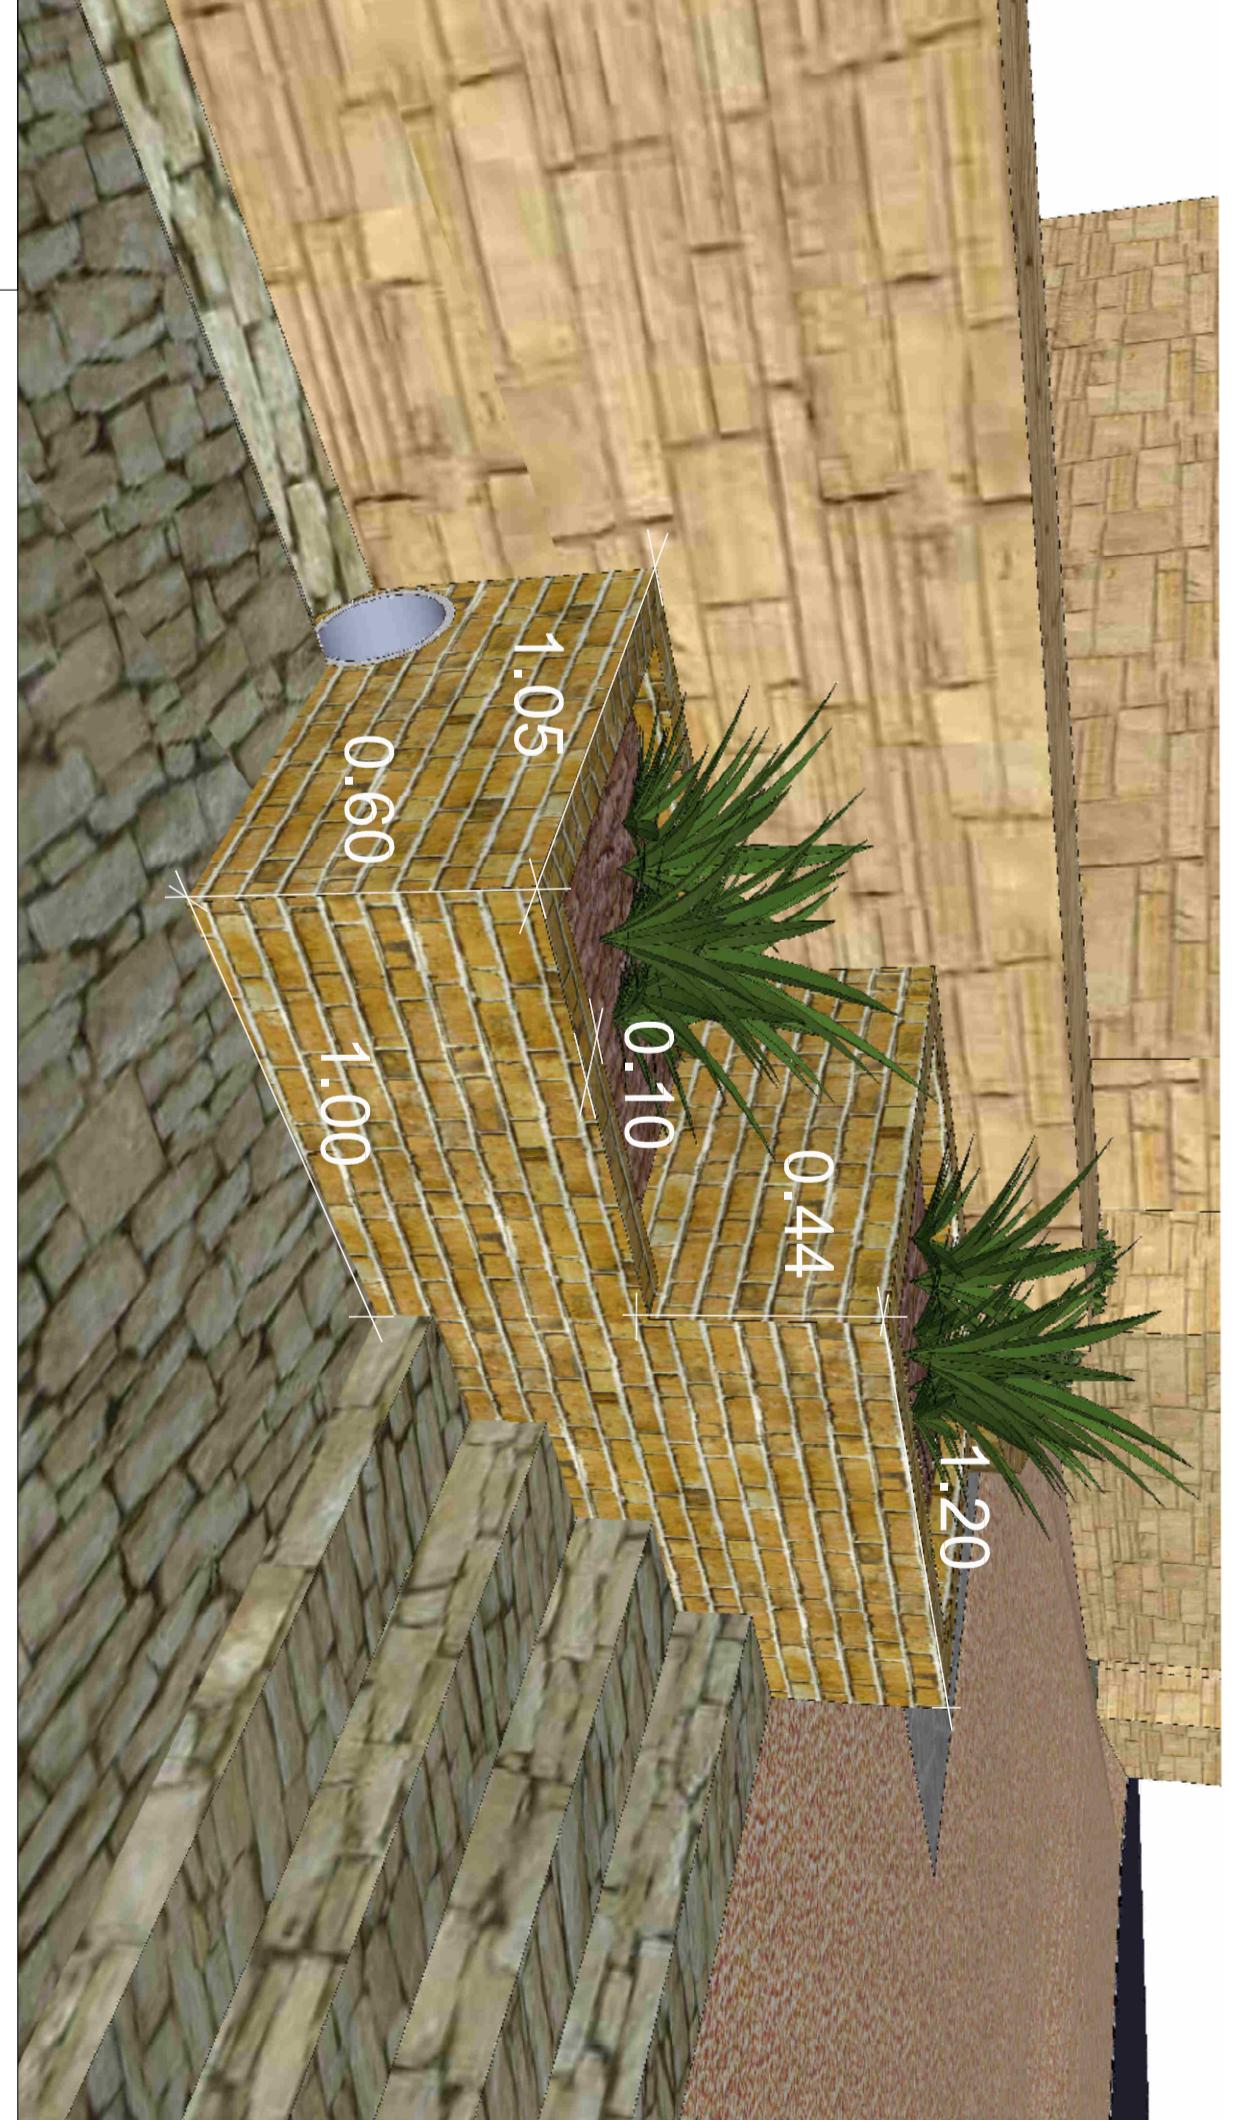

Plan de détail Jardinière 2

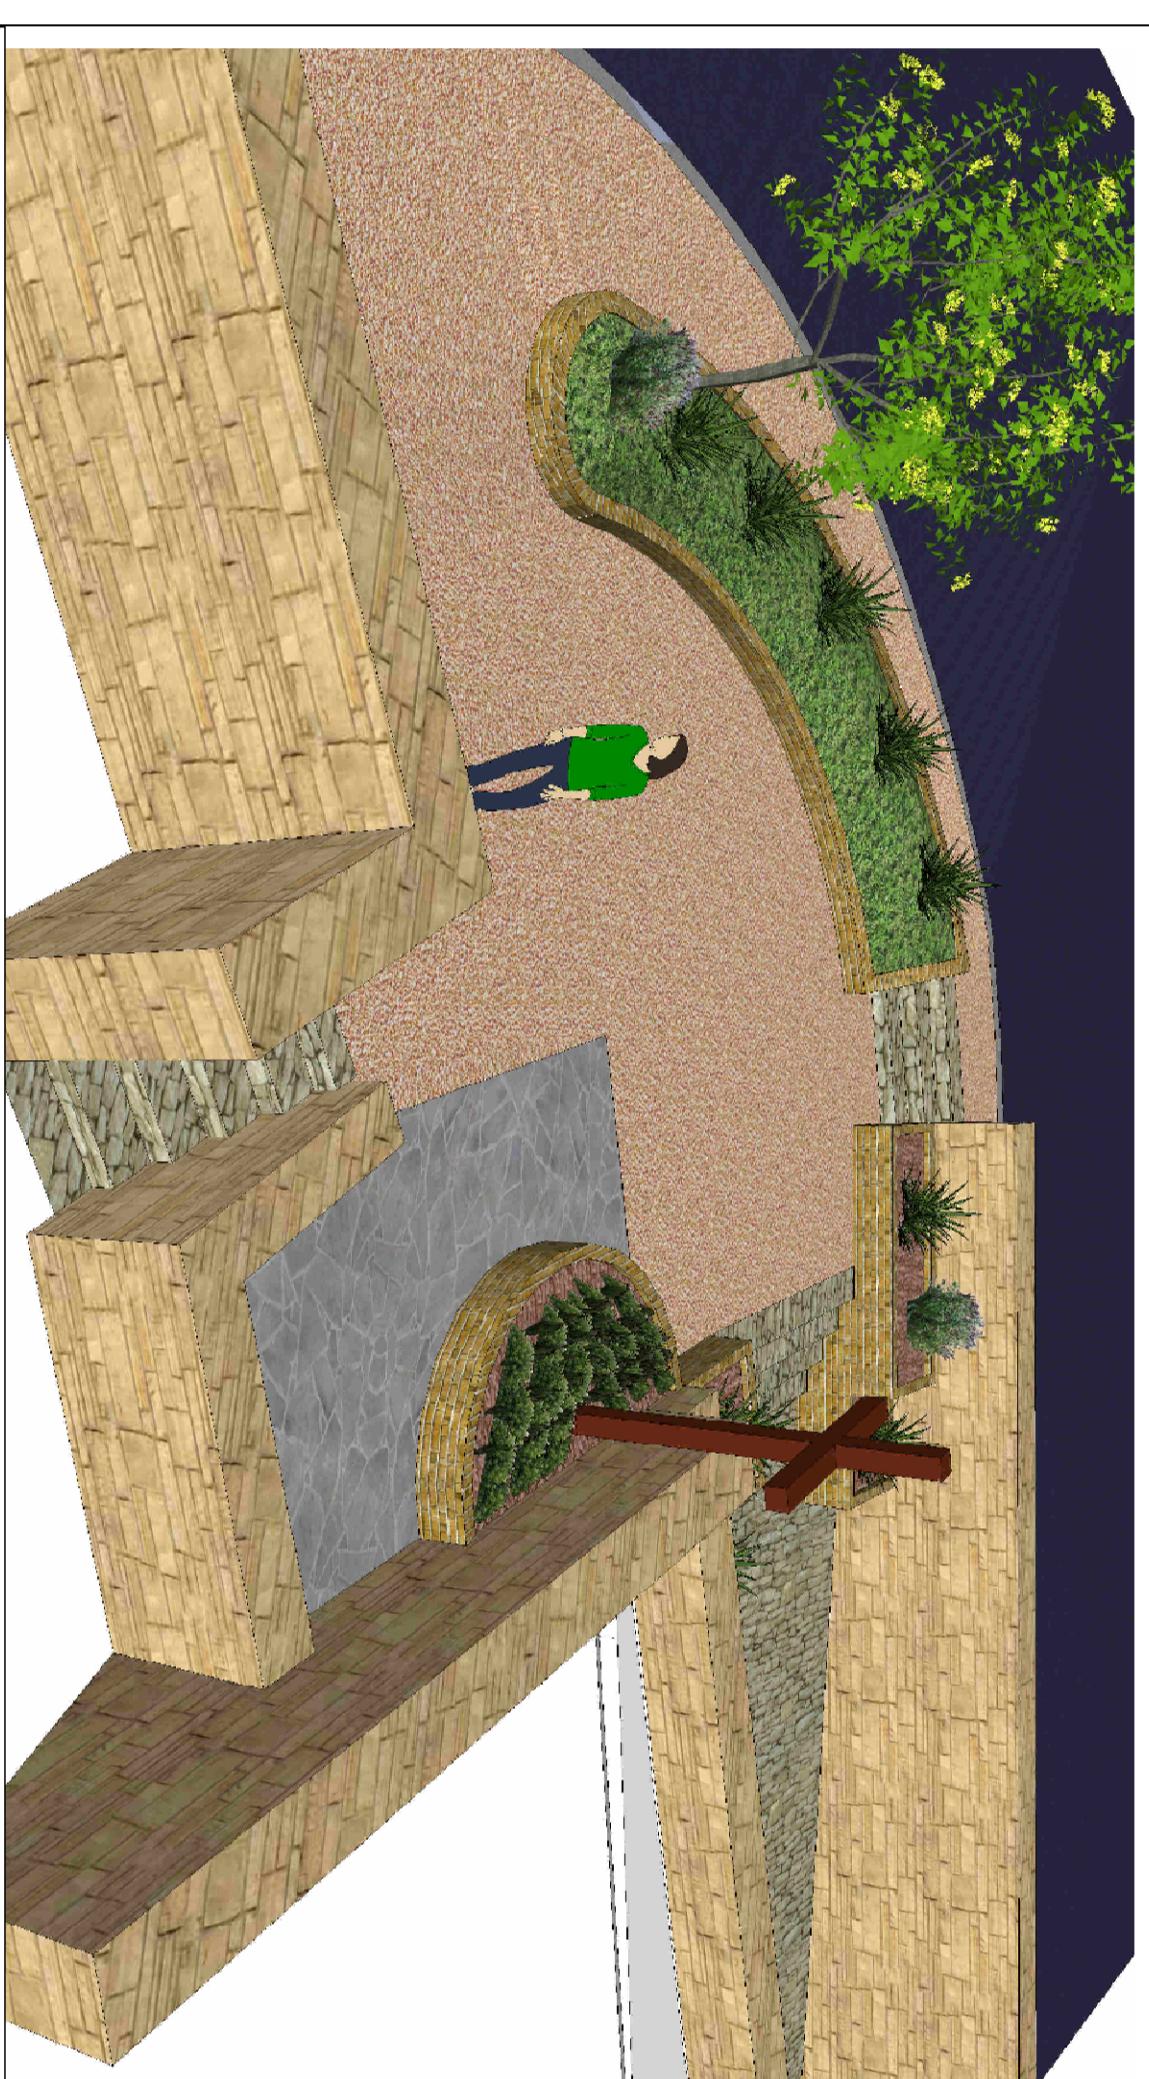

Jardinière 2

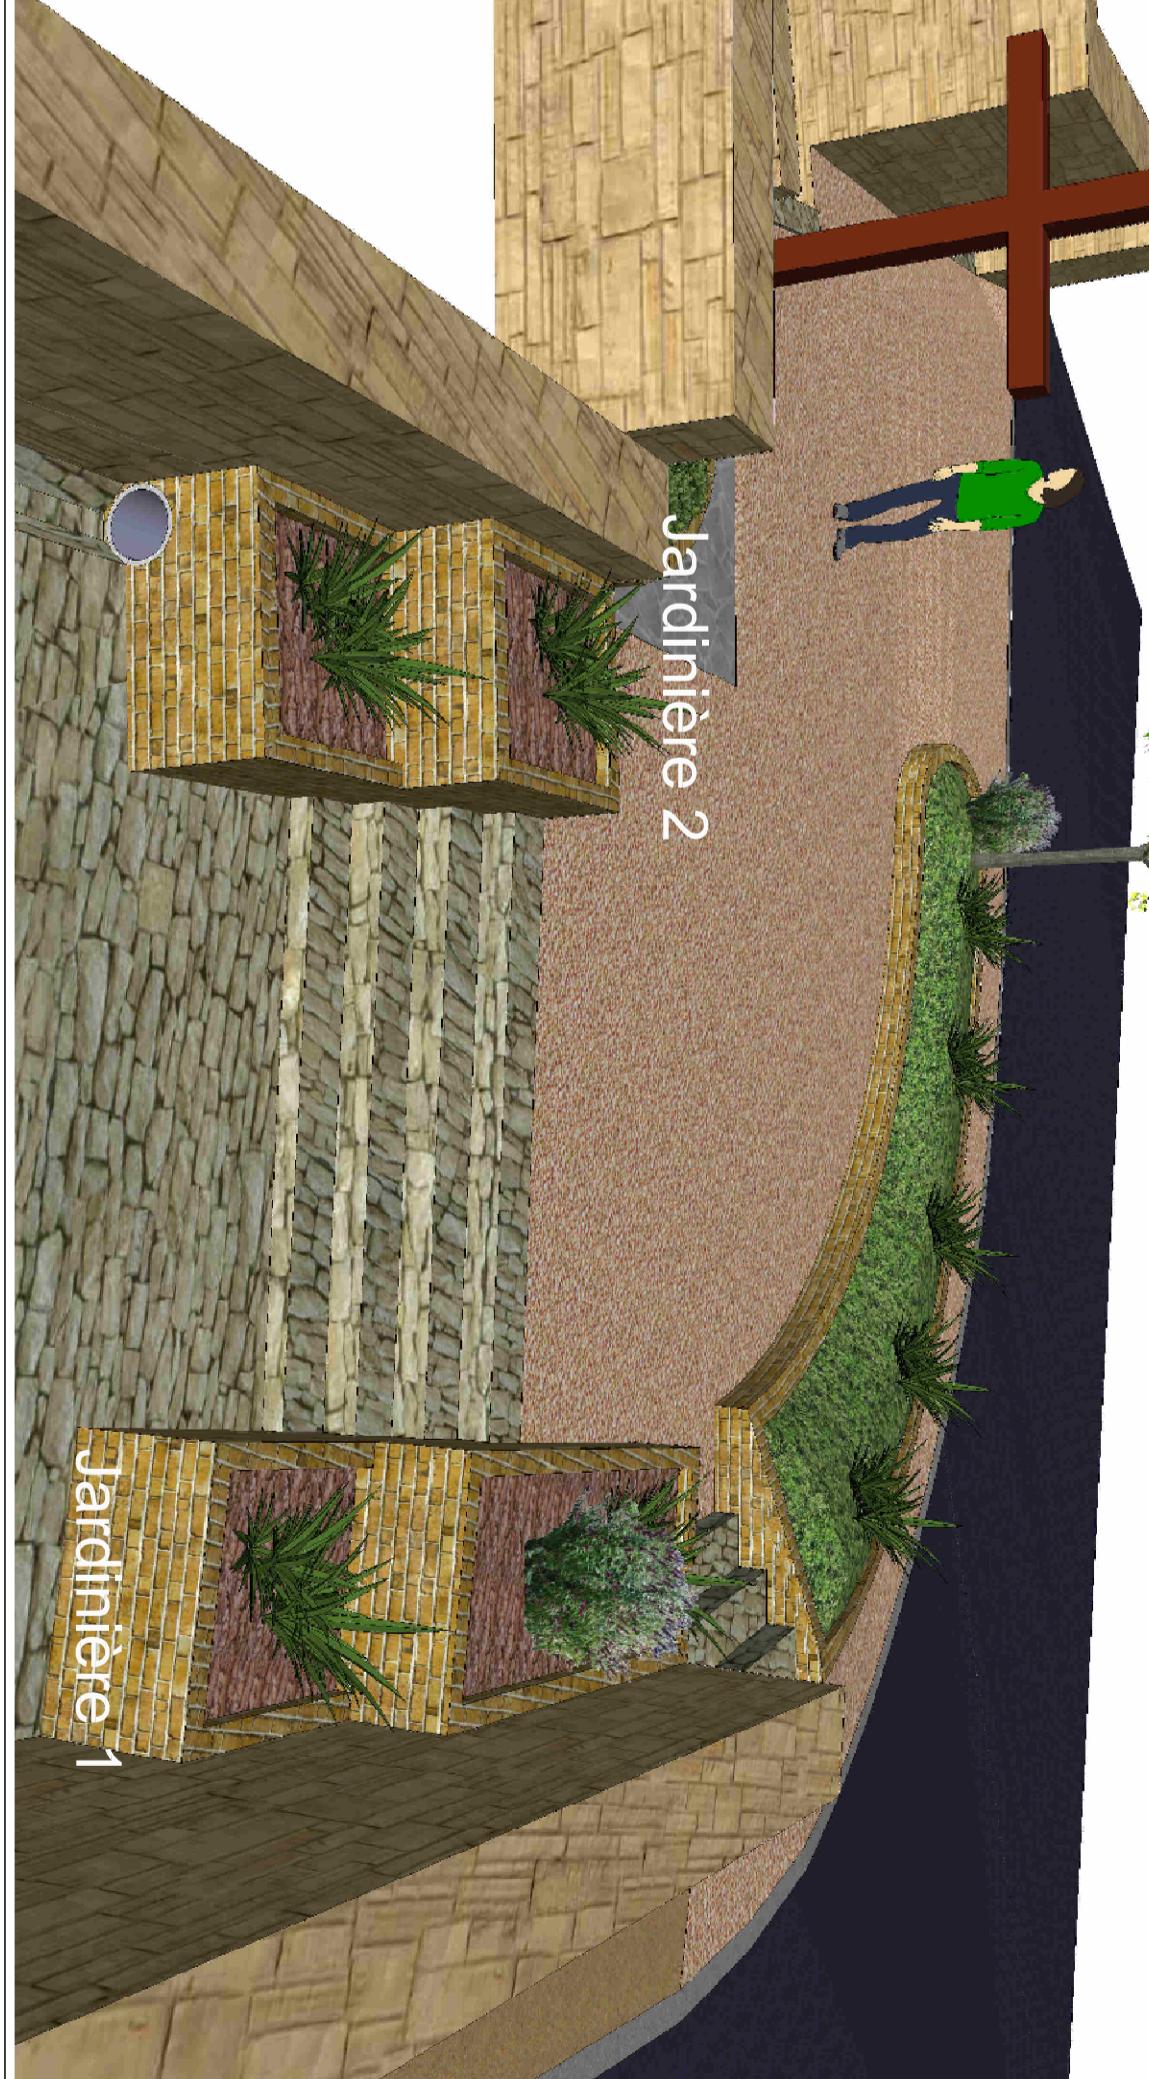

Jardinière 1

Principe d'aménagement du bassin - Vue 1

Principe d'aménagement du bassin - Vue 2