

COMMUNE DE AUSSAC VADALLE

AMENAGEMENT DE LA TRAVERSEE DE RAVAUD ETUDES PRELIMINAIRES



22 mars 2006

Nous vous remercions de votre attention

Séquence 1

profil


RD 40 TRAVERSE DE RAVAUD

PROPOSITIONS

Séquence 1 : L'entrée Nord

Vue en plan - Esquisse retenue

1 / 250

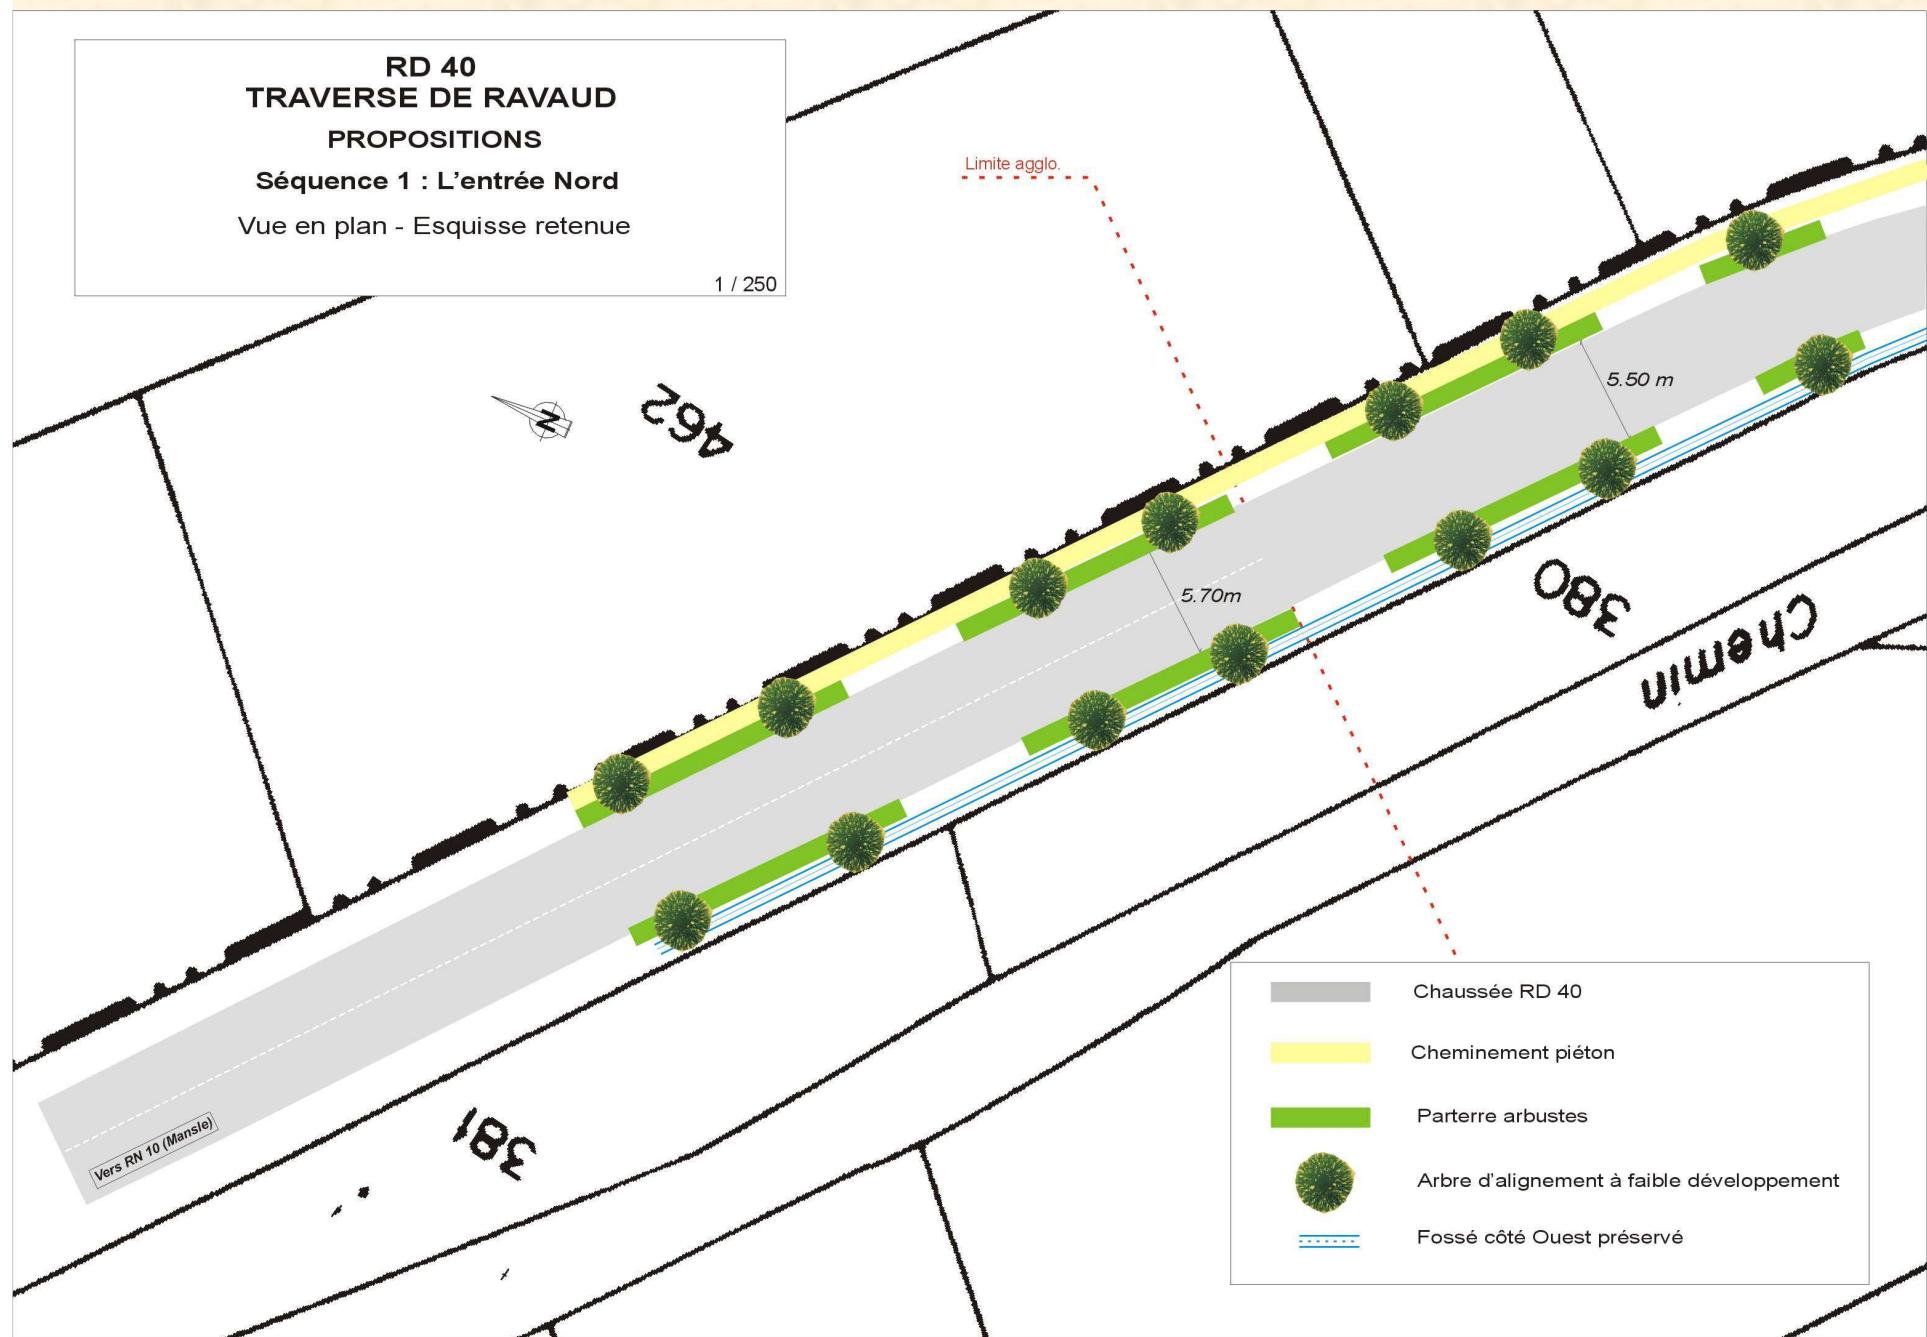


Séquence 1 - PTT

retour

Espèces végétales

Séquence 1 : Entrée Nord


PRINCIPE RETENU

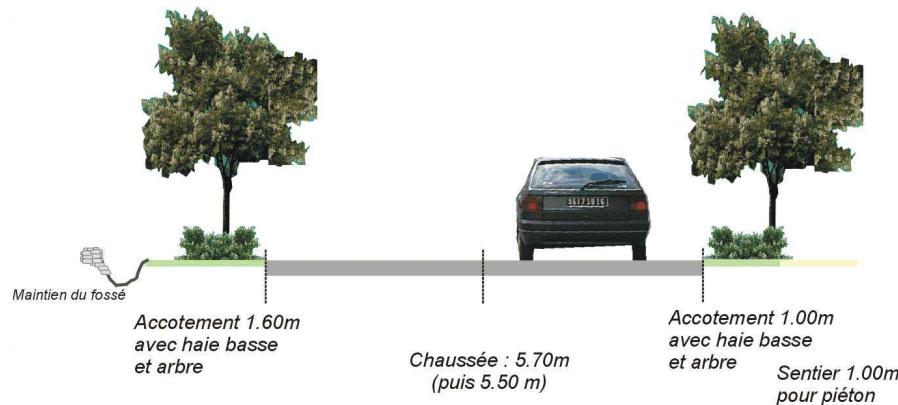

Entrée nord


* Marquer l'entrée du village par des alignements réduits d'arbres 2ème catégorie.

* Utiliser des parterres d'arbustes couvre-sol pour interrompre la végétation enherbée des accotements.

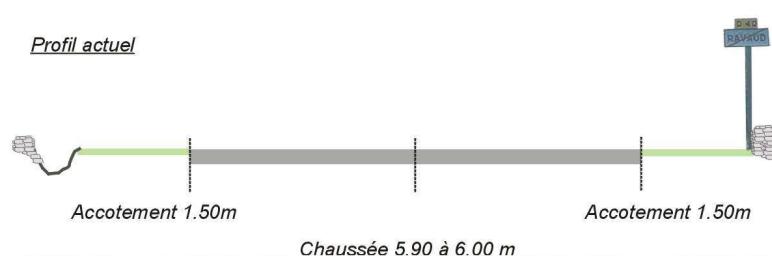


Séquence 2

PTT

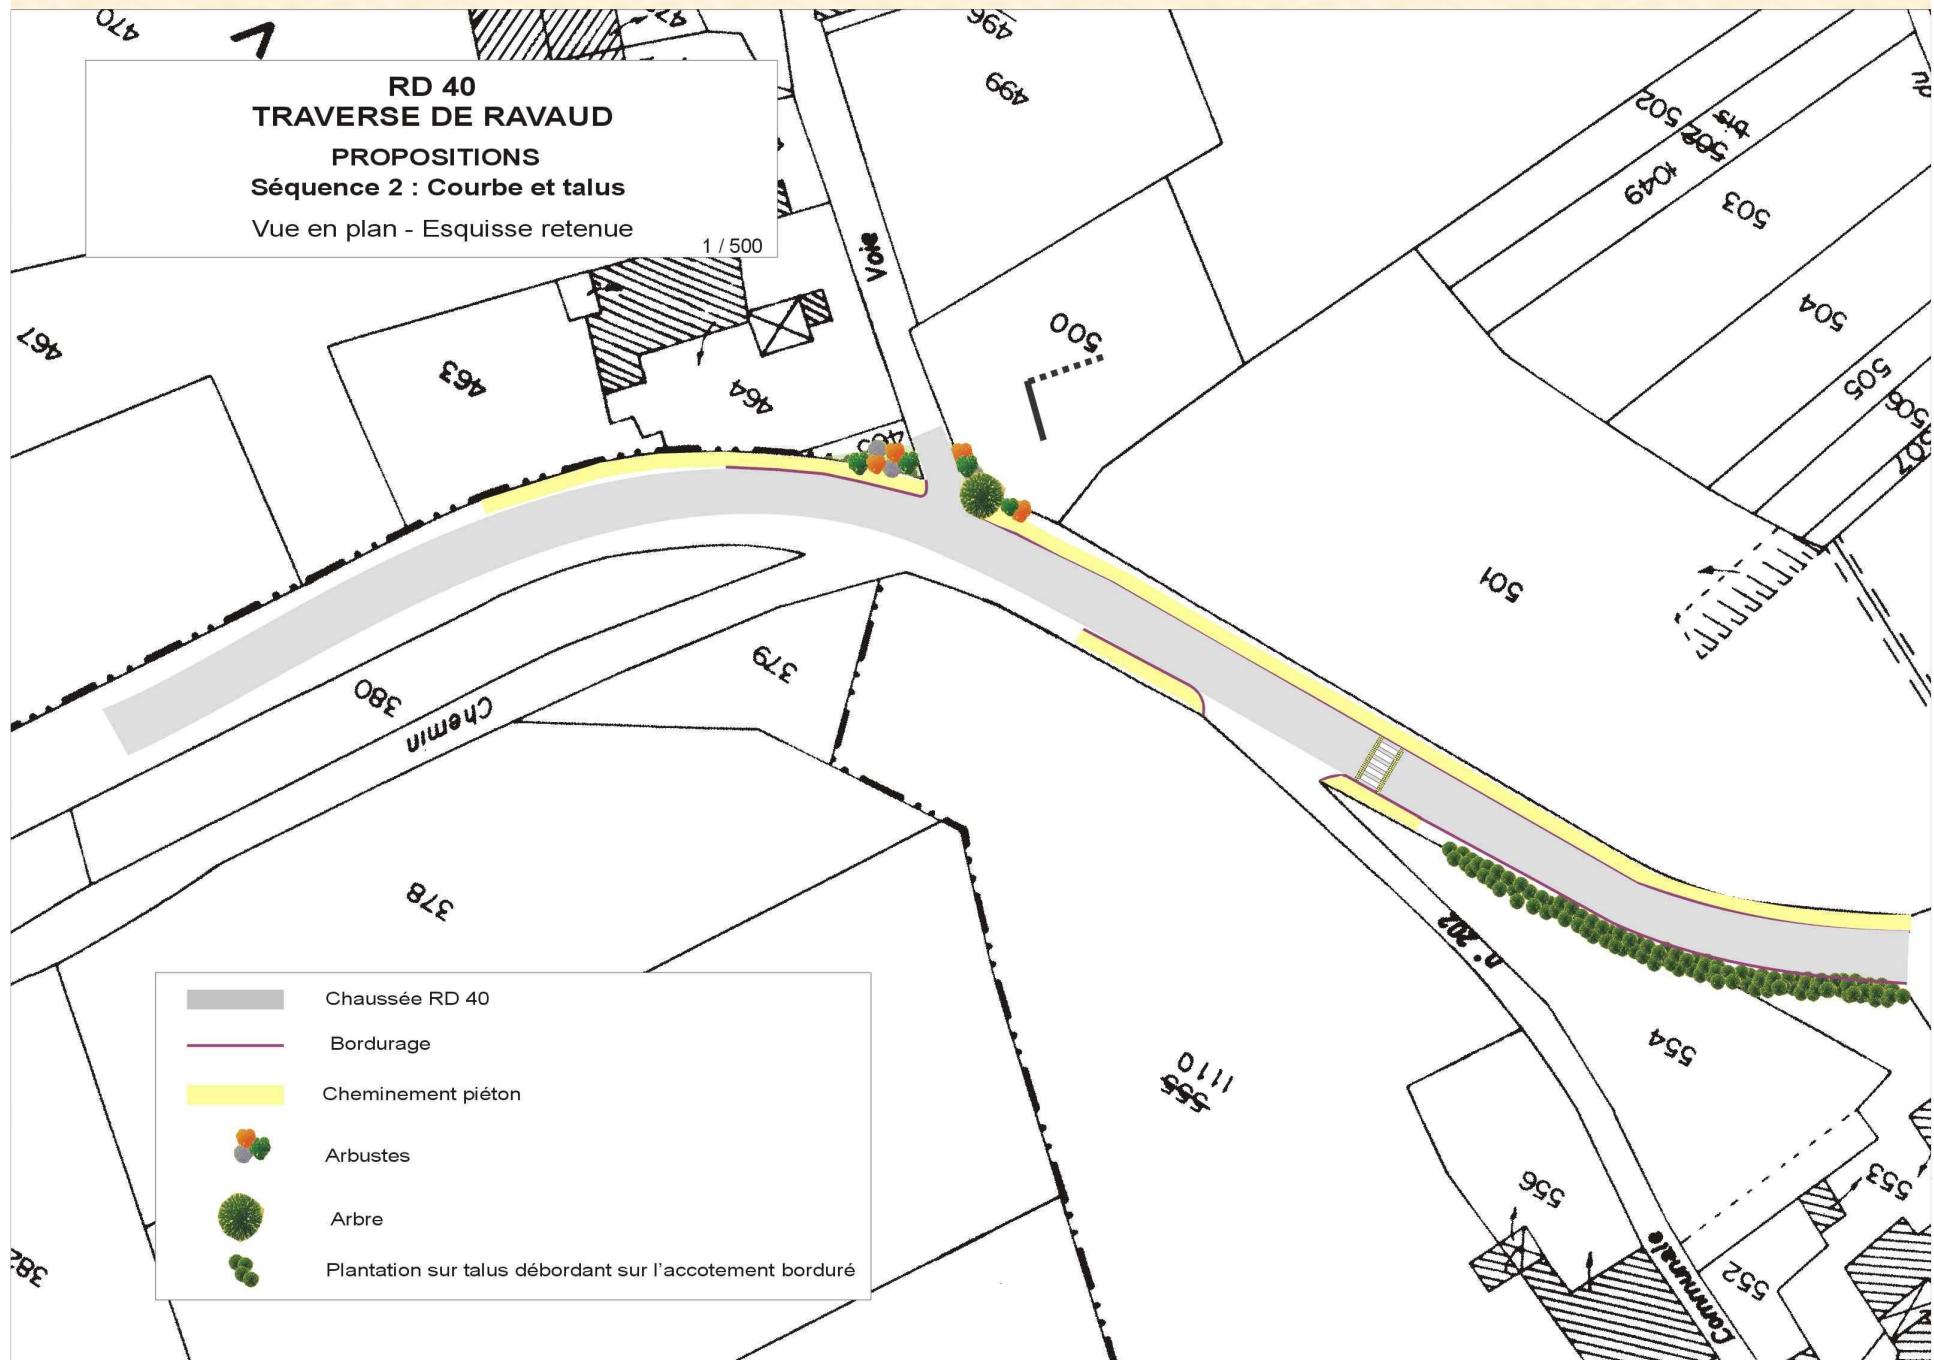

Séquence 2 - PTT

retour

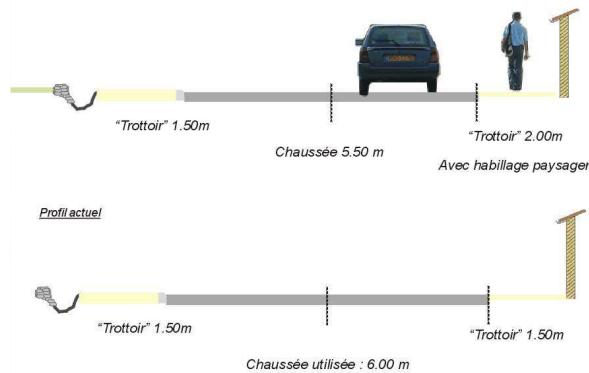



Carrefour RD 40 et VC 212

- * Aménager la base du poteau
 - Mur bas en pierre.
 - Plantation d'arbustes.
- * Marquer le carrefour avec un arbre

Séquence 2 : Courbe et talus

Profil en travers type

PRINCIPE RETENU

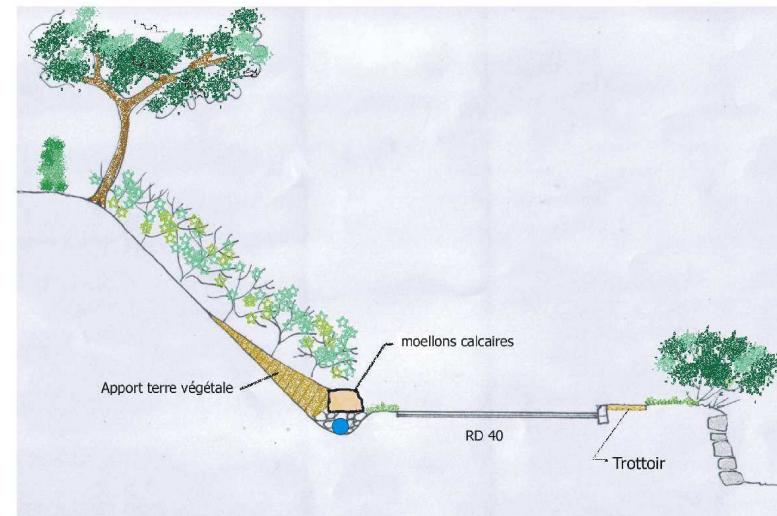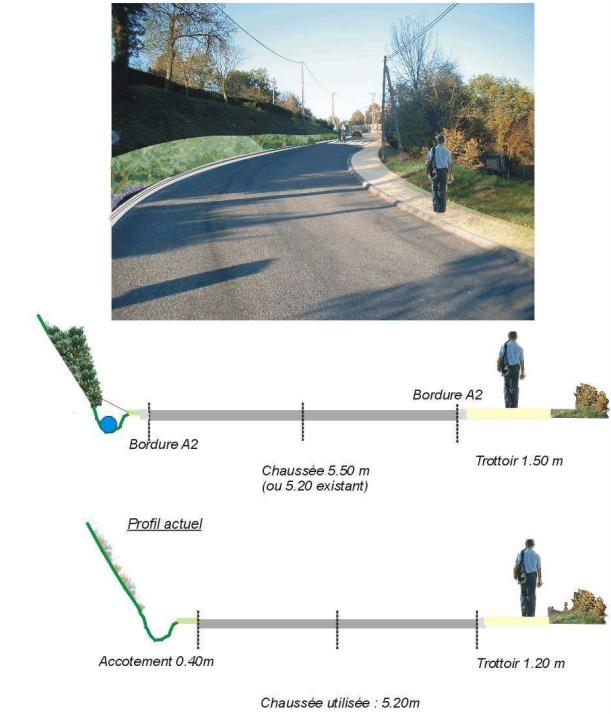

Séquence 3

PTT

RD 40 TRAVERSE DE RAVAUD

Séquence 3 : Les abords du pont

Vue en plan - Esquisse retenue

Interventions sur la RD 40

1 / 250

1 / 250





Séquence 3 - PTT

[retour](#)


Séquence 3 : Les abords du pont

PRINCIPE RETENU

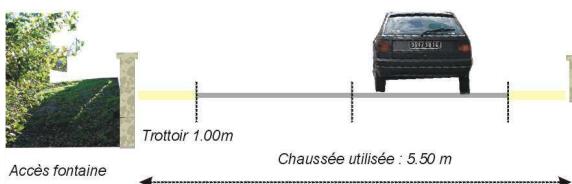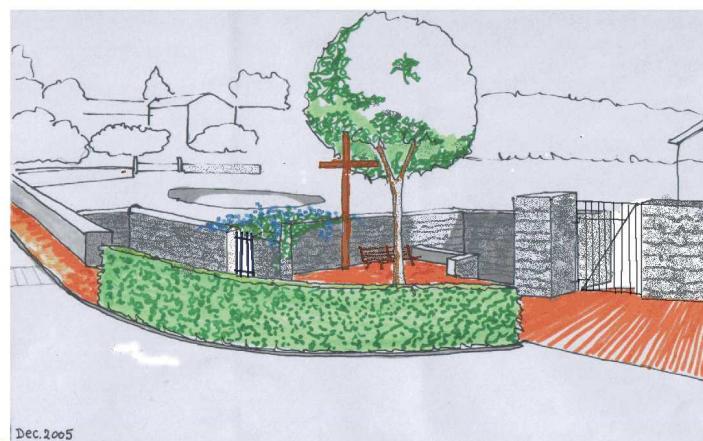

Les bassins

- * Inviter le promeneur à visiter les bassins.
- * Créer une ambiance d'accueil en séparant le lieu du carrefour.
- * Planter un arbre (ombre, nouveau point d'appel).
- * Introduire quelques plantes grimpantes sur les murs.
un ou des bancs.
un panneau explicatif
une surface adaptée.

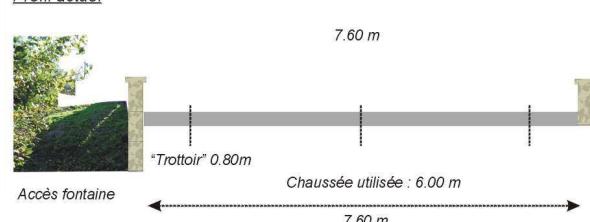

Sentier vers lavoir et bois

- * Créer un circuit pédestre dans le fond de la vallée
- * Prévoir une passerelle pour un accès vers le bois
- * Végétaliser le talus de la base du pont


Séquence 4

PTT 1

PTT 2

PTT 3

PTT 4

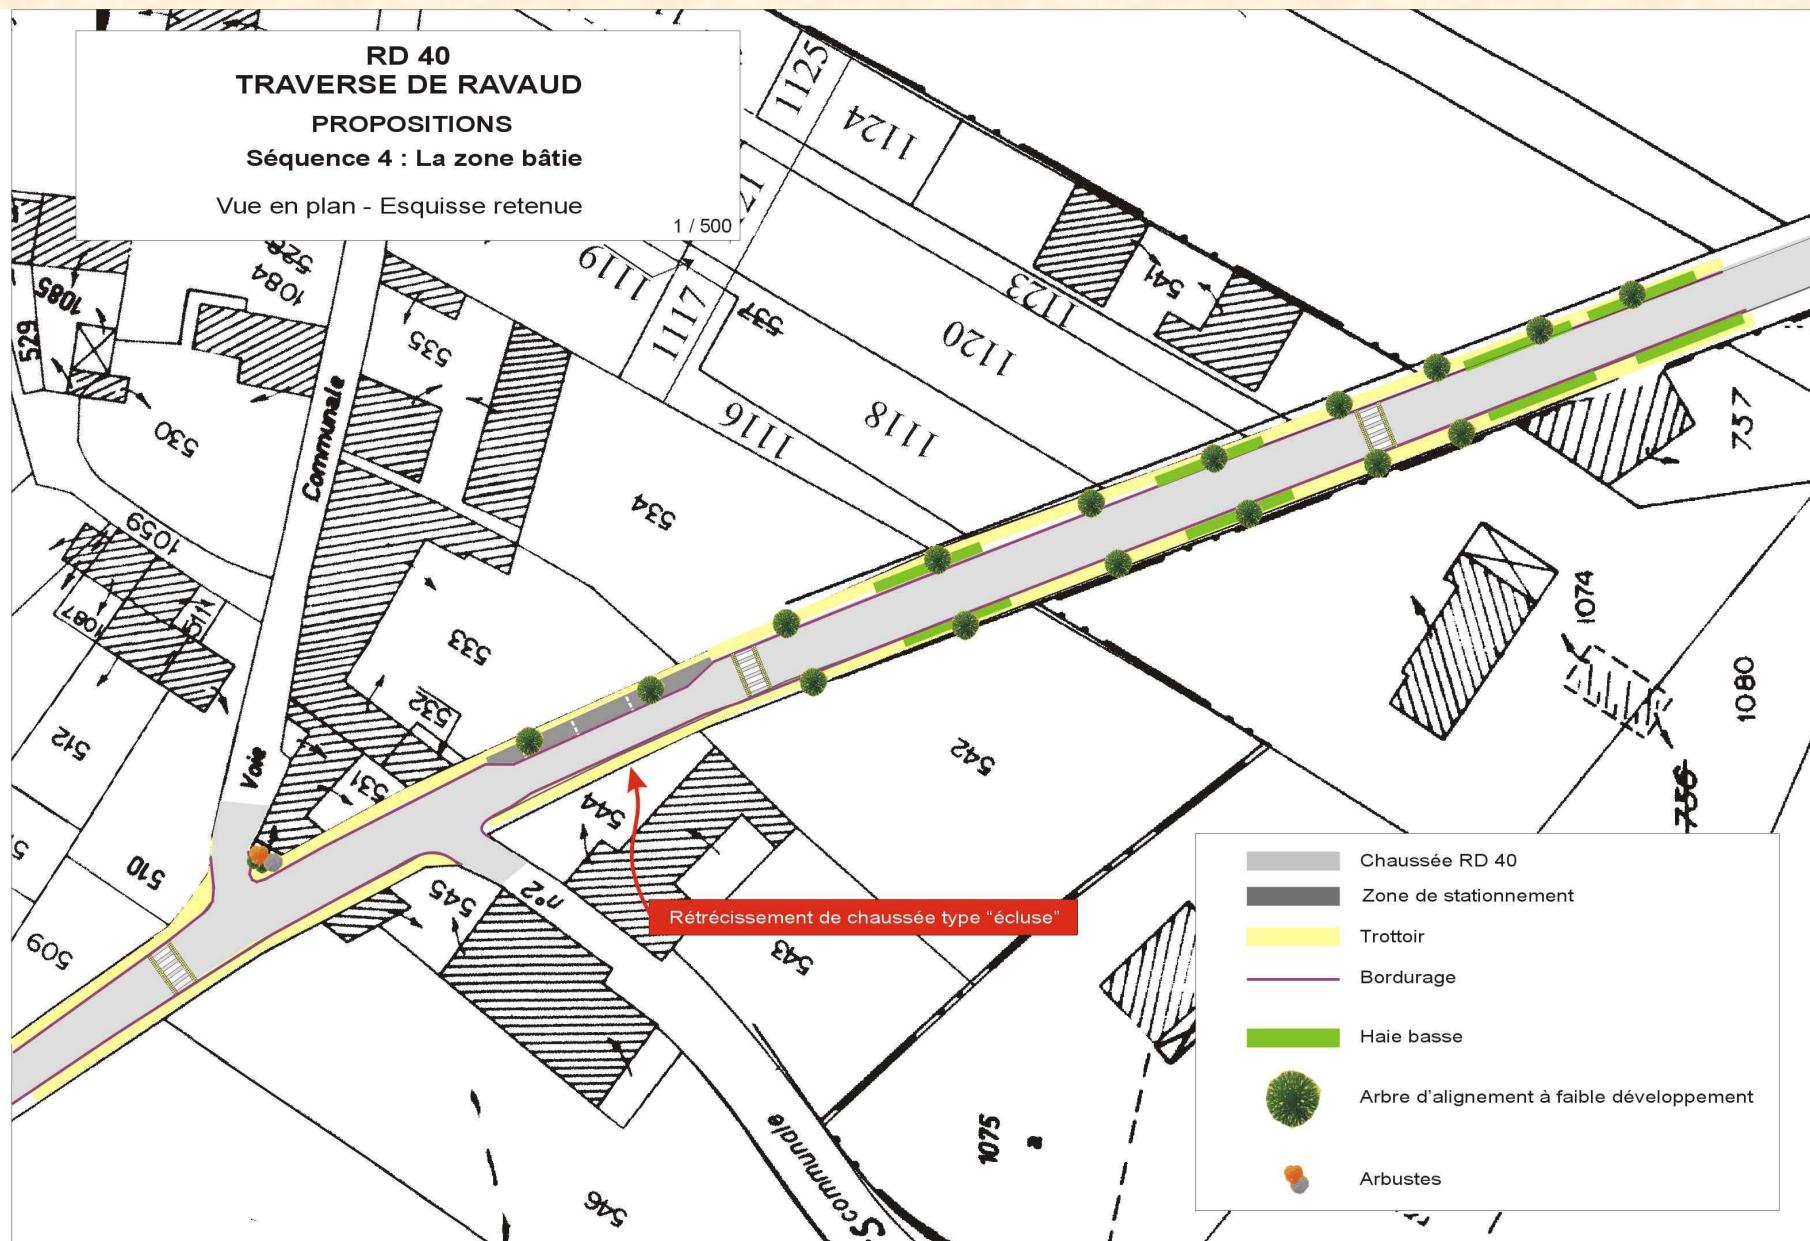

Carrefour VC n° 9

Principe retenu







[retour](#)

Séquence 4 - PTT

retour

Séquence 4 : La zone bâtie Carrefour VC 2 et écluse Principe retenu

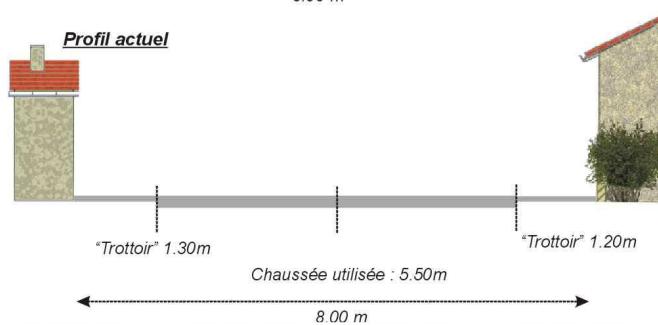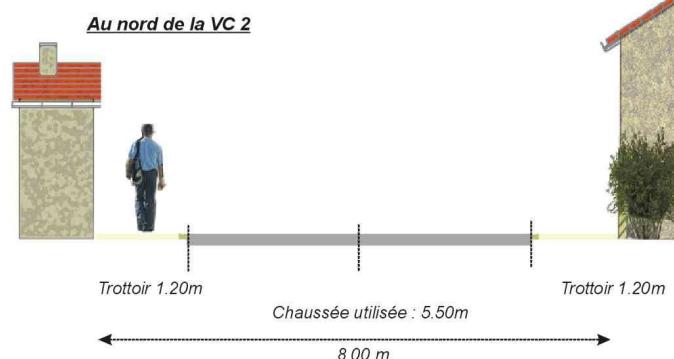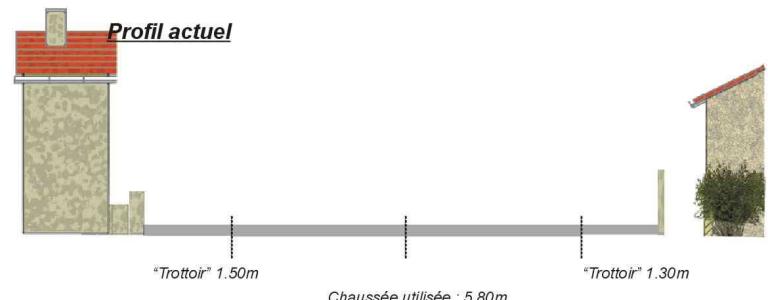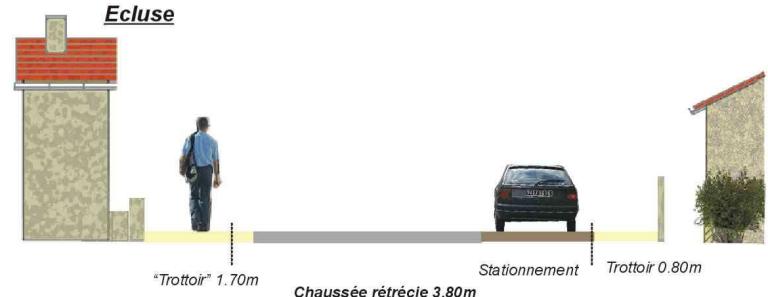


Séquence 4 - PTT

retour


Séquence 4 : La zone bâtie

Avant l'entrée Sud

Principe retenu

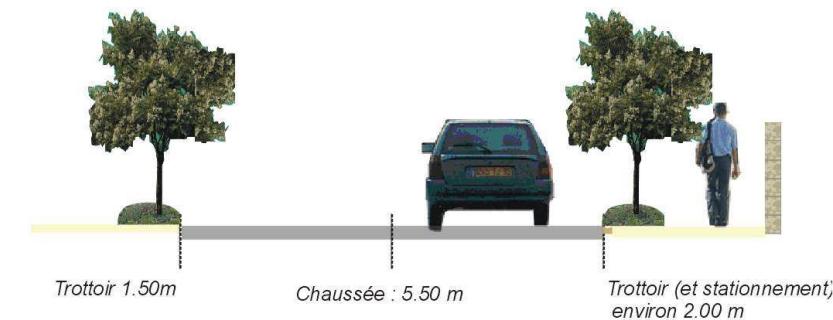

Profil actuel

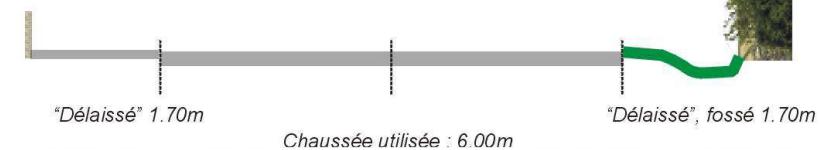

Séquence 4 : Zone bâtie

PERSPECTIVES PAYSAGERES

PRINCIPE RETENU




Zone bâtie

* Alignement d'arbres 2 ème cat. sur trottoir ou accotement végétalisé (couvre-sols)



Zone bâtie

* Alignement d'arbres 2ème cat. sur accotement végétalisé.
* Haies basses et trottoir.

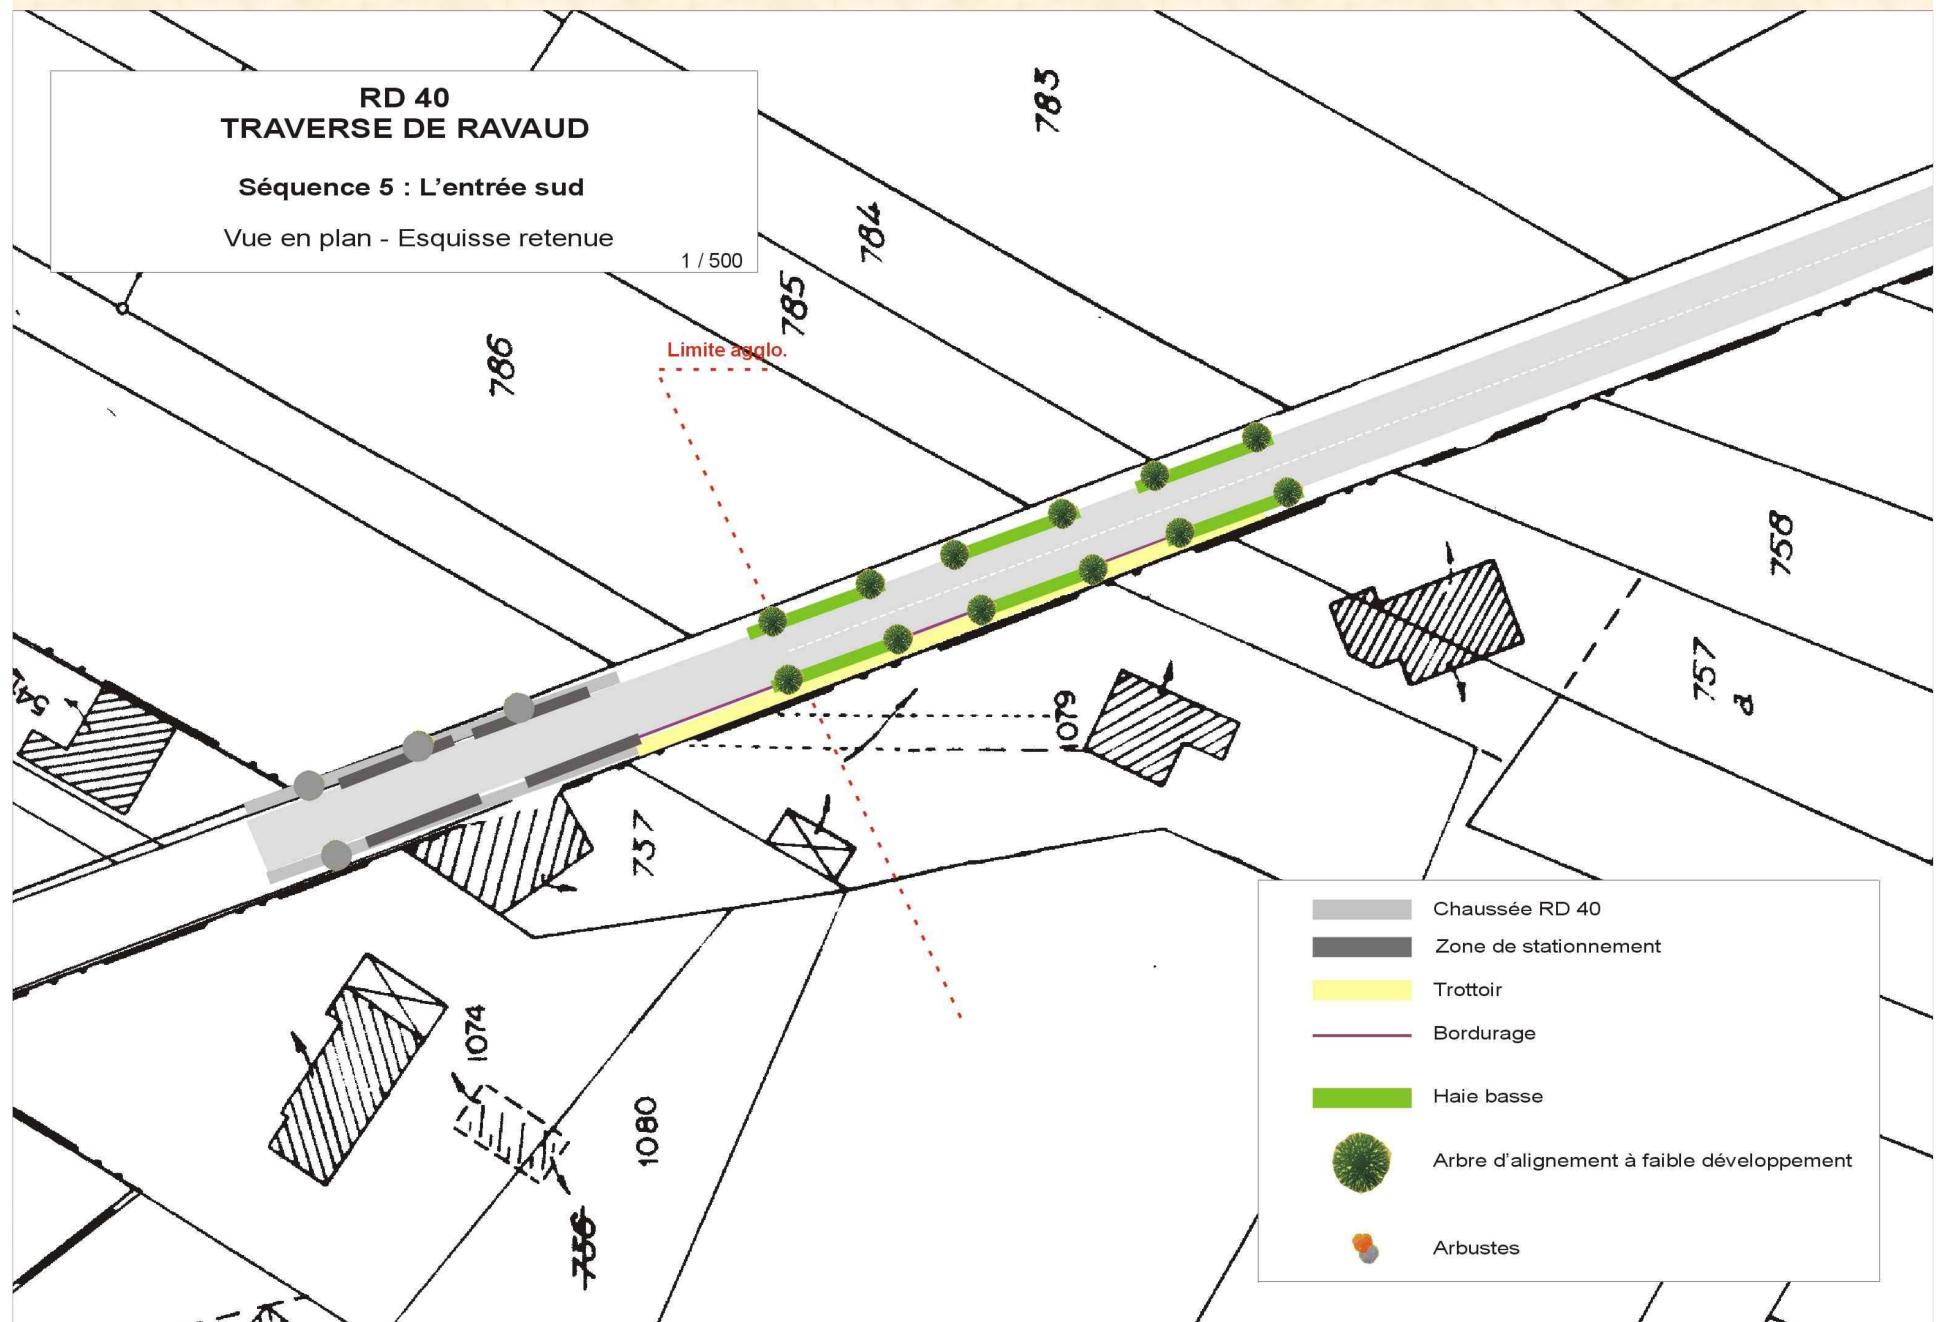


Séquence 5 - PTT

retour


Séquence 5 : Entrée Sud

L'entrée Sud

Principe retenu

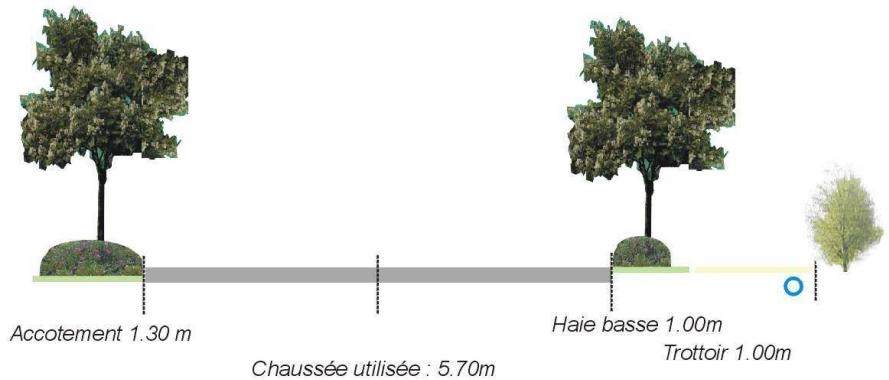

Profil actuel

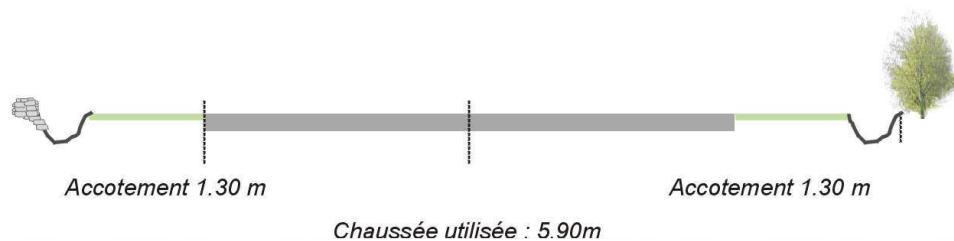

ESTIMATION

COMMUNE D'AUSSAC VADALLE

RD 40 TRAVERSE DE RAVAUD

ETUDES PRELIMINAIRES

ESTIMATION : TABLEAU RECAPITULATIF

SEQUENCES			Sous total H.T.
<i>n°</i>	<i>Longueur</i>	<i>Description</i>	
1	70	Entrée Nord : arbres d'alignement, haies, sentier pédestre	23 711,92 €
2	160	Courbes et talus : trottoir, traitement du talus, carrefour VC212	57 002,93 €
3	80	Les abords du pont : placette, trottoirs, embellissement des bassins, mise en valeur du lavoir...	80 468,67 €
4	190	La zone bâtie : écluse, trottoir, arbres d'alignement, haies	80 365,83 €
5	70	Entrée Sud : arbres d'alignement, haies, sentier pédestre	22 855,52 €

TOTAL L H.T.

264 404,87

T.V.A. 19,6 %

51 823,35

TOTAL TTC

316 228,22

Linéaire 570 m



ESTIMATION DETAILLEE

Séquence 1

Installation, signalisation de chantier et dégagement des emprises	1 986,00 €
Terrassement	2 439,91 €
Assainissement	3 118,50 €
Chaussée	3 998,61 €
Aménagement paysager	7 568,90 €
Eclairage et signalisation	2 600,00 €
Divers	2 000,00 €
	TOTAL HT : 23 711,92 €
	TVA 19.6% : 4 647,54 €
	TOTAL TTC : 28 359,46 €

Séquence 2

Installation, signalisation de chantier et dégagement des emprises	1 736,00 €
Terrassement	6 514,20 €
Assainissement	20 141,00 €
Chaussée	11 428,23 €
Habilage talus	3 080,00 €
Carrefour VC 212	1 375,00 €
Aménagement paysager	3 578,50 €
Eclairage et signalisation	4 650,00 €
Divers	4 500,00 €
	TOTAL HT : 57 002,93 €
	TVA 19.6% : 11 172,57 €
	TOTAL TTC : 68 175,50 €

Séquence 3

Installation, signalisation de chantier et dégagement des emprises	2 986,00 €
Terrassement	3 664,65 €
Assainissement	15 466,00 €
Chaussée	6 973,07 €
Traitement des bassins	29 225,00 €
Abords du lavoir	8 800,75 €
Aménagement paysager	2 853,20 €
Eclairage et signalisation	5 000,00 €
Divers	5 500,00 €
	TOTAL HT : 80 468,67 €
	TVA 19.6% : 15 771,86 €
	TOTAL TTC : 96 240,52 €



ESTIMATION DETAILLEE

Séquence 4

Installation, signalisation de chantier et dégagement des emprises	1 986,00 €
Terrassement	8 102,60 €
Assainissement	35 893,00 €
Chaussée	16 864,73 €
Aménagement paysager	10 569,50 €
Eclairage et signalisation	4 950,00 €
Divers	2 000,00 €
	TOTAL HT : 80 365,83 €
	TVA 19.6% : 15 751,70 €
	TOTAL TTC : 96 117,54 €

Séquence 5

Installation, signalisation de chantier et dégagement des emprises	1 986,00 €
Terrassement	2 439,91 €
Assainissement	3 118,50 €
Chaussée	3 998,61 €
Aménagement paysager	6 712,50 €
Eclairage et signalisation	2 600,00 €
Divers	2 000,00 €
	TOTAL HT : 22 855,52 €
	TVA 19.6% : 4 479,68 €
	TOTAL TTC : 27 335,20 €



ESTIMATION

Séquences 1 à 5

Installation, signalisation de chantier et dégagement des emprises	10 680,00 €
Terrassement	23 161,27 €
Assainissement	77 737,00 €
Chaussée	43 263,25 €
Traitement des bassins	29 225,00 €
Abords du lavoir	8 800,75 €
Habillage talus	3 080,00 €
Carrefour VC 212	1 375,00 €
Aménagement paysager	31 282,60 €
Eclairage et signalisation	19 800,00 €
Divers	16 000,00 €
	TOTAL HT : 264 404,87 €
	TVA 19.6% : 51 823,35 €
	TOTAL TTC : 316 228,22 €

Séquences 1 à 5 uniquement traitement RD 40

Installation, signalisation de chantier et dégagement des emprises	10 680,00 €
Terrassement	23 161,27 €
Assainissement	77 737,00 €
Chaussée	43 263,25 €
Traitement des bassins	
Abords du lavoir	
Habillage talus	
Carrefour VC 212	1 375,00 €
Aménagement paysager	31 282,60 €
Eclairage et signalisation	19 800,00 €
Divers	16 000,00 €
	TOTAL HT : 223 299,12 €
	TVA 19.6% : 43 766,63 €
	TOTAL TTC : 267 065,74 €

retour

retour

ESPECES VEGETALES



Erable champêtre



Frêne à fleurs



Tilleul



Alisier blanc