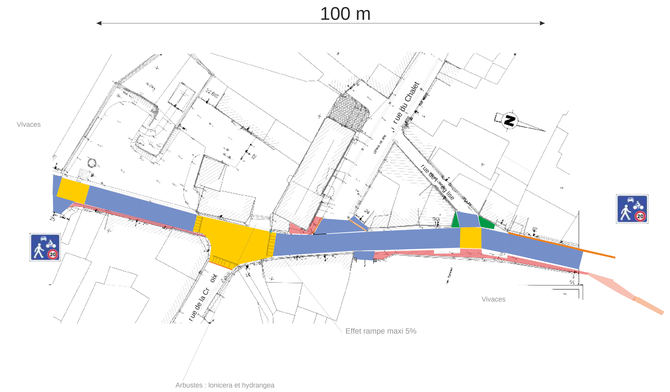

1/500

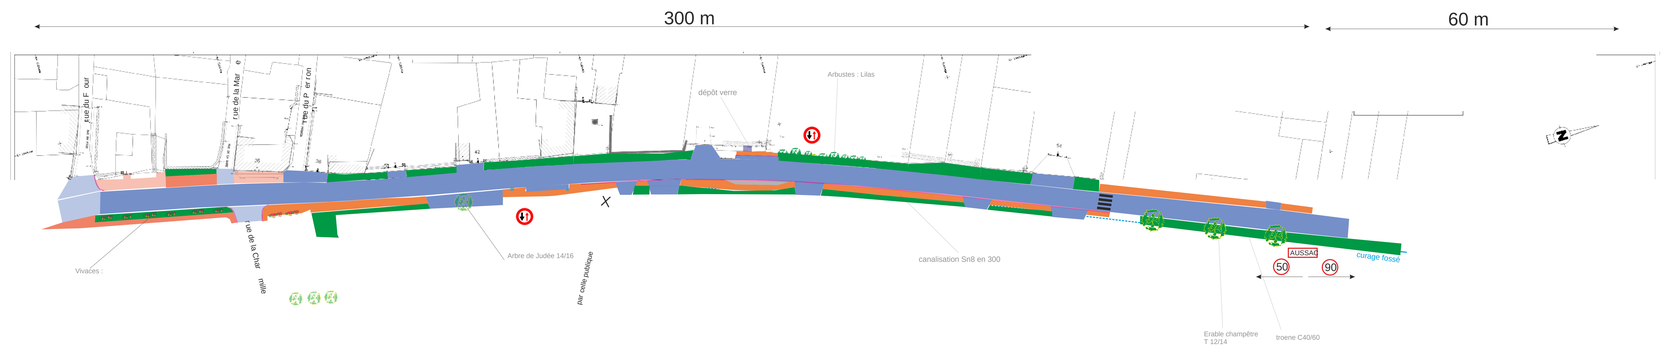

Chaussée en enrobé

Revêtement spécifique type pavé résine

Espace trottoir : enduit clair

Borduration type bordure franchissable Ac1 béton gris

Borduration type caniveau Cc1 béton beige

Espace vert

Plantation d 'arbre

Haie type champêtre

Haie basse

Vivaces

RD 115 Entrée Sud Profil type 1

Chicane

Etat initial

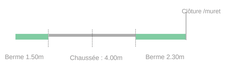

Etat projet

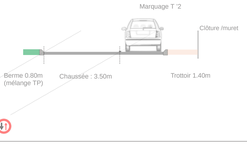

RD 115 entrée Sud Profil type 2

Etat initial

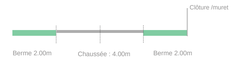

Etat projet

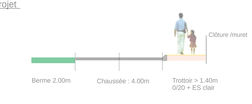

RD 115 centre bourg Profil type 3

Etat initial

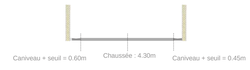

Etat projet

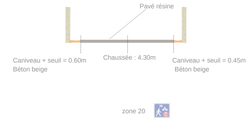

RD 115 centre bourg Profil type 4

Etat initial

Etat projet

RD 115 Entrée Nord Profil type 5

Etat initial

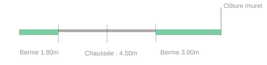

Etat projet

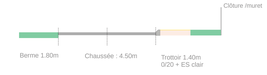

COMMUNE DE
AUSSA C VADALLE

AMEN AGEMENT DE LA RD 115
Traver se d 'AUSSA C

DOSSIER DE CONSUL TATION
DES ENTREPRISES

2.6.1 - Plan des tr avaux

BETG
Bureau d'Etudes TYRÉ GILLIER
Rue de l'Eglise 16140 AIGRE
05 45 23 75 97 - betg16@orange.fr

Dossier en date du	04 07 2018