


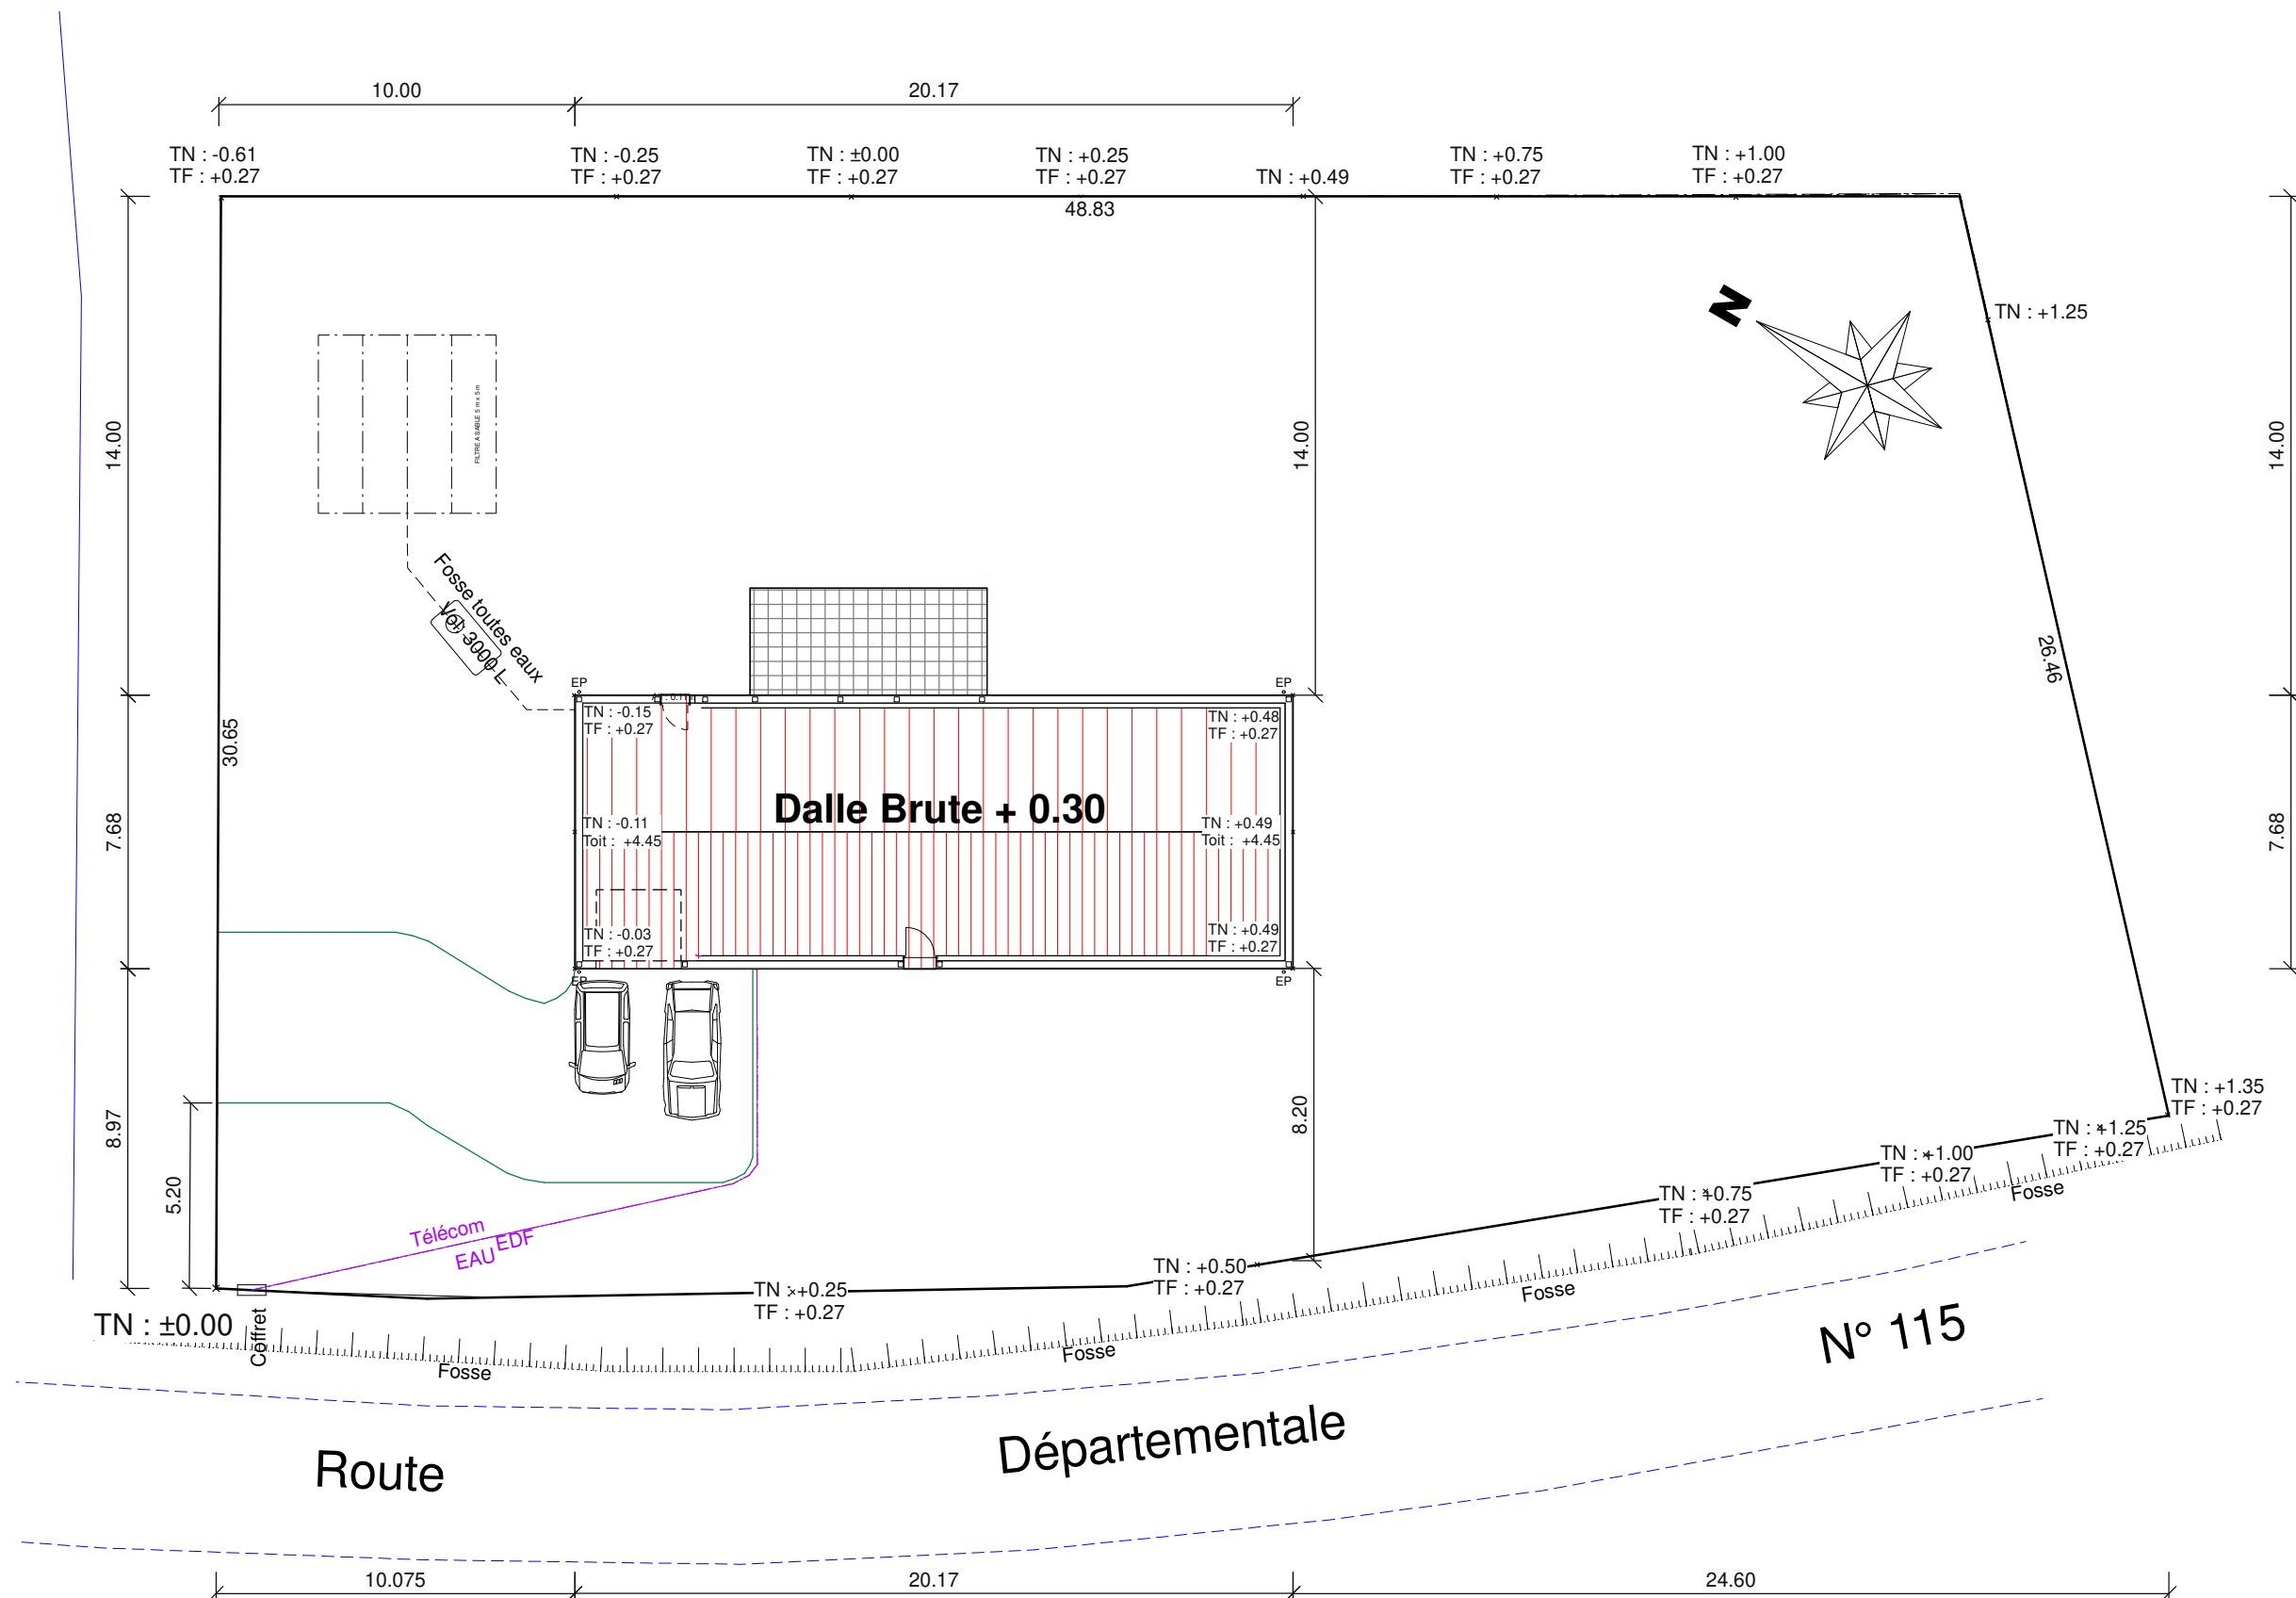

**Assainissement
suivant avis de la
communauté de commune:**

- Filtre à sable non drainé 25 m²
- Fosse toutes eaux 3000 l