

Département :
CHARENTE

Commune :
AUSSAC-VADALLE

DIRECTION GÉNÉRALE DES FINANCES PUBLIQUES

PLAN DE SITUATION

Section : E
Feuille : 000 E 07

Échelle d'origine : 1/2000
Échelle d'édition : 1/2000


Date d'édition : 18/09/2024
(fuseau horaire de Paris)

Coordonnées en projection : RGF93CC46
©2022 Direction Générale des Finances
Publiques

Le plan visualisé sur cet extrait est géré par le centre des impôts foncier suivant :
SDIF Charente - PTGC
CENTRE DES FINANCES PUBLIQUES
1, rue de la Combe 16025
16025 ANGOULEME CEDEX
tél. 0545975700 -fax
ptgc.charente@dgfip.finances.gouv.fr

Cet extrait de plan vous est délivré par :

cadastre.gouv.fr

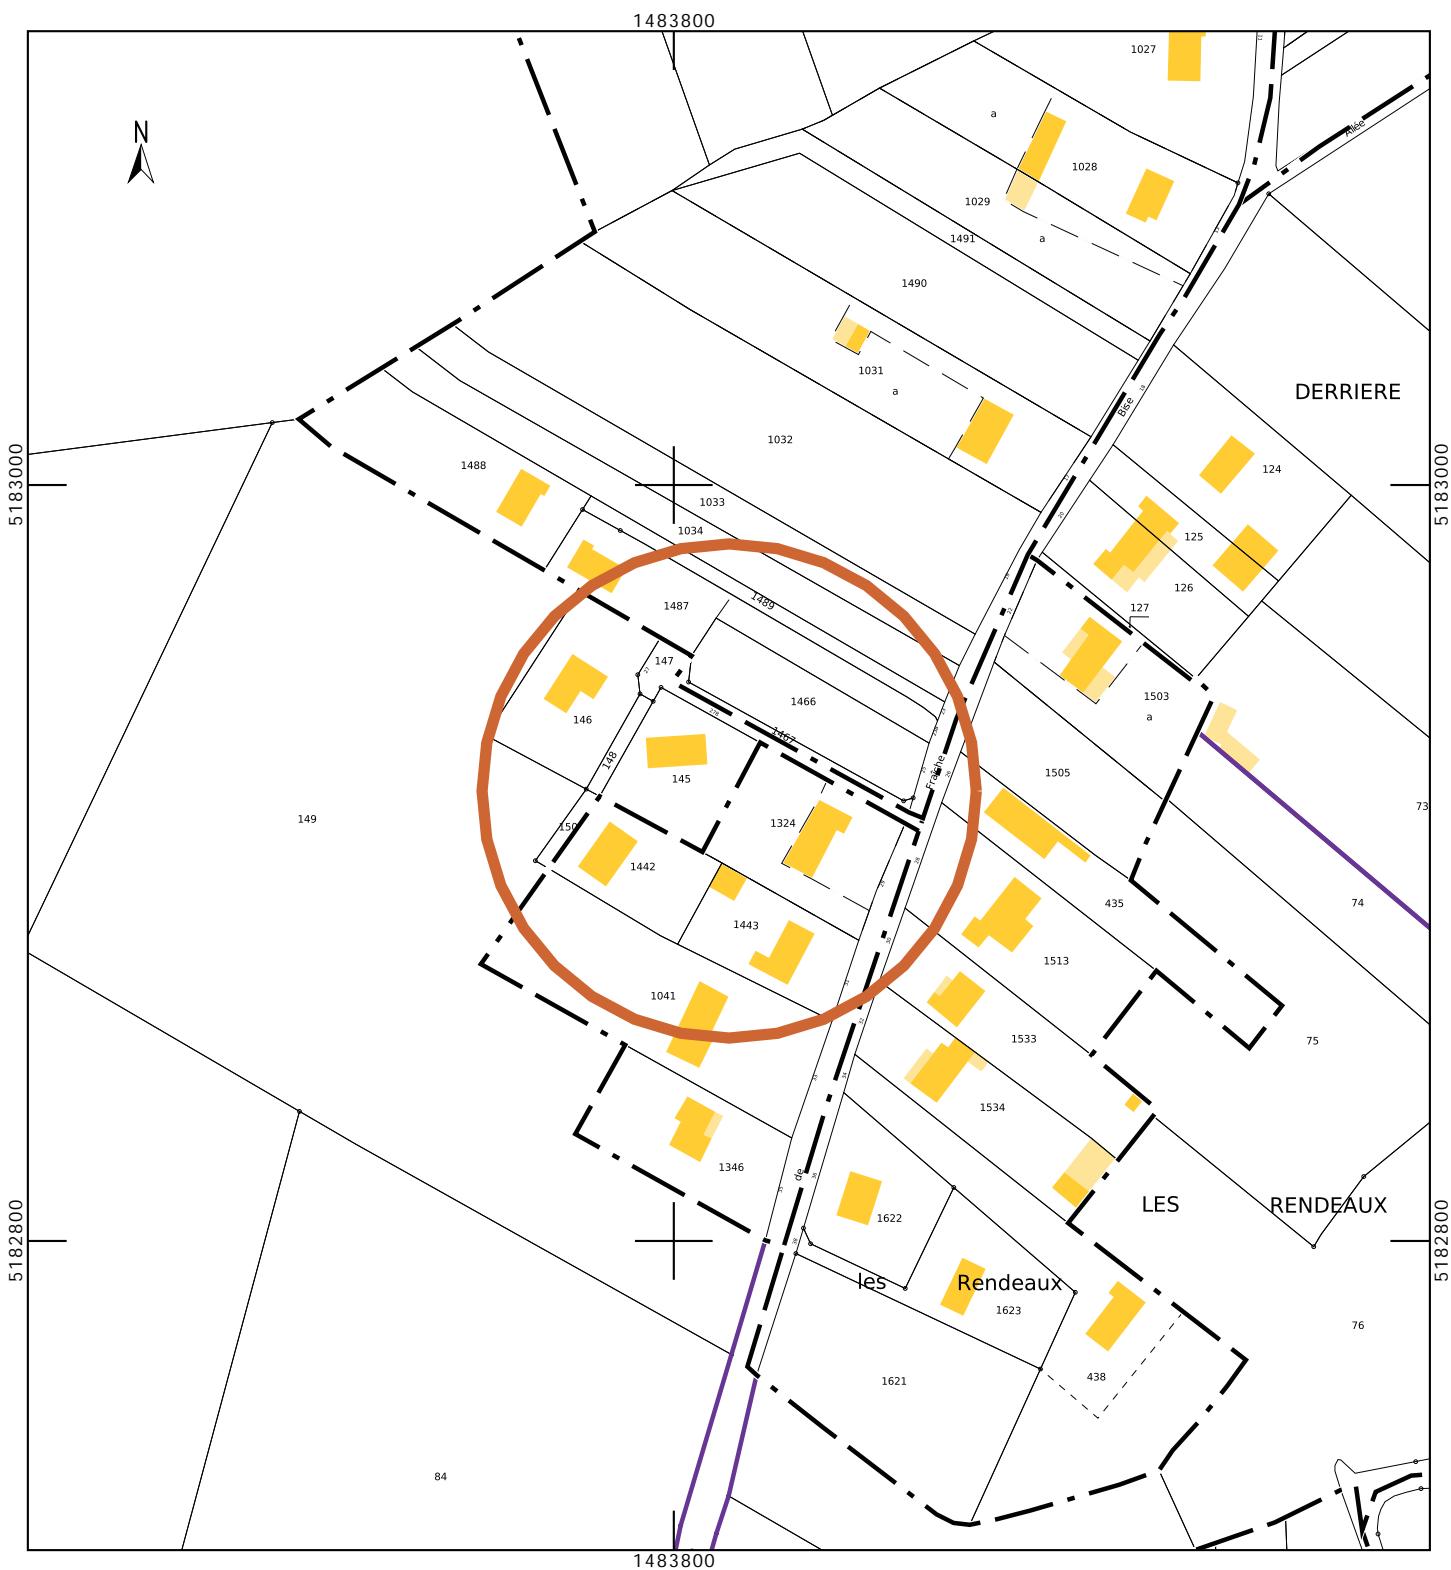

Département :
CHARENTE

Commune :
AUSSAC-VADALLE

DIRECTION GÉNÉRALE DES FINANCES PUBLIQUES

EXTRAIT DU PLAN CADASTRAL

Section : E
Feuille : 000 E 07

Échelle d'origine : 1/2000
Échelle d'édition : 1/500

Date d'édition : 18/09/2024
(fuseau horaire de Paris)

Cordonnées en projection : RGF93CC46
©2022 Direction Générale des Finances
Publiques

Le plan visualisé sur cet extrait est géré
par le centre des impôts foncier suivant :
SDIF Charente - PTGC
CENTRE DES FINANCES PUBLIQUES
1, rue de la Combe 16025
16025 ANGOULEME CEDEX
tél. 0545975700 -fax
ptgc.charente@dgfp.finances.gouv.fr

Cet extrait de plan vous est délivré par :

cadastre.gouv.fr

