

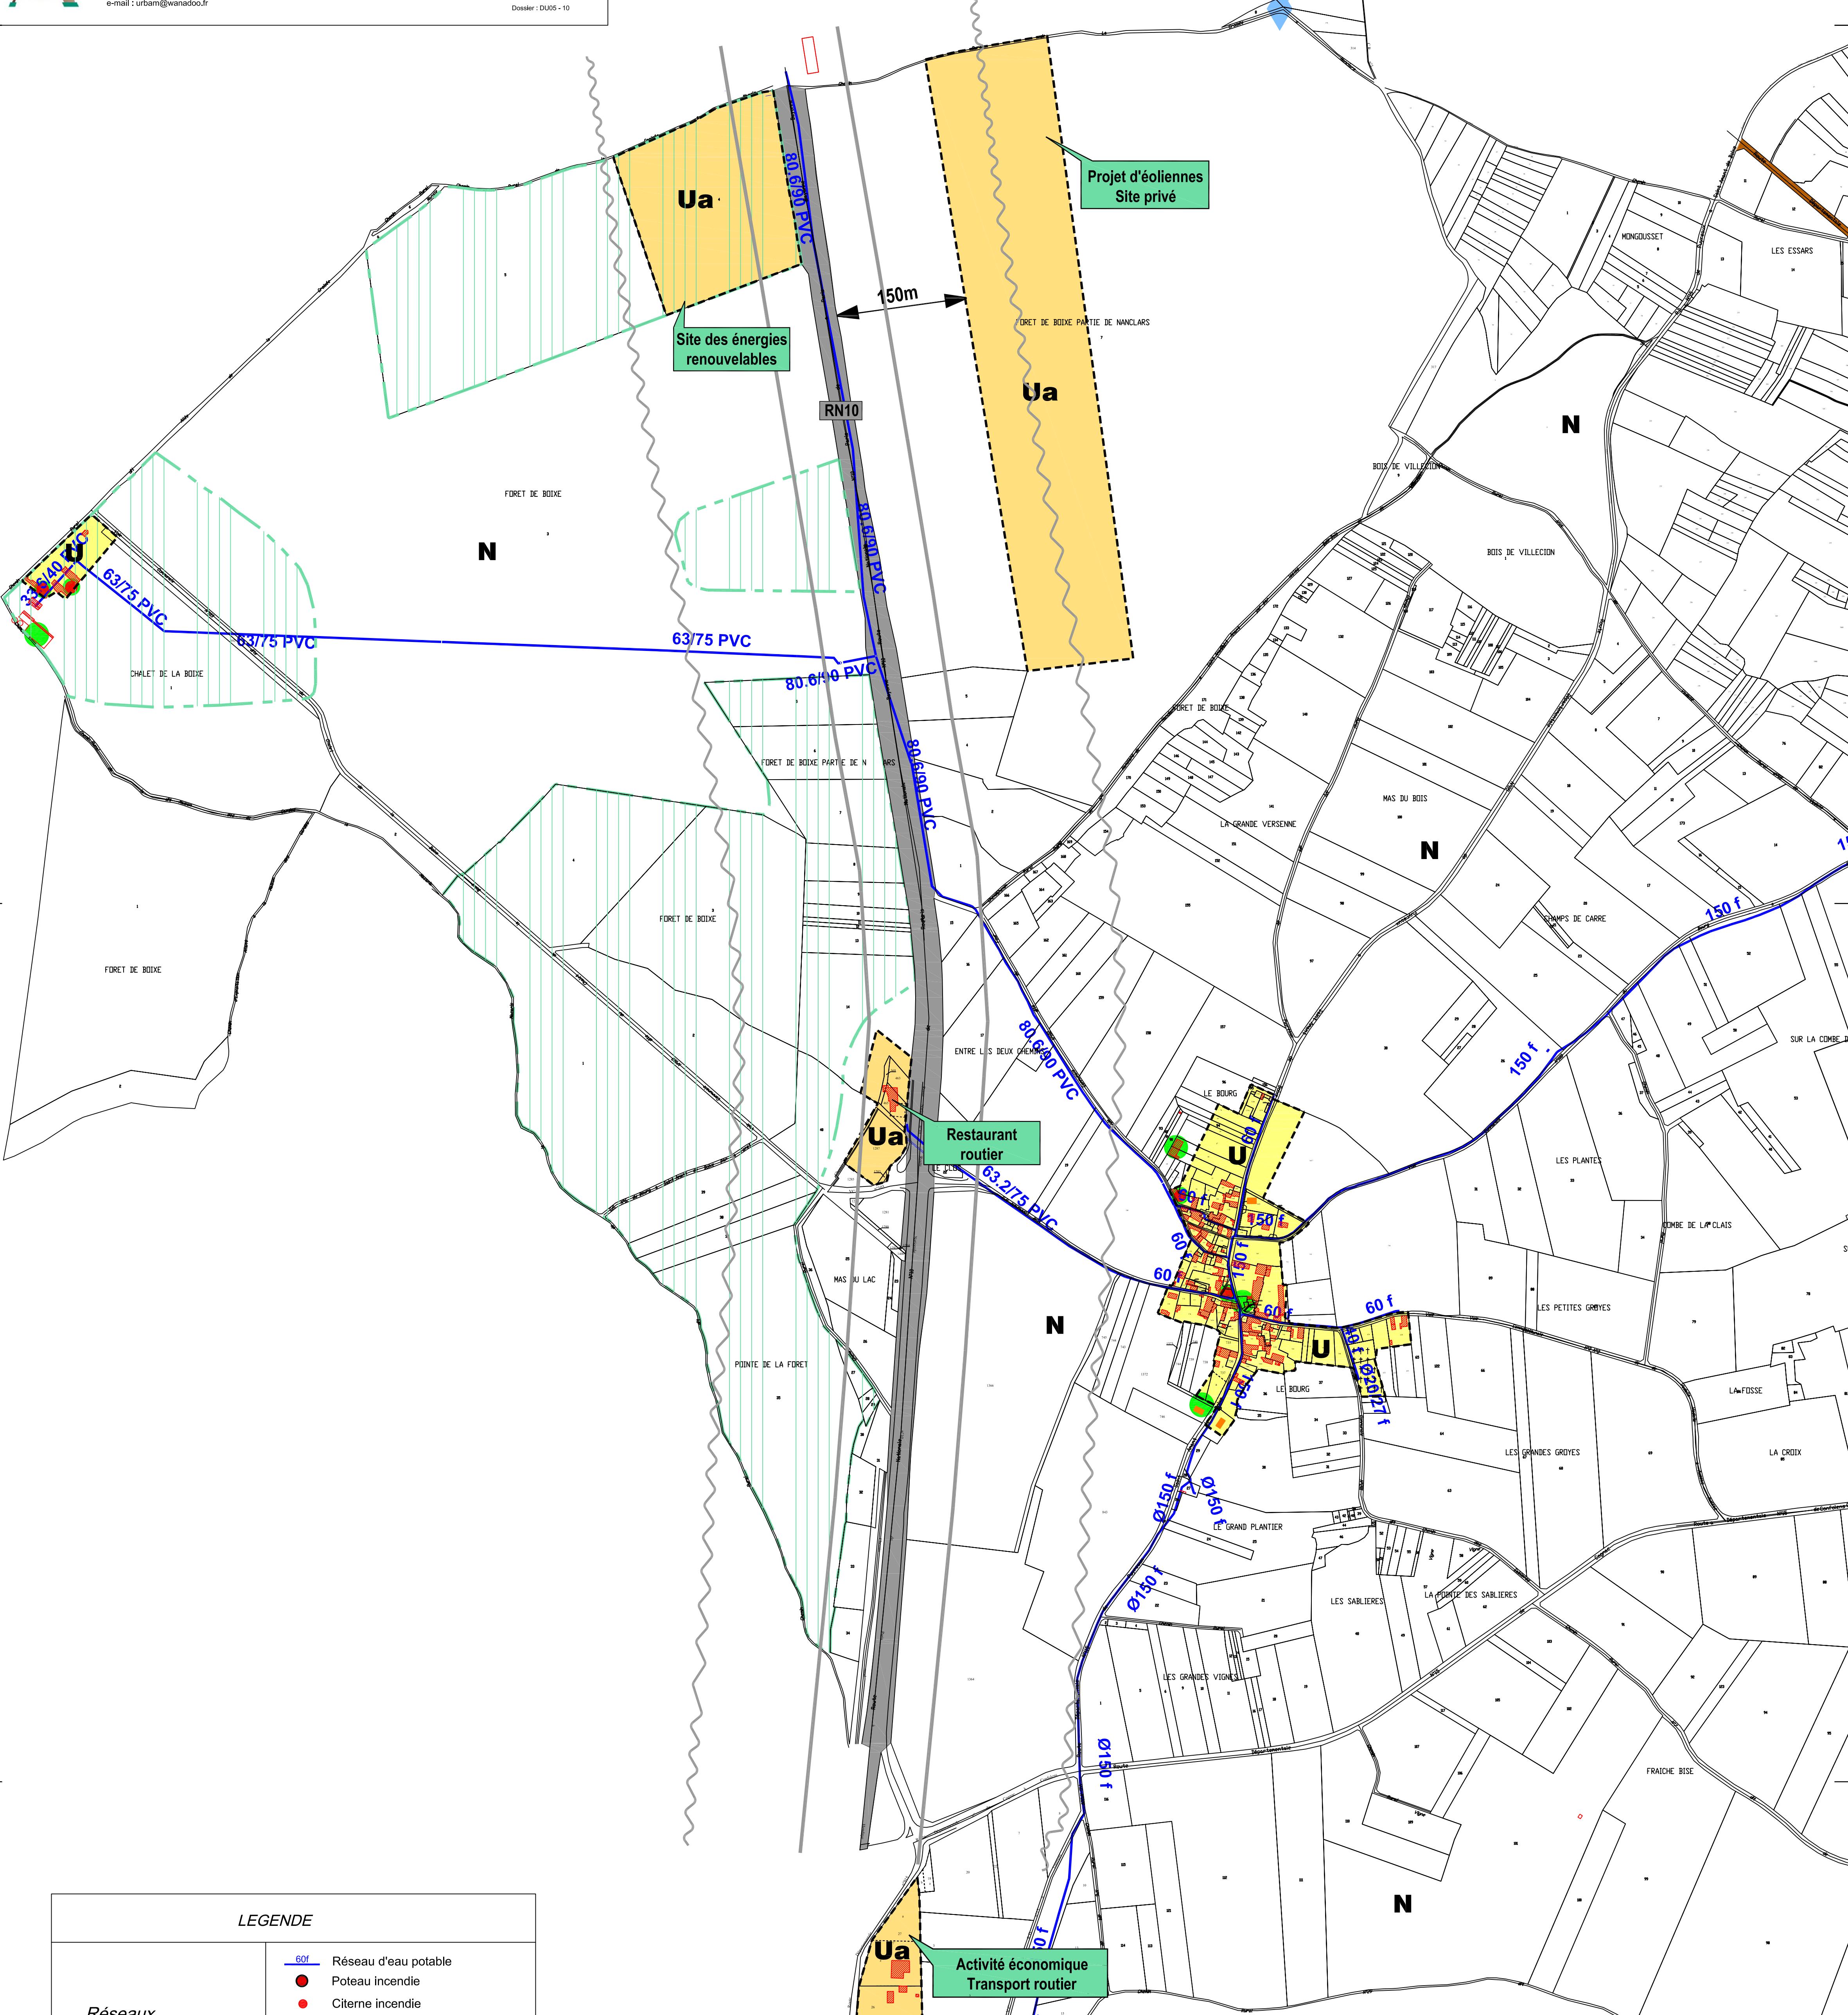
Commune de AUSSAC VADALLE
CARTE COMMUNALE

DOCUMENT DE TRAVAIL
CARTE DES CONTRAINTES
A L'URBANISATION
Partie Ouest

Echelle 1 / 5000



Agence URBAM
B.P.19
33620 CAVIGNAC
Tél: 05.57.65.88.17
Fax: 05.57.65.88.17
e-mail : urbam@wanadoo.fr

Date : Novembre 2006
Dossier : DU05 - 10

LEGENDE

		Réseau d'eau potable
		Poteau incendie
		Citerne incendie
		Assainissement collectif
		Contrainte à l'assainissement autonome
		ZNIEFF
		Siège d'exploitation
		Bâtiment agricole
		Stabulation
		Secteur de carrières
		Périmètre indicatif de 100 m autour de l'axe de la RN 10
		Zone de bruit (arrêté préfectoral en date du 19/10/2006)

Ces données sont transmises à titre indicatif sur la base des documents transmis par :

- Données communales
- DIREN Poitou - Charentes
- SDIS de la Charente
- Préfecture de la Charente

- Nouveau Bâti mis à jour par l'Agence Urbam

- Site Archéologique

- Elément de Patrimoine (art.L.442-2)

Liste des Elements de Patrimoine

1	Fontaine
2	Menhir
3	Moulin
4	Ruines de Puymerle
5	Puit de Roule Crotte
6	Place
7	Chaume avec vieux arbres