




Architecte/Maître d'Oeuvre

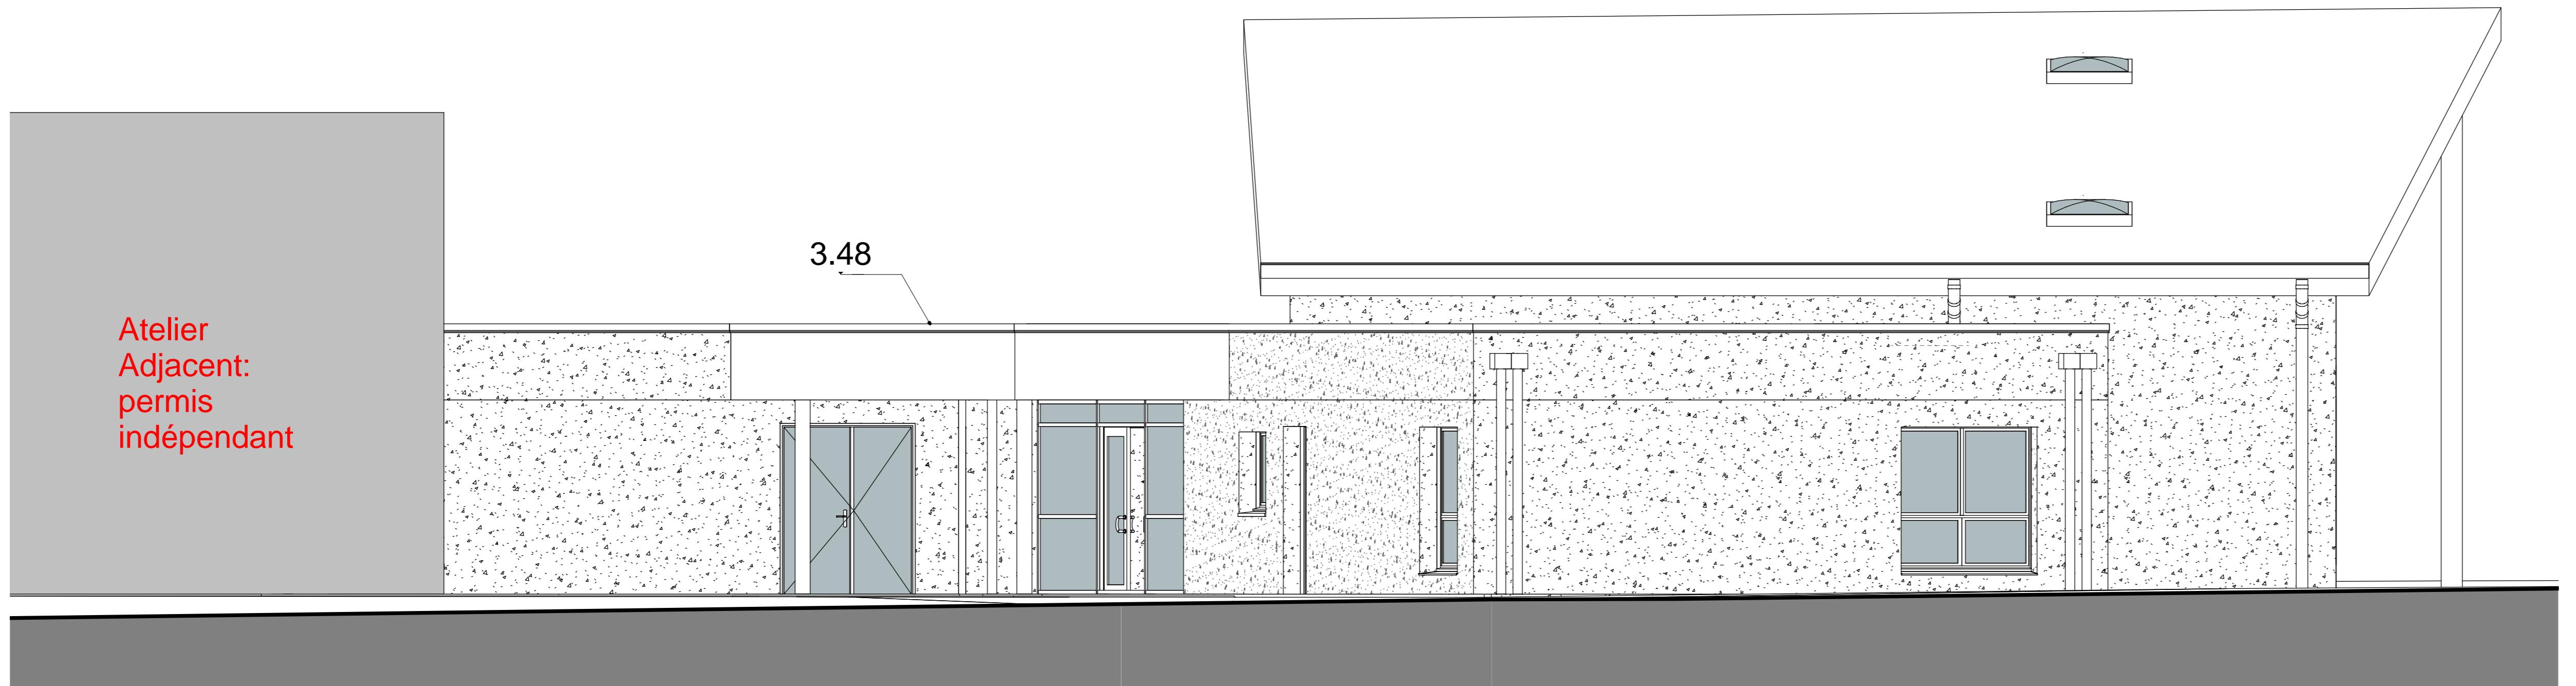

Phase :

Dossier Consultation Entreprises (DCE)

1-FACADE EST
1 : 50



1-FACADE NORD
1 : 50

Facades project

MAIRIE AUSSAC VADALLE

EXTENSION D'UNE SALLE POLYVALENTE

Façades projet

Numéro du projet

[Home](#) | [About Us](#) | [Services](#) | [Contact Us](#)

DCE03

1