



Architecte/Maître d'Oeuvre

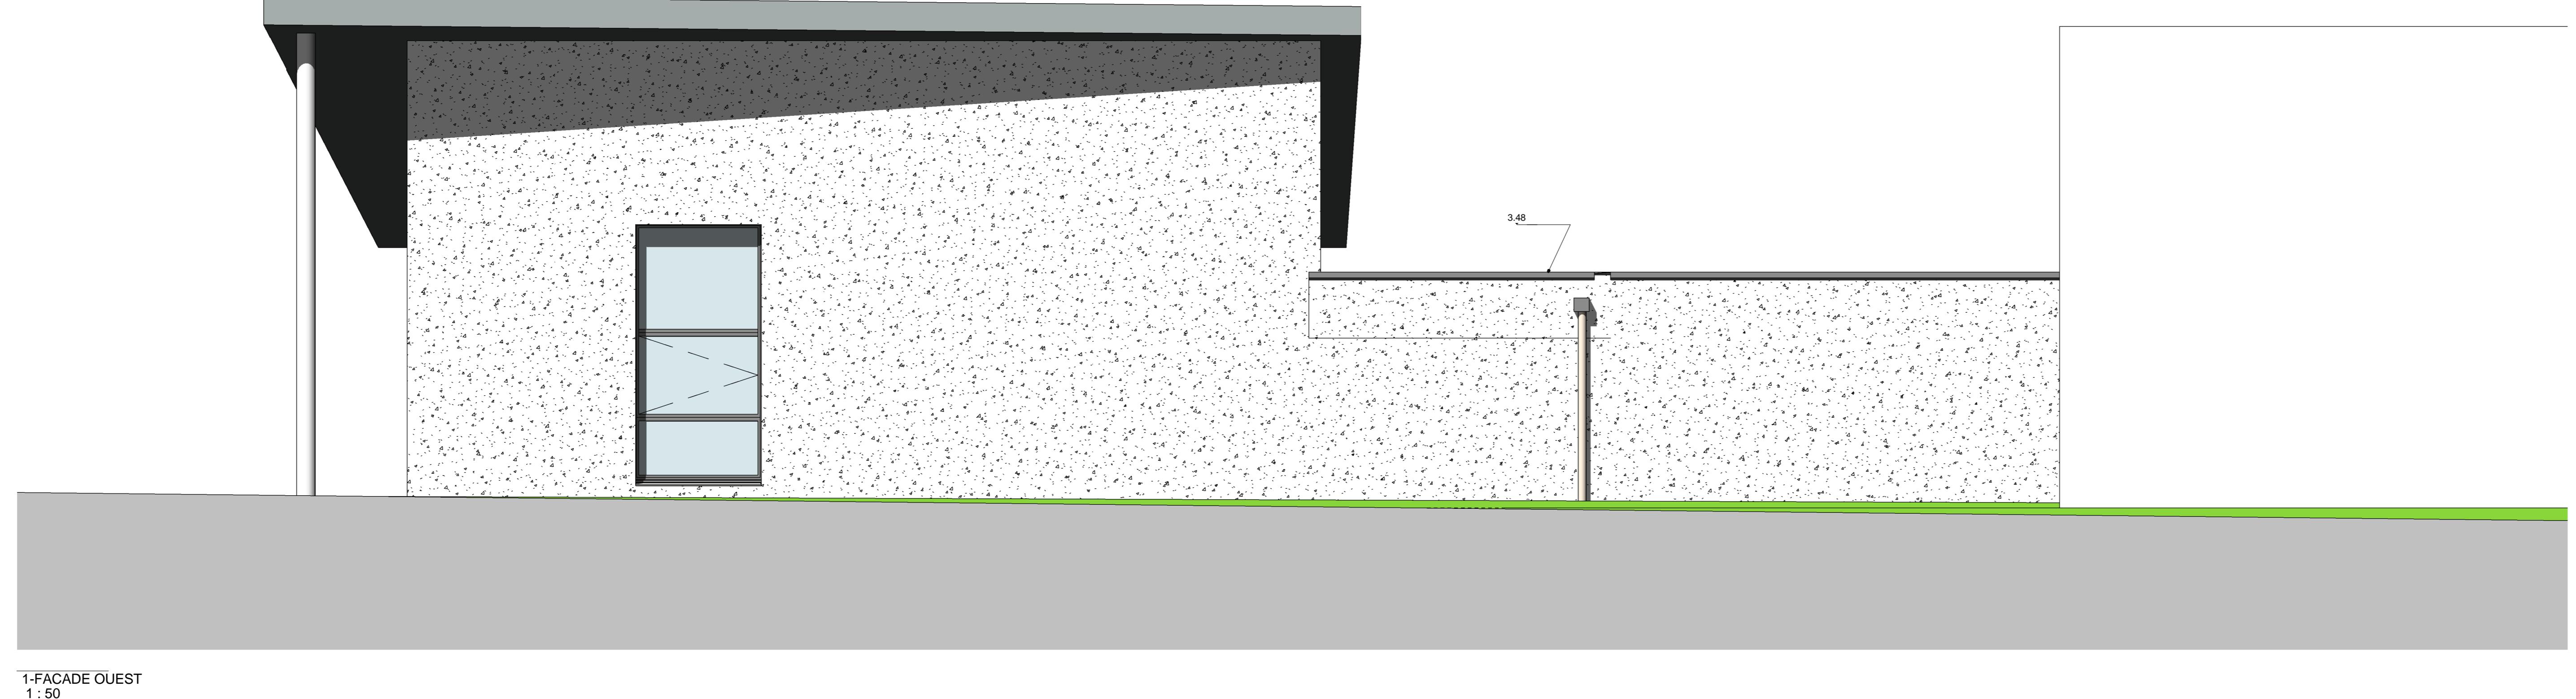

1-FACADE OUEST

Extension

Phase : **Dossier Consultation Enterprises (DCE)**

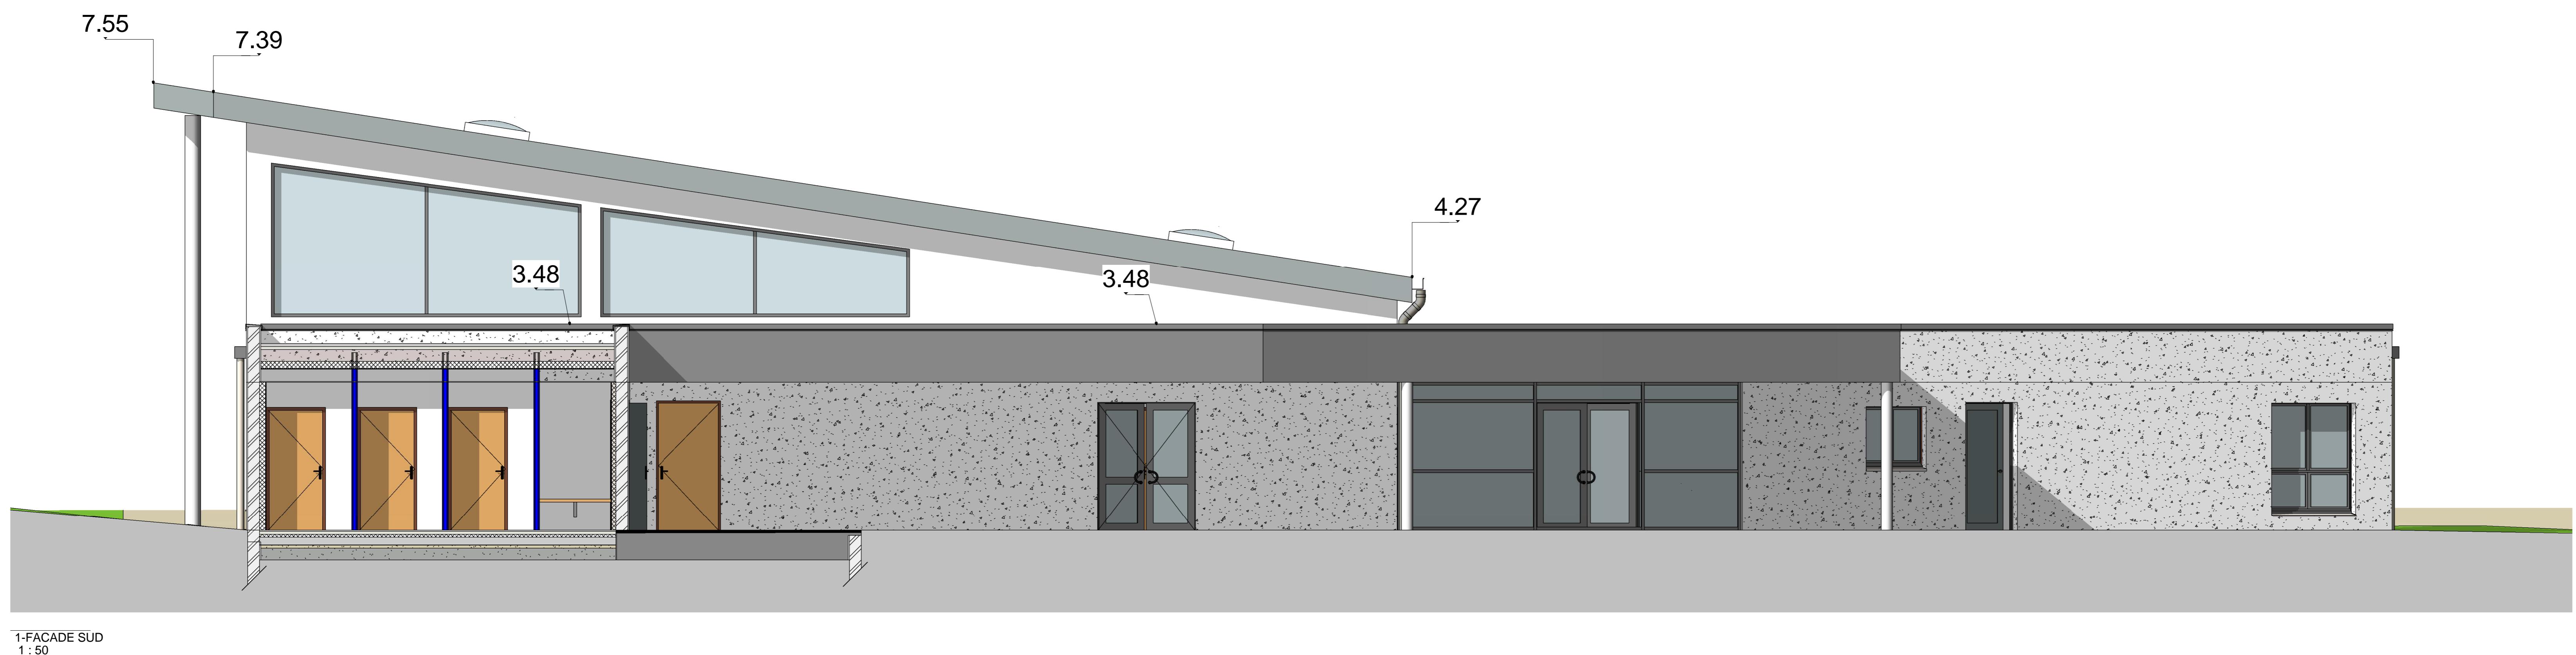

1-FACADE SUD

MAIRIE AUSSAC VADALLE

EXTENSION D'UNE SALLE POLYVALENTE

Façades projet

Numéro du projet	Numéro du projet
Date	

DCE04

Echelle 1 : 50