DEPARTEMENT DE LA CHARENTE

COMMUNE D'AUSSAC VADALLE

Section D n°121, 122, 123 et 125
Lieudit : Vadalle

PROPRIETE POIRIER / BROCHARD

PLAN PARCELLAIRE

ECHELLE: 1/250

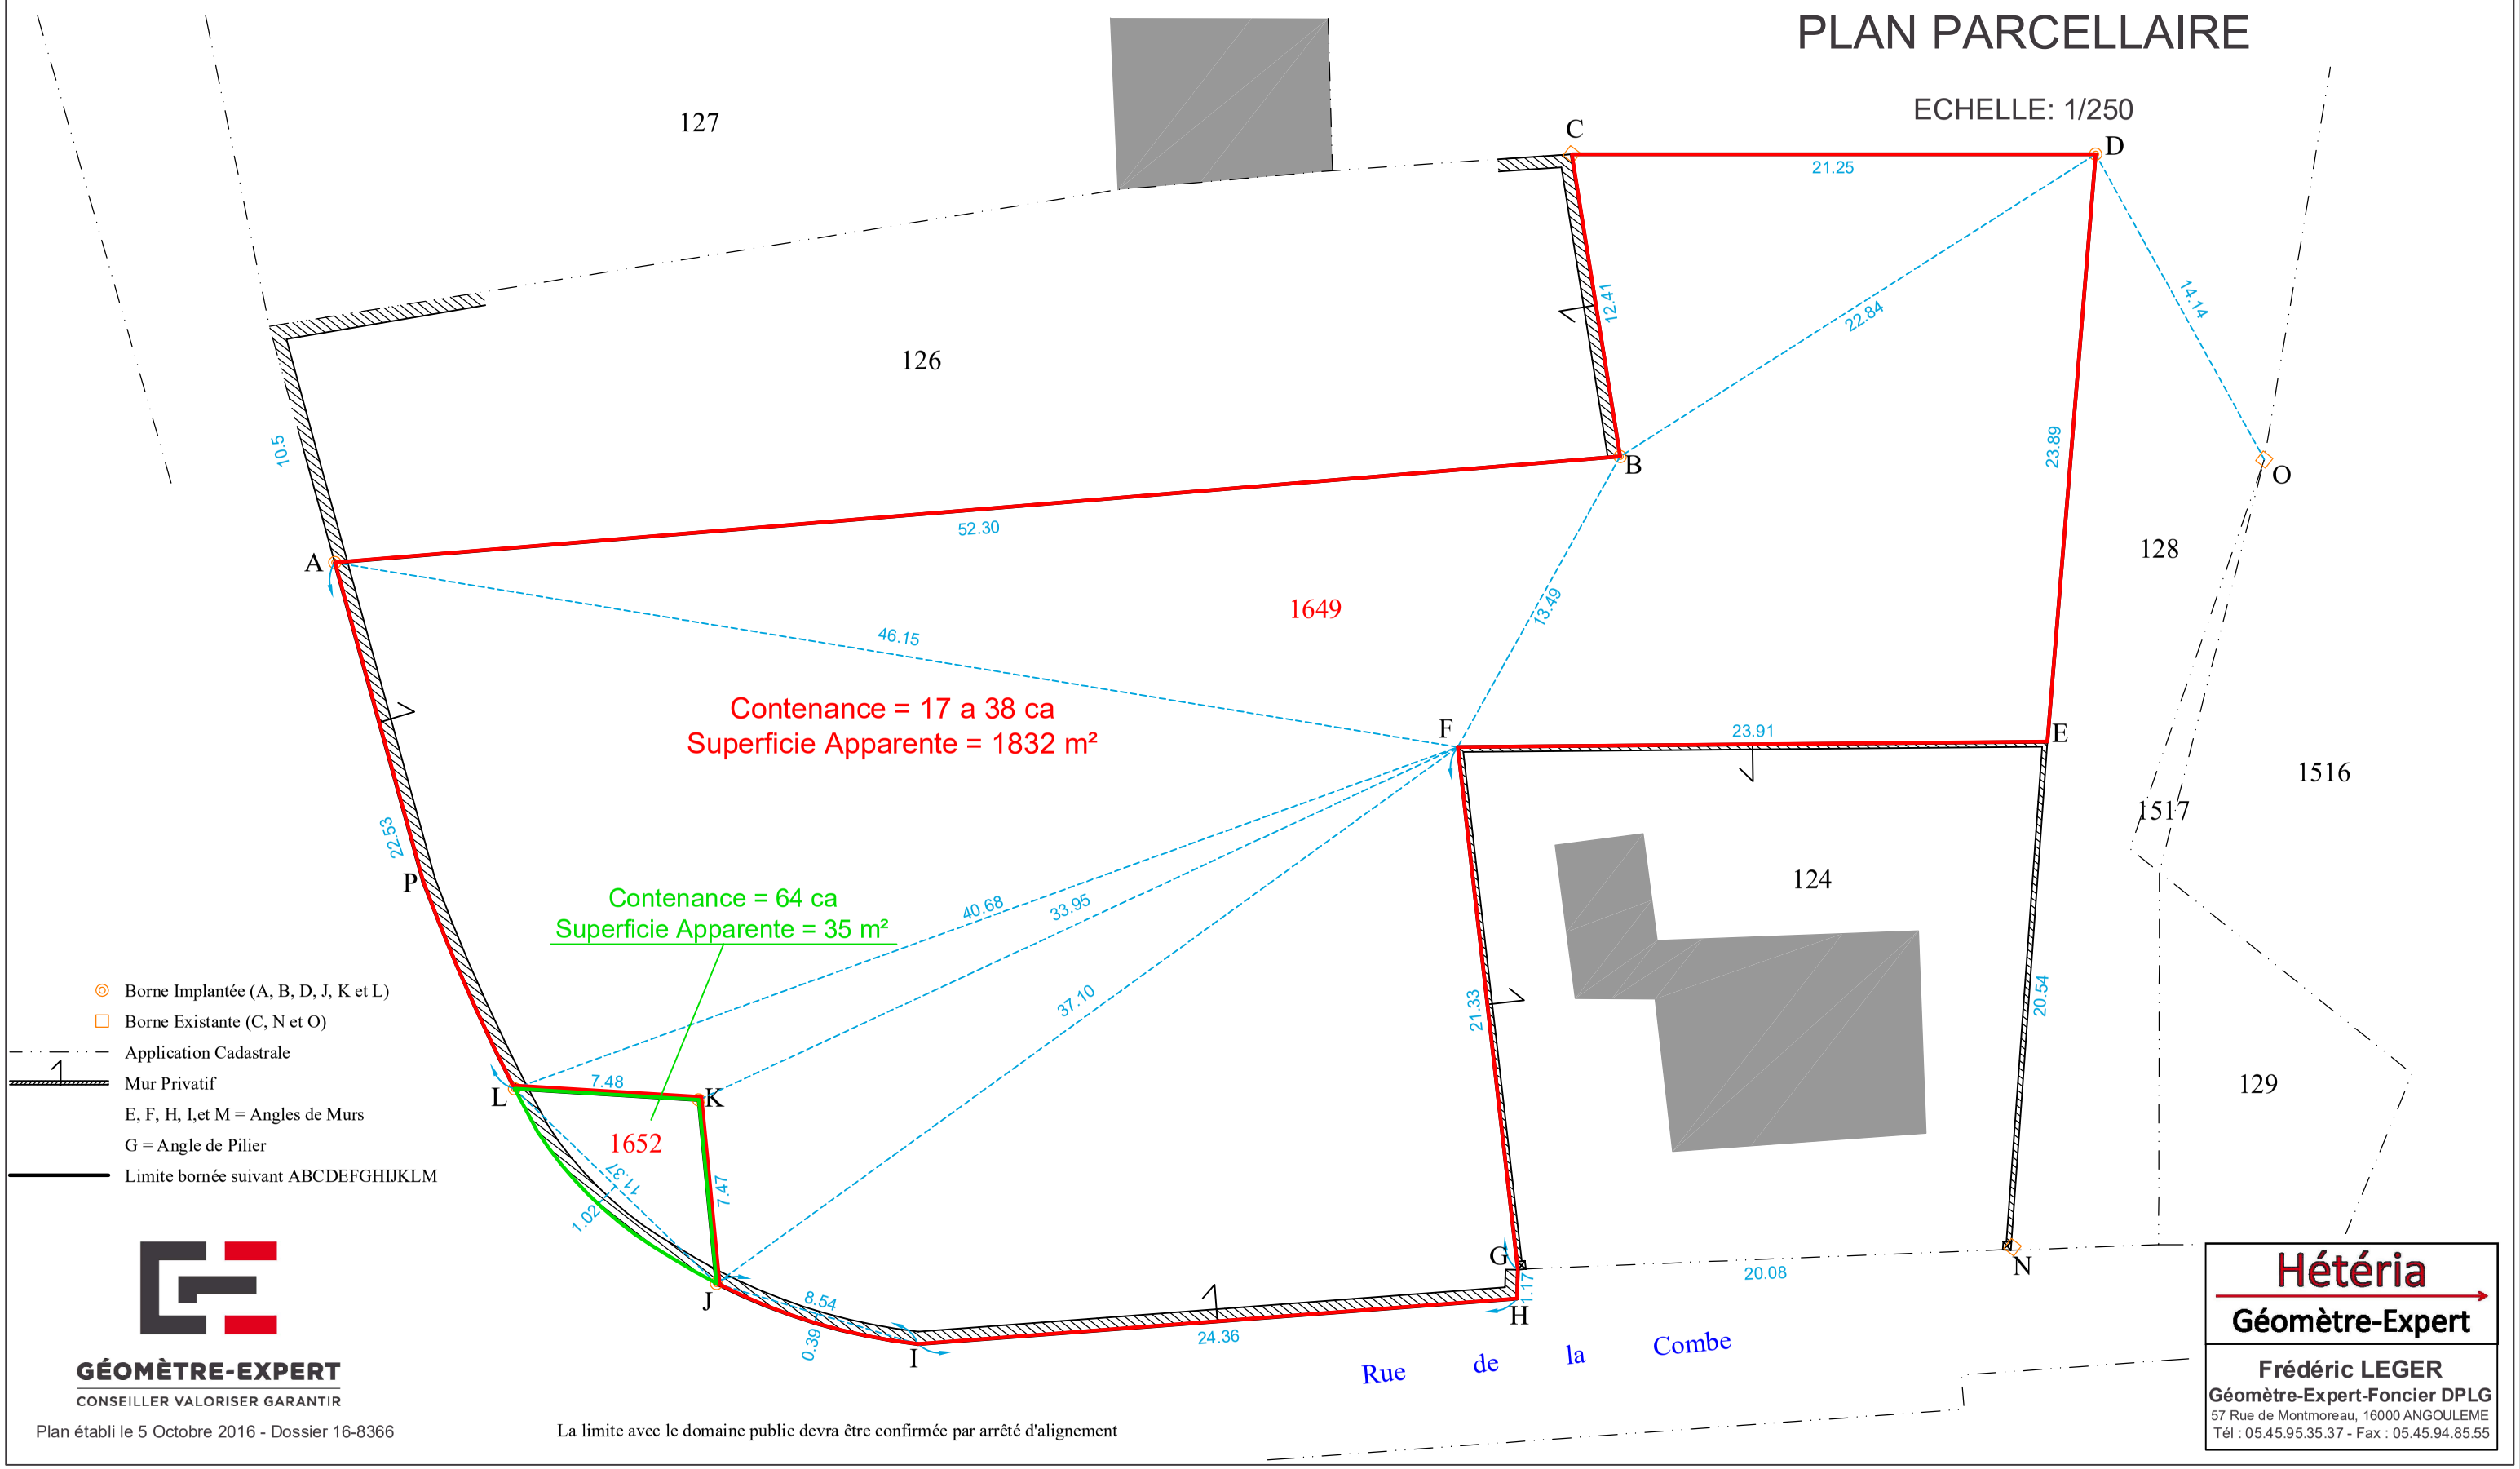

GÉOMÈTRE-EXPERT
CONSEILLER VALORISER GARANTIR

Plan établi le 5 Octobre 2016 - Dossier 16-8366

La limite avec le domaine public devra être confirmée par arrêté d'alignement

Hétéria
Géomètre-Expert
Frédéric LEGER
Géomètre-Expert-Foncier DPLG
57 Rue de Montmoreau, 16000 ANGOULEME
Tél : 05.45.95.35.37 - Fax : 05.45.94.85.55