

Département de la Charente

Commune d'AUSSAC-VADALLE (16)

PLAN TOPOGRAPHIQUE


Donneur d'orde:

MAIRIE D'AUSSAC-VADALLE

Projet de construction

Echelle: 1/500

Section: E

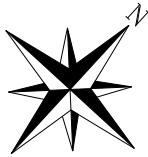


Système de coordonnées:

La planimétrie et l'altimétrie du plan ont été rattachées au système géodésique RGF 93 CC46

Note:

Sur ce plan numérique, l'application cadastrale est brute. Il sera donc indispensable de réaliser un bornage périmétrique dans le cadre de projet.

Dossier: 2023 152

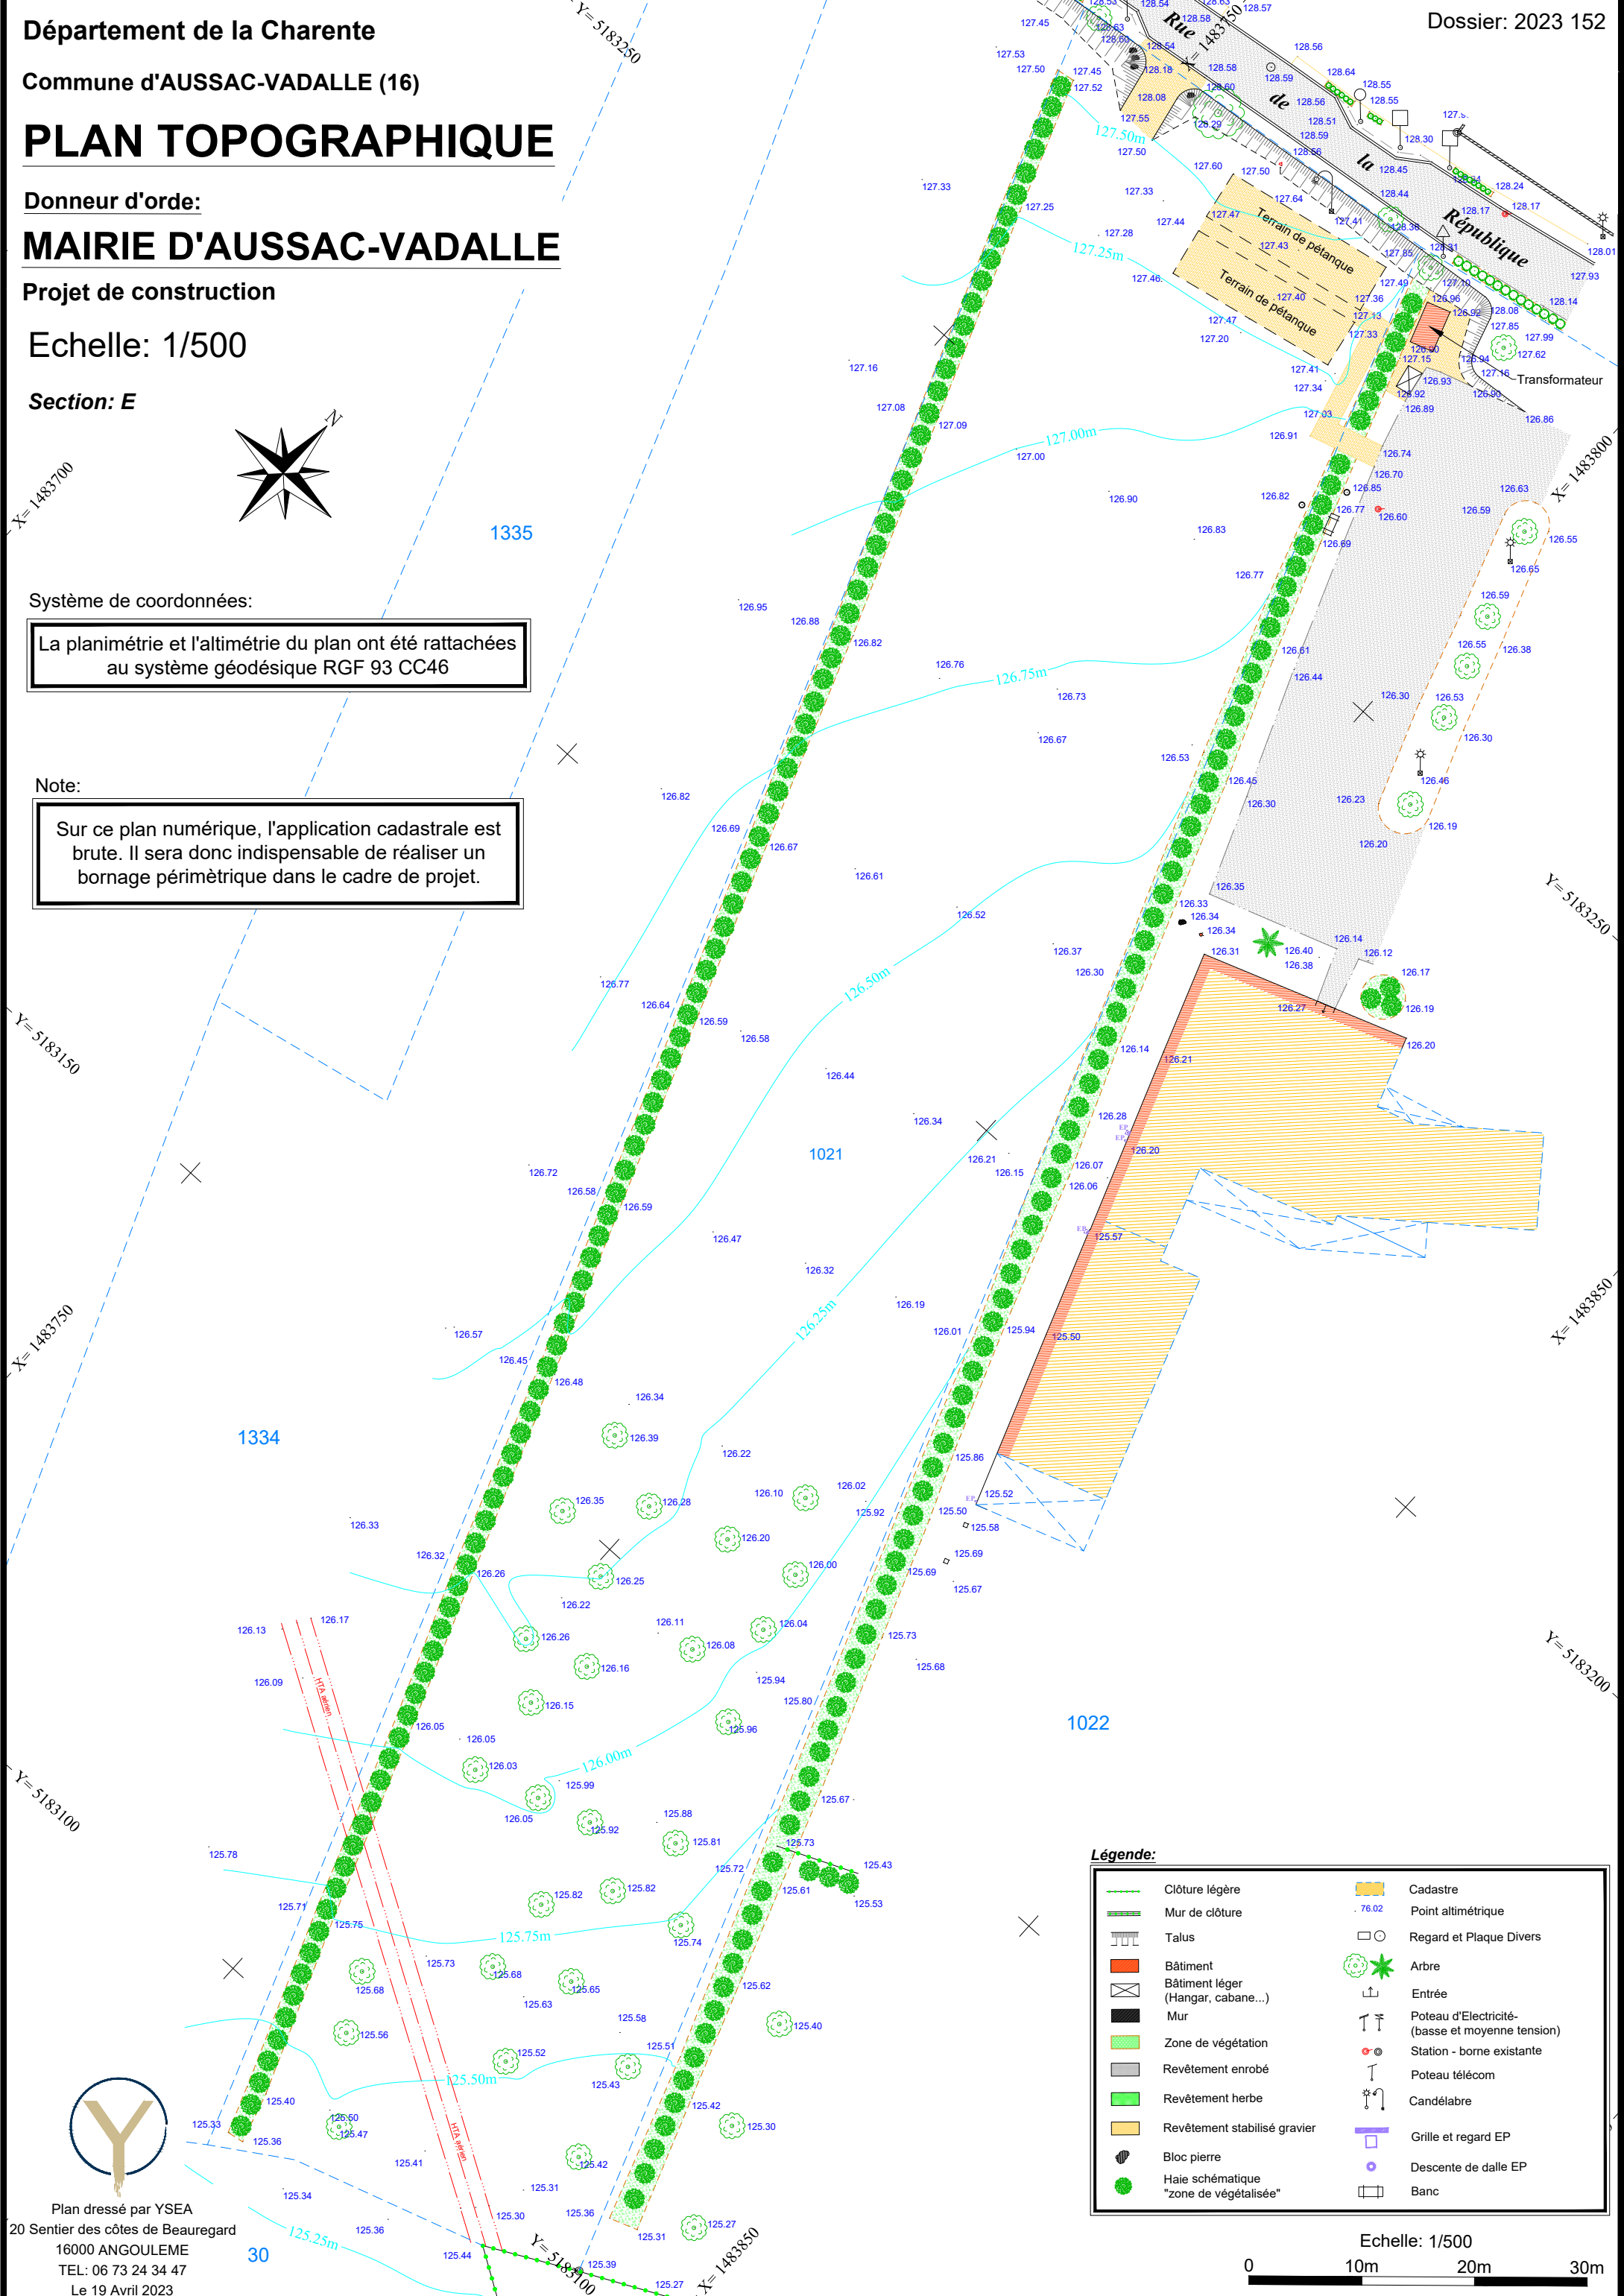

Légende:

	Clôture légère		Cadastre
	Mur de clôture		Point altimétrique
	Talus		Regard et Plaque Divers
	Bâtiment		Arbre
	Bâtiment léger (Hangar, cabane...)		Entrée
	Mur		Poteau d'Electricité (basse et moyenne tension)
	Zone de végétation		Station - borne existante
	Revêtement enrobé		Poteau télécom
	Revêtement herbe		Candélabre
	Revêtement stabilisé gravier		Grille et regard EP
	Bloc pierre		Descente de dalle EP
	Haie schématique "zone de végétalisée"		Banc



Plan dressé par YSEA
20 Sentier des côtes de Beauregard
16000 ANGOULEME
TEL: 06 73 24 34 47
Le 19 Avril 2023

Echelle: 1/500

0 10m 20m 30m