

Je soussigné, Monsieur Gérard LIOT, Maître d'ouvrage, reconnaît avoir été informé par la maîtrise d'oeuvre du projet, de la nécessité de réaliser une étude géotechnique G2 PRO\*, en phase APD, et confirme ne pas avoir suivi ses recommandations, en lui demandant de poursuivre sa mission de réaliser le dossier de permis de construire

Par conséquent, la maîtrise d'oeuvre ne pourra être tenu pour responsable d'un manquement à ses devoirs de conseils et d'accompagnement.

Le :

Signature Maître d'ouvrage :

### Maître d'ouvrage:

Mairie d'AUSSAC-VADALLE  
61 rue de la République  
16560 Aussac-Vadalle

### Projet:

Construction d'une résidence séniors composée de 8 logements T2 et d'une salle d'activités commune

Rue de la République 16560 Aussac-Vadalle

#### \*Missions d'ingénierie géotechnique suivant la norme NF P 94-500

G1 : études préliminaires en phases d'esquisse et d'avant-projet sommaire (APS)

G2 PRO : études de conception en phase d'avant-projet définitif (APD)

G2 DCE : études de conception en phase de consultation des entreprises (DCE)

G3 : études géotechniques de réalisation

G4 : études d'exécution avec visa des plans et contrôle des ouvrages exécutés

G5 : études de diagnostic géotechnique spécifique (investigations et études complémentaires)

### Maître d'oeuvre :



### Architecte:



### DEMANDE DE PERMIS DE CONSTRUIRE



Stade mission :  PRE  APS  APD  PC  DCE  DOE

Date : 19/09/23



**LUC LEFEBVRE ARCHITECTURE**  
23 RUE GUSTAVE EIFFEL - 2A QUPE DE L'ANE  
7100 SAINT-SULPICE DE ROYAN  
33 46 51 21 0079 - NAF 7111Z

Département : CHARENTE	DIRECTION GÉNÉRALE DES FINANCES PUBLIQUES	
Commune : AUSSAC-VADALLE	EXTRAIT DU PLAN CADASTRAL	
Section : D	Le plan visualisé sur cet extrait est géré par le centre des impôts foncier suivant :	
Feuille : 000 D 01	PTGC	
	CENTRE DES FINANCES PUBLIQUES	
	1, rue de la Combe 16025	
	16025 ANGOULEME CEDEX	
	tél. 05 45 97 57 00 - fax 05 45 97 58 61	
	ptgc.charente@dgfp.finances.gouv.fr	
	Cet extrait de plan vous est délivré par :	
	cadastre.gouv.fr	




**NOTA :**  

- Fondations déterminées après sondage de sol
- Ces plans ne sont pas des plans d'exécutions
- Mesure de côte interdite sur plan

Projet :
<b>Construction d'une résidence séniors composée de 8 logements T2 et d'une salle d'activités commune</b> Rue de la République 16560 Aussac-Vadalle

Maître d'ouvrage :
Mairie d'AUSSAC-VADALLE 61 rue de la République 16560 Aussac-Vadalle

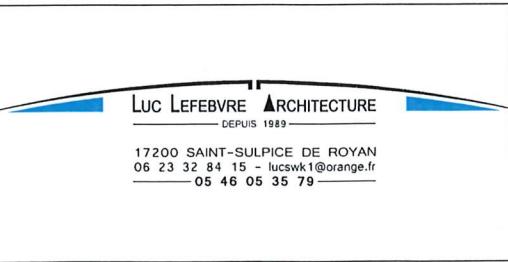

Phase du projet	
ESQ	DCE
APD	EXE
PC	DOE


Plans de situation
Echelle:
Date: 19/09/23
Repère: PC 1 / AT 2



**NOTA :**

- Fondations déterminées après sondage de sol
- Ces plans ne sont pas des plans d'exécutions
- Mesure de côte interdite sur plan

<b>Projet :</b>	<b>Maître d'ouvrage :</b>	 <p><b>GOUEDO</b> Conceptions &amp; expertises E.U.R.L.</p> <p>143 rue de Montmoreau - 16000 ANGOULEME Tél : 05 45 25 44 48 - olivie.gouedo@orange.fr Codef : 23104X</p>	 <p><b>LUC LEFEBVRE ARCHITECTURE</b> DEPUIS 1989</p> <p>17200 SAINT-SULPICE DE ROYAN 06 23 32 84 15 - lucswk1@orange.fr 05 46 05 35 79</p>	<b>Phase du projet</b>	<b>Plan de masse</b>
<b>Construction d'une résidence séniors composée de 8 logements T2 et d'une salle d'activités commune</b>	Mairie d'AUSSAC-VADALLE 61 rue de la République 16560 Aussac-Vadalle			ESQ DCE APD EXE PC DOE	Echelle: 1 : 500 Date: 19/09/23 Repère: PC 2 / AT 4
Rue de la République 16560 Aussac-Vadalle					

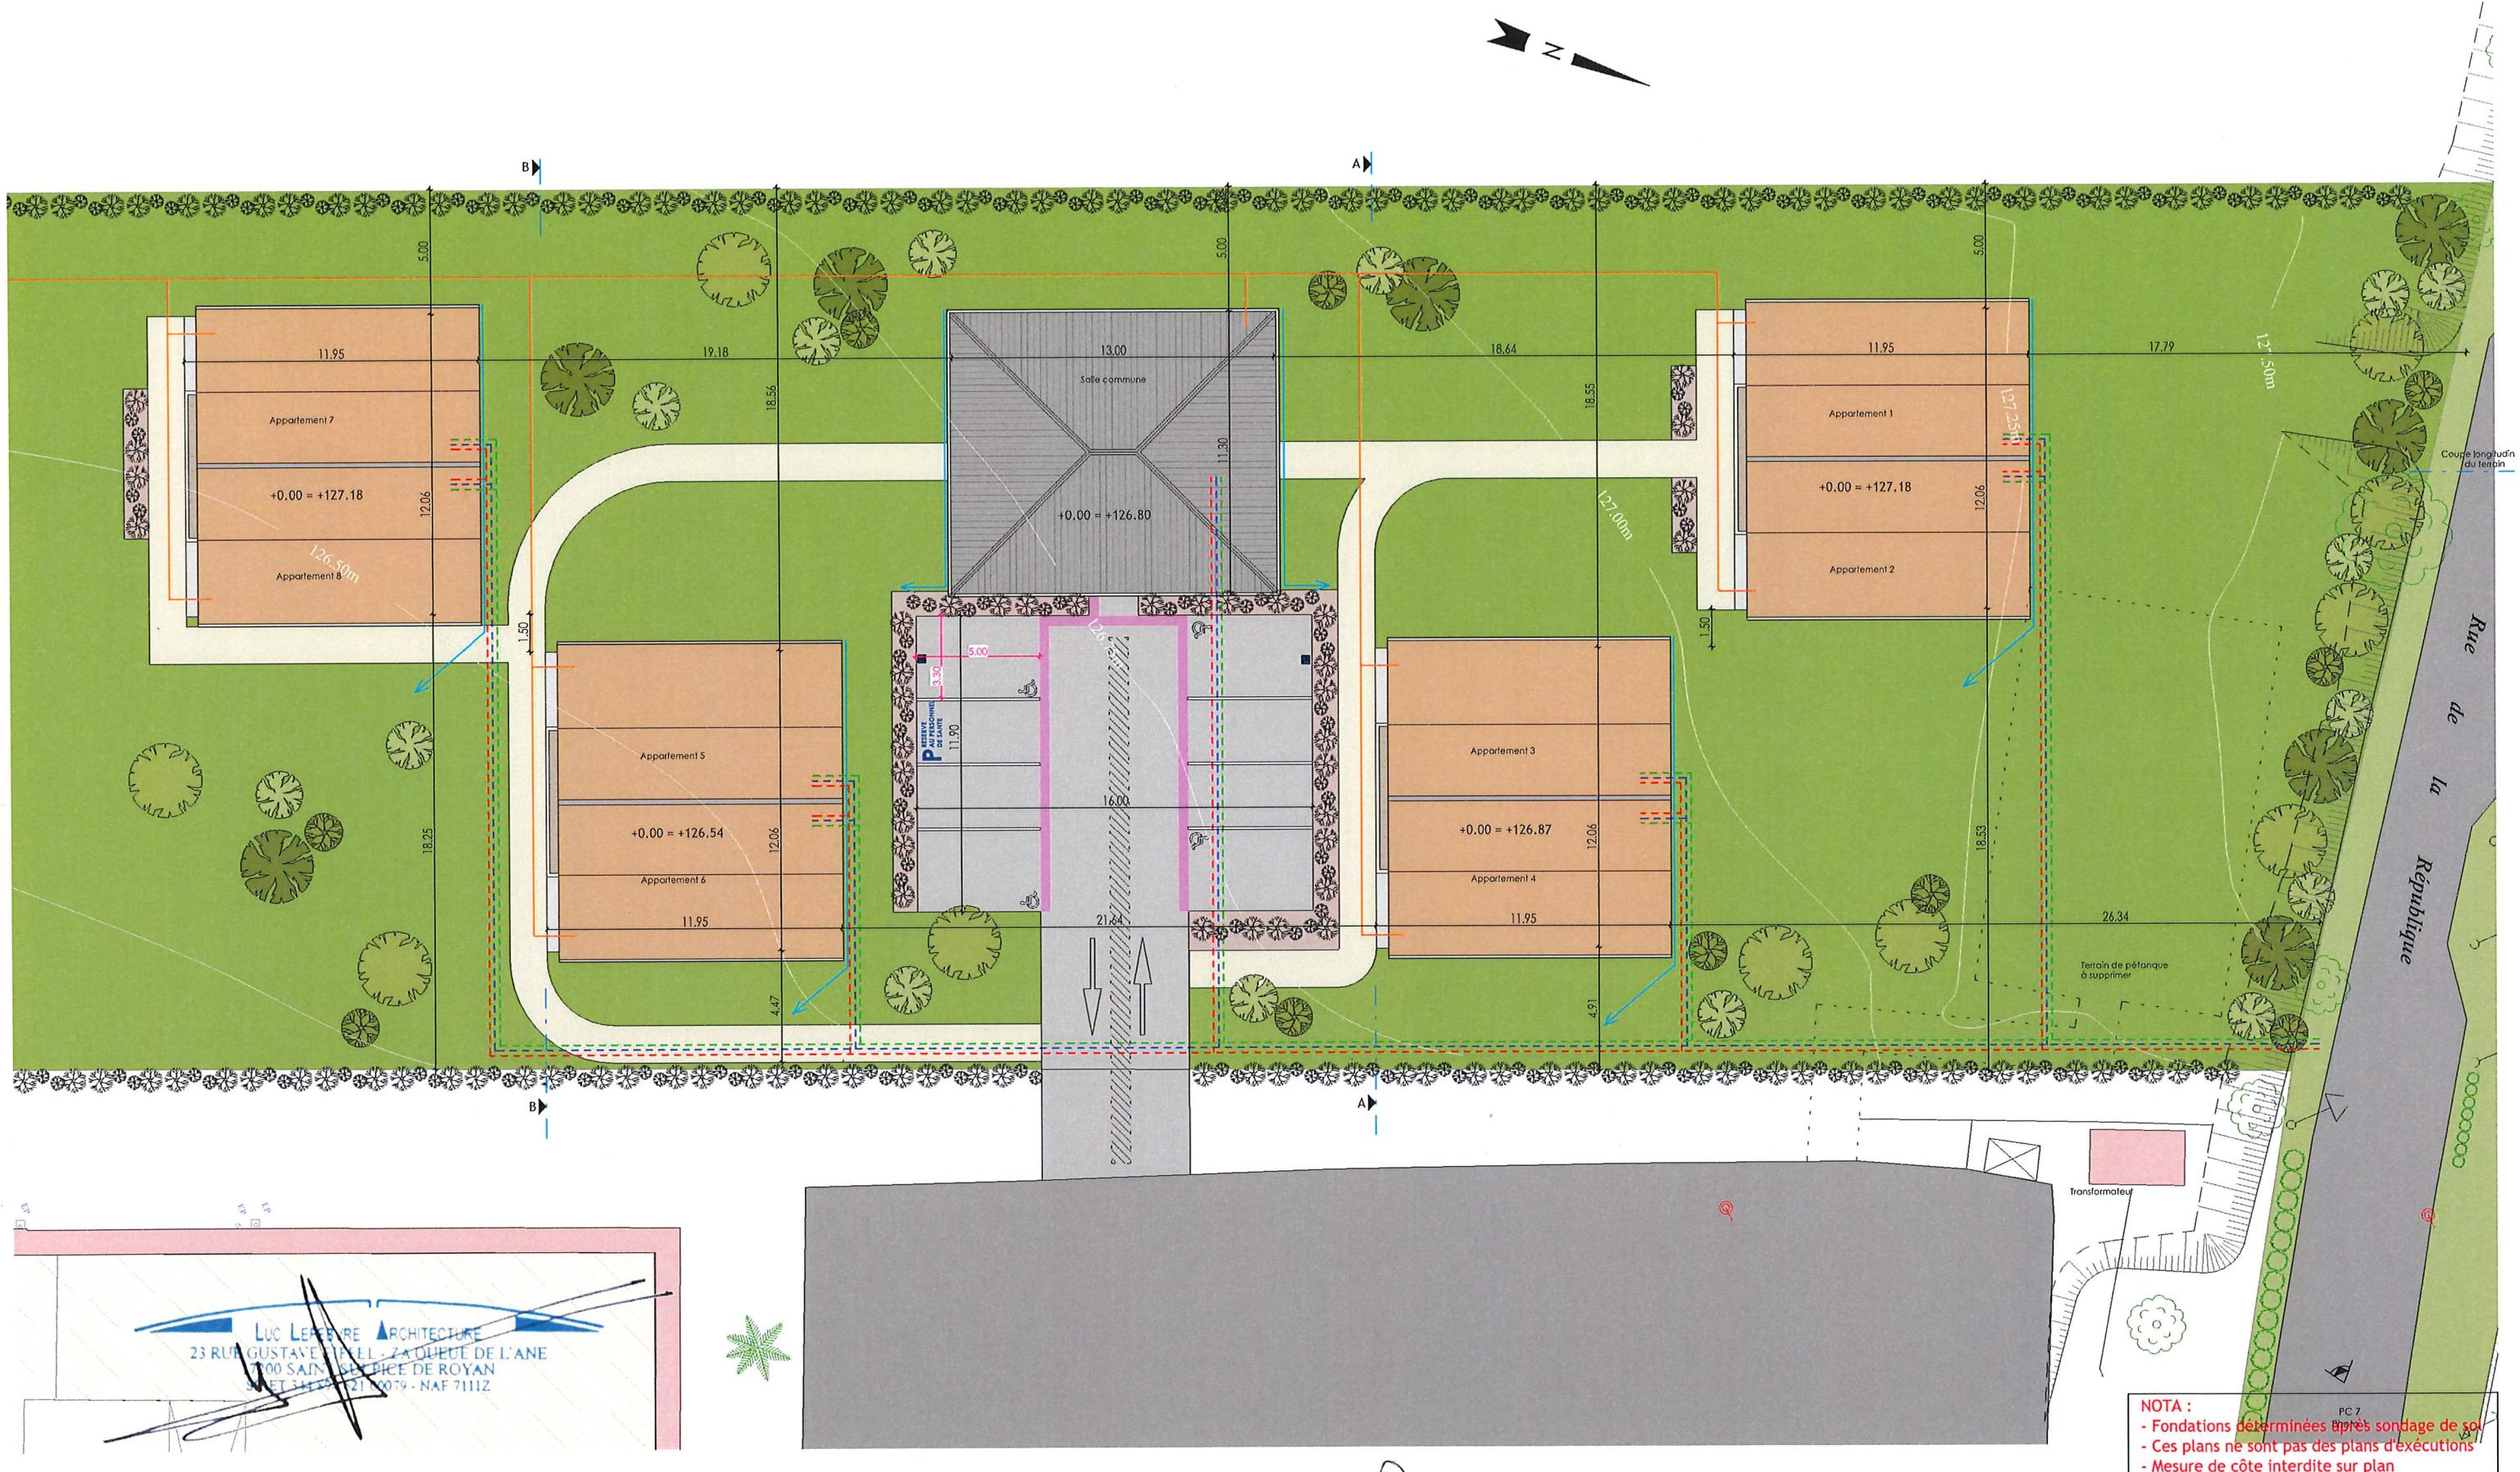

Projet :
<b>Construction d'une résidence séniors composée de 8 logements T2 et d'une salle d'activités commune</b>
Rue de la République 16560 Aussac-Vadalle

#### Maître d'ouvrage :

Mairie d'AUSSAC-VADALLE  
61 rue de la République  
16560 Aussac-Vadalle




LUC LEFEBVRE ARCHITECTURE  
DEPUIS 1989  
16560 SAINT-SULPICE DE ROYAN  
06 23 32 84 15 - lucswk1@orange.fr  
05 46 05 35 79

Phase du projet	
ESQ	DCE
APD	EXE
PC	DOE

#### Plan de masse

Echelle:	1 : 250
Date:	19/09/23
Repère:	PC 2.1

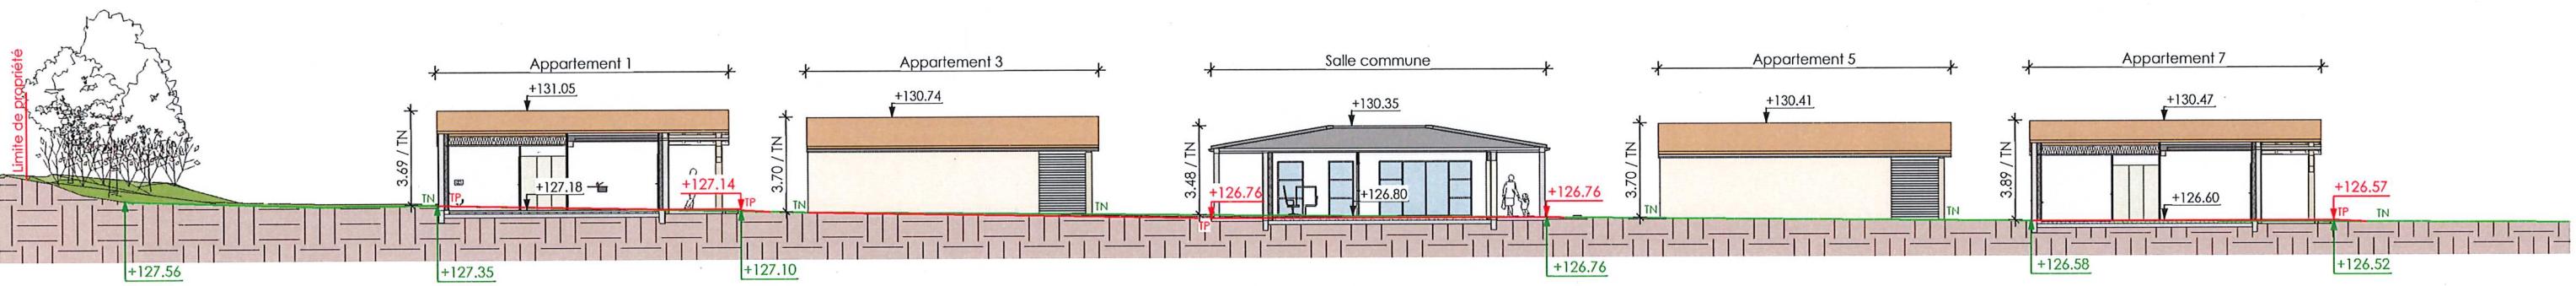

**LUC LEFEBVRE ARCHITECTURE**  
23 RUE GUSTAVE EIFFEL - 17200 SAINT-SULPICE DE ROYAN  
TÉL 33 11 79 - 05 46 00 07 79 - NAF 7111Z

**NOTA :**  
 - Fondations déterminées après sondage de sol  
 - Ces plans ne sont pas des plans d'exécutions  
 - Mesure de côte interdite sur plan



Projet :
<b>Construction d'une résidence séniors composée de 8 logements T2 et d'une salle d'activités commune</b> Rue de la République 16560 Aussac-Vadalle

Maître d'ouvrage :
Mairie d'AUSSAC-VADALLE 61 rue de la République 16560 Aussac-Vadalle



LUC LEFEBVRE ARCHITECTURE	
DEPUIS 1989	17200 SAINT-SULPICE DE ROYAN 06 23 32 84 15 - lucsw1@orange.fr 05 46 05 35 79

Phase du projet	Coupe longitudinale du terrain	
ESQ	DCE	
APD	EXE	
PC	DOE	
Echelle:	1 : 250	
Date:	19/09/23	
Repère:	PC 3	

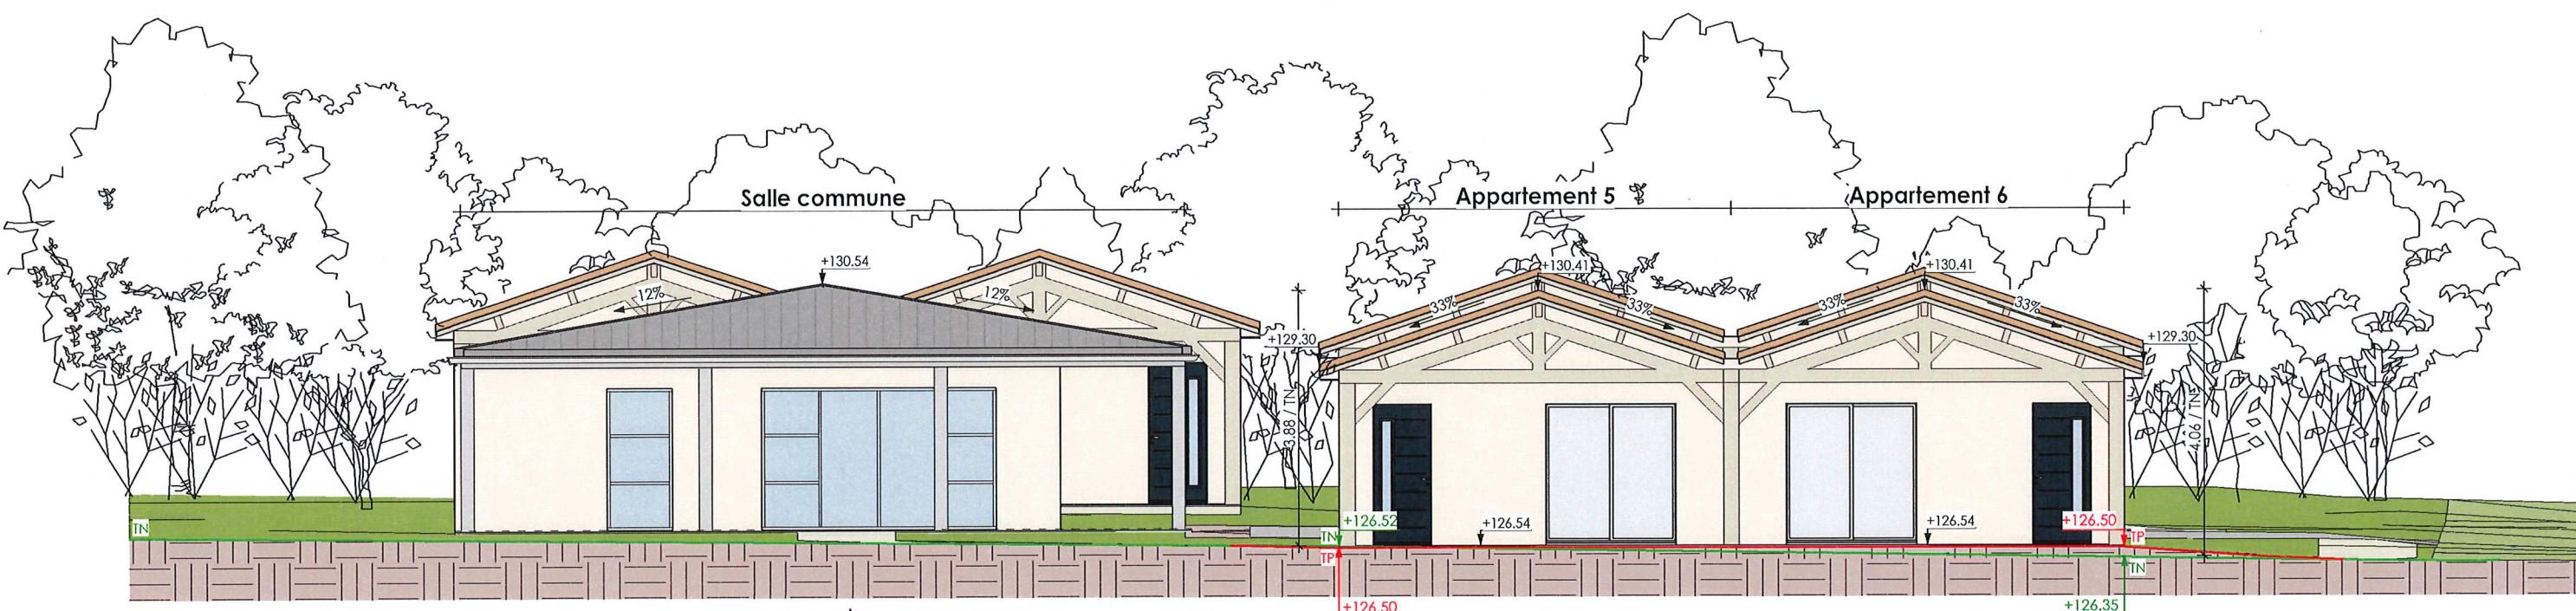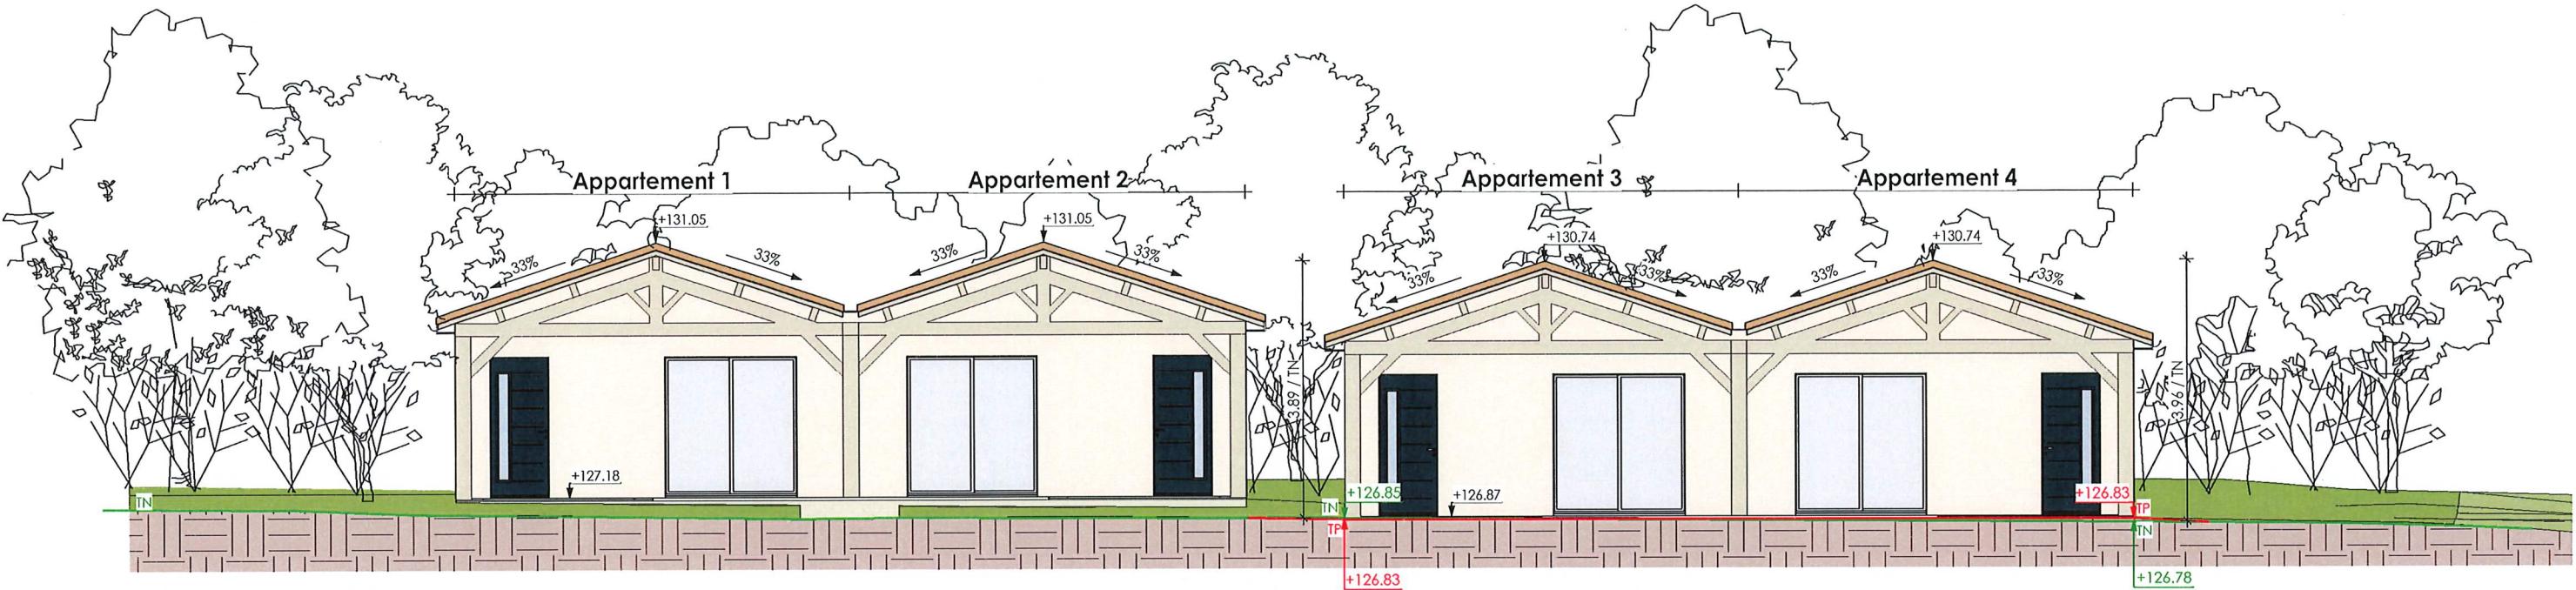

Coupe transversale BB  
Ech : 1 : 100

**LUC LEFEBVRE ARCHITECTURE**  
23 RUE GUSTAVE EIFFEL - ZA QUÉBEC DE L'ANE  
17200 SAINT-SULPICE DE ROYAN  
SIRET 341912100079 - NAF 7111Z

**NOTA :**  
- Fondations déterminées après sondage de sol  
- Ces plans ne sont pas des plans d'exécutions  
- Mesure de côte interdite sur plan

Projet :
<b>Construction d'une résidence séniors composée de 8 logements T2 et d'une salle d'activités commune</b> Rue de la République 16560 Aussac-Vadalle

**Maître d'ouvrage :**

Mairie d'AUSSAC-VADALLE  
61 rue de la République  
16560 Aussac-Vadalle



**LUC LEFEBVRE ARCHITECTURE**  
DEPUIS 1989  
17200 SAINT-SULPICE DE ROYAN  
06 23 32 84 15 - lucswk1@orange.fr  
05 46 05 35 79

ESQ	DCE
APD	EXE
PC	DOE

Coupes transversales du terrain	
Echelle:	1 : 100
Date:	19/09/23
Repère:	PC 3.1

## Résidence séniors d'Aussac-Vadalle

### NOTE DE PRÉSENTATION :

#### 1. Etat Initial du Terrain et de ses abords :

Le terrain d'assiette est situé sur la commune d'Aussac-Vadalle. Le terrain est desservi par la rue de la République.

L'environnement proche résidentiel est composé de constructions traditionnelles et de la salle polyvalente à l'Est.

Le terrain se déploie en pente faible du Nord-Ouest au Sud-Est. Cette parcelle est arborée, les haies existantes seront conservées sur les limites séparatives Ouest et Est, les arbres existants seront conservés sur la limite de propriété Nord, le long de la rue de la République.

Le terrain est actuellement vide de toute construction.

#### 2. Présentation du Projet :

La commune d'Aussac Vadalle s'est inscrite depuis une trentaine d'années, dans une politique de rénovation patrimoniale, afin de maintenir un cadre de vie qualitatif pour la population présente depuis plusieurs générations, mais aussi afin d'en accueillir de nouvelles.

De nombreux projets ont vu le jour. Tout d'abord, pour bien entretenir la commune il fallait un bel outil, la construction d'un atelier municipal a donc été fait.

L'acquisition d'immeubles vacants a permis la création de logements locatifs.

Dans un projet plus ambitieux la construction d'une salle polyvalente, puis l'extension de la mairie et enfin un nouveau restaurant scolaire.

Le tout prenant une totale cohérence et finalité avec l'aménagement du bourg de Vadalle. Outre le fait d'embellir le bourg, ces travaux ont permis de sécuriser en repensant le plan de déplacement donnant la priorité aux piétons.

Aujourd'hui, afin d'apporter des services au cœur de l'ensemble des bourgs annexes, mais aussi afin de poursuivre la réhabilitation de son patrimoine bâti, la Mairie d'Aussac Vadalle souhaite aménager une résidence séniors composée de 8 logements, destinés à des personnes âgées relativement autonomes, seules ou en couple, qui ne peuvent plus, ou qui ne veulent plus, habiter chez elles parce que leur logement est devenu inadapté, parce qu'elles souhaitent sortir de leur isolement, pour habiter dans un environnement plus sécurisé.

Ce sont des appartements privatifs, adaptés aux difficultés de mobilité que rencontrent les personnes âgées. Les résidents conserveront un espace personnel tout en profitant d'une vie en communauté. Une salle commune sera aménagée au cœur de la résidence, des animations et des activités pourront y être organisées. Les résidents pourront y recevoir des amis ou de la famille.

Les appartements de plain-pied seront entourés d'espaces verts, un jardin partagé sera proposé pour offrir un espace d'échanges entre résidents.

Le terrain d'assiette jouxte le terrain de la salle polyvalente, la partie Nord du terrain sera réservée pour la construction de la résidence séniors, un verger communal sera planté sur la partie Sud, il sera accessible à tous afin de valoriser l'espace public, il sera un lieu de sensibilisation à l'environnement et un refuge à la biodiversité.

L'accès à la résidence séniors et la salle polyvalente seront communs afin de sécuriser l'entrée et la sortie sur la rue de la République.

Les travaux seront répartis en deux tranches :

1<sup>ère</sup> tranche de travaux : construction de 4 logements T2 (appartements 1 à 4) et d'une salle commune

2<sup>ème</sup> tranche : construction de 4 logements T2 (appartements 5 à 8)

L'ensemble des logements respectera la RE2020.

- Un écran végétal sera réalisé le long de la rue de la République, une bande végétalisée sera plantée d'arbres à moyennes et hautes tiges, d'essences locales mélangées.

#### • Aménagements :

Le projet proposé est la conséquence de l'analyse globale faite, en relation avec l'ensemble des partenaires instructeurs, par un effet de « zoom » avant, commençant par les tracés paysagers, les formes urbaines avoisinantes et enfin le parcellaire et le bâti.

Le projet global a été étudié au préalable au regard de son implantation par rapport à l'entrée de ville, afin de s'harmoniser avec l'environnement résidentiel proche.

L'ensemble du projet, l'implantation et l'orientation du bâti ont été guidés par la topographie.

Les aires de stationnements seront réalisées en enrobé afin de faciliter les déplacements des personnes à mobilité réduite. Les stationnements seront dissimulés par une végétation, au profit d'une ambiance champêtre.

Une voie douce minérale en calcaire compacté sera aménagée pour relier l'aire de stationnement aux appartements et de la résidence séniors au bourg d'Aussac-Vadalle. Ils auront une largeur de 1.50 ml, la pente sera inférieure à 5% et ils seront repérés avec une signalisation par bandes podotactiles. L'éclairage des candélabres mis en place le long des cheminement sera de 20 lux.

Les appartements seront raccordés gravitairement au réseau d'assainissement individuel commun. Celui-ci sera dimensionné selon le projet d'ensemble, comprenant la construction des 8 appartements.

Suivant le rapport d'étude d'Hydro Invest, le dispositif de traitement sera composé d'une fosse toutes eaux de 14 m<sup>3</sup> et un filtre à sable vertical non drainé de 80 m<sup>2</sup>.

Les eaux pluviales privées seront récupérées dans une citerne enterrée pour l'arrosage des espaces verts et du jardin partagé, l'excédent sera résorbé sur le terrain.

Les constructions seront raccordées aux réseaux d'eau, d'électricité et de téléphone.

#### • Composition et Volumétrie des constructions :

Le bâti se compose de 4 bâtiments de 2 appartements chacun de volumétrie identique créant un quartier pavillonnaire en rez-de-chaussée simple.

Les volumes sont simples, les façades sont traitées en tenant compte des orientations urbaines et solaires.

#### • Traitement des clôtures, végétation et aménagements :


Un écran végétal sera réalisé le long de la rue de la République, en strates arborées à caractère naturel et composée d'essences diverses et adaptées aux expositions tels que : Chêne pubescent (voire chêne vert sur sol très superficiel en exposition sud), chêne pédonculé (haies), chêne sessile (bosquets), noyer commun, érable champêtre (voire érable de Montpellier sur sol très superficiel), tilleul, charme, fruitiers divers (alisier, forminal, merisier, cormier, poirier et pommier sauvages), clone « résistant » de l'orme champêtre, châtaignier.

Les stationnements seront dissimulés par une végétation, au profit d'une ambiance champêtre, ces espaces végétalisés seront traités en strates arbustives afin de créer des zones complémentaires à caractère naturel, et composées de : Noisetier, charme, sureau, aubépine, églantier, prunellier, ajonc d'Europe (argile décarbonatée), viorne, aubier et lantane, troène commun ; cornouiller sanguin, genévrier commun, bordaine, camérisier à balais, chèvrefeuille, buis, fusain d'Europe, houx, if, groseillier commun, cerisier Ste Lucie, néflier, cognassier, épine vinette, etc.

Une noue drainante sera mise en place sous la voirie pour le traitement des eaux pluviales.

L'ensemble de la surface dite « terre pleine » (zone non aménagée) sera enherbée.

**NOTA :**  
 - Fondations déterminées après sondage de sol  
 - Ces plans ne sont pas des plans d'exécutions  
 - Mesure de côte interdite sur plan

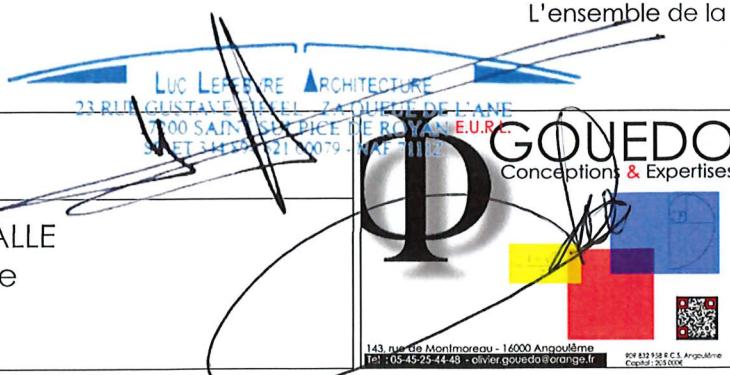Projet :	Maître d'ouvrage :	Phase du projet	Notice						
<b>Construction d'une résidence séniors composée de 8 logements T2 et d'une salle d'activités commune</b> Rue de la République 16560 Aussac-Vadalle	 Mairie d'AUSSAC-VADALLE 61 rue de la République 16560 Aussac-Vadalle	<table border="1"> <tr> <td>ESQ</td><td>DCE</td></tr> <tr> <td>APD</td><td>EXE</td></tr> <tr> <td>PC</td><td>DOE</td></tr> </table>	ESQ	DCE	APD	EXE	PC	DOE	Echelle: Date: 19/09/23 Repère: PC 4
ESQ	DCE								
APD	EXE								
PC	DOE								

- Signalétique routière :**

Une attention particulière sera apportée au bon fonctionnement de la circulation avec l'aménagement de signalisation routière :

- . marquage au sol + panneau « cédez le passage », à la sortie de la résidence,
- . une place de stationnement sera réservée aux intervenants,
- . la signalisation du parking et de l'accès de la salle polyvalente seront conservés.

- Matériaux et couleurs :**

Les constructions de plein-pied seront réalisées en agglomérés de béton.  
Les murs seront enduits dans les tons beige, finition gratté fin.

La couverture à deux pans, sera réalisée en tuiles de terre cuite demi-rondes, de teintes mélangées.  
Les gouttières demi-rondes et les descentes d'eau pluviales seront en aluminium.

Les menuiseries seront réalisées en aluminium gris clair, de dimensions verticales.  
L'occultation des baies et fenêtres seront réalisées par des volets roulants intégrés à la structure et non visibles de l'extérieur. Ils seront de couleur identique aux menuiseries.  
Les portes d'entrée seront en aluminium, les teintes sont à déterminer.

- Traitement des espaces libres :**

Les voies sont régulières et s'adaptent aux inflexions du terrain et au déplacement des personnes à mobilité réduite.

Les matériaux : Les matériaux de revêtement seront en accord avec les teintes dominantes naturellement présentes dans le paysage avoisinant.

Les surfaces non bâties des parcelles seront engazonnées et plantées d'arbres à hautes tiges et d'arbustes d'essences locales voir paragraphe ("Traitement des clôtures, végétation et aménagements")

- Réseaux :**

L'éclairage des voies se fera par des candélabres. Les cheminements piétons seront balisés, de l'aire de stationnement jusqu'aux appartements.

Les constructions seront raccordées aux réseaux d'eau, électricité et téléphone.

- Divers :**

La voirie de la salle polyvalente est adaptée au passage des véhicules de secours et des véhicules de ramassage des ordures ménagères.


Une aire de stockage des conteneurs des ordures ménagères sera aménagée à proximité de l'aire de stockage existante de la salle polyvalente afin de réduire leur impact visuel.

Ainsi réalisé, le projet s'intègrera dans son environnement, par son aspect architectural, les matériaux et les couleurs choisis, il s'insérera au mieux dans le paysage.




**NOTA :**  
 - Fondations déterminées après sondage de sol  
 - Ces plans ne sont pas des plans d'exécutions  
 - Mesure de côte interdite sur plan

Projet :	Maître d'ouvrage :	Phase du projet	Notice						
<b>Construction d'une résidence séniors composée de 8 logements T2 et d'une salle d'activités commune</b> Rue de la République 16560 Aussac-Vadalle	Mairie d'AUSSAC-VADALLE 61 rue de la République 16560 Aussac-Vadalle	<table border="1"> <tr> <td>ESQ</td><td>DCE</td></tr> <tr> <td>APD</td><td>EXE</td></tr> <tr> <td>PC</td><td>DOE</td></tr> </table>	ESQ	DCE	APD	EXE	PC	DOE	Echelle:
ESQ	DCE								
APD	EXE								
PC	DOE								
			Date: 19/09/23						
			Repère: PC 4.1						

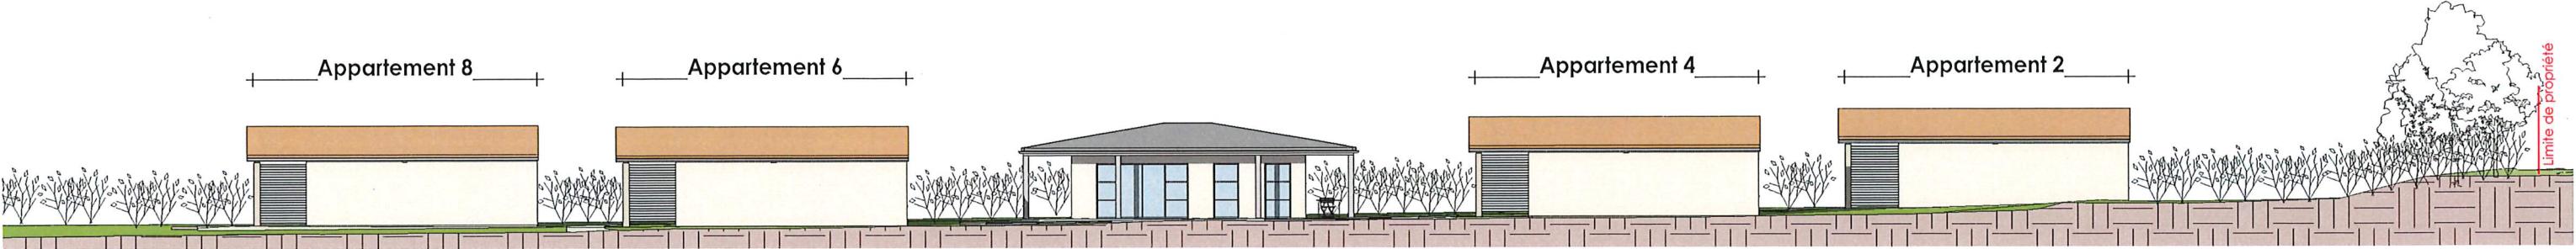


Façade Est

Ech : 1 : 250

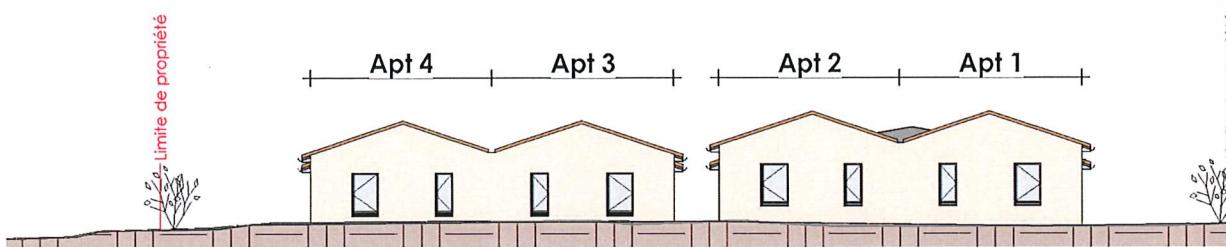


Façade Nord

Ech : 1 : 250

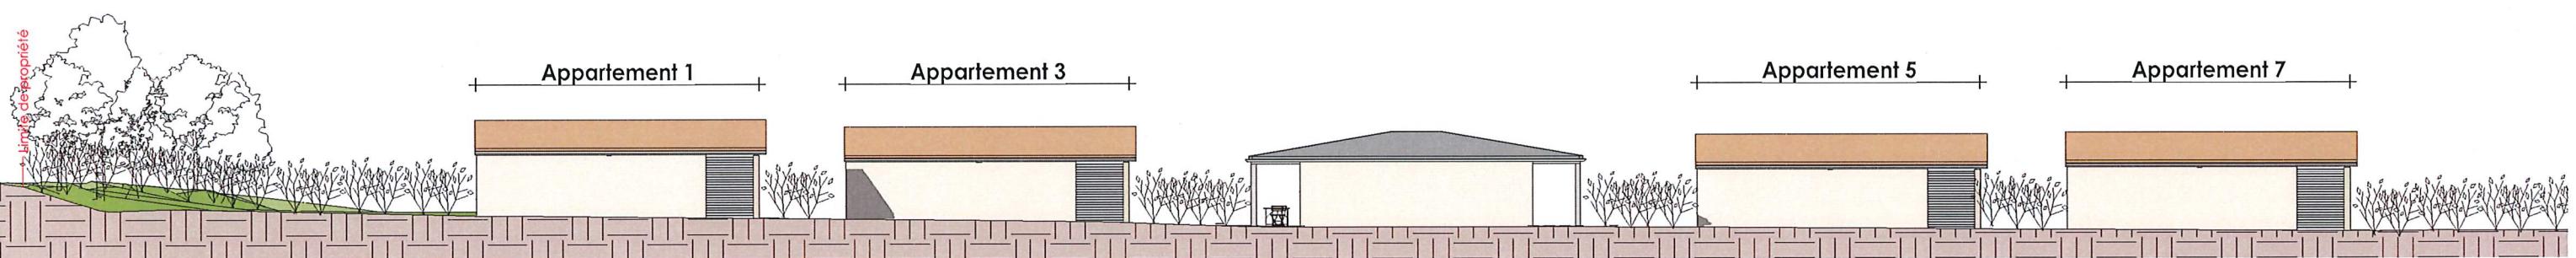

Façade Ouest

Ech : 1 : 250

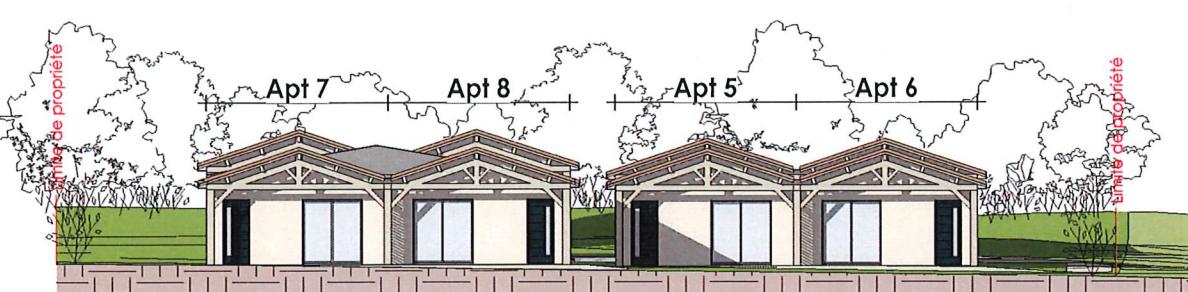

Façade Sud

Ech : 1 : 250





LUC LEFEBVRE ARCHITECTURE  
23 RUE GUSTAVE EIFFEL - ZA QUÉUE DE L'ANE  
17200 SAINT-SULPICE DE ROYAN  
SIRET 341472100079 - NAF 7111Z

**NOTA :**  

- Fondations déterminées après sondage de sol
- Ces plans ne sont pas des plans d'exécutions
- Mesure de côte interdite sur plan


Projet :
<b>Construction d'une résidence séniors composée de 8 logements T2 et d'une salle d'activités commune</b> Rue de la République 16560 Aussac-Vadalle

Maître d'ouvrage :
Mairie d'AUSSAC-VADALLE 61 rue de la République 16560 Aussac-Vadalle

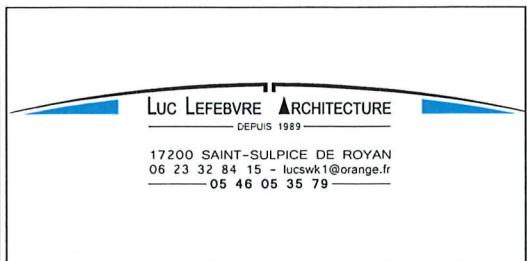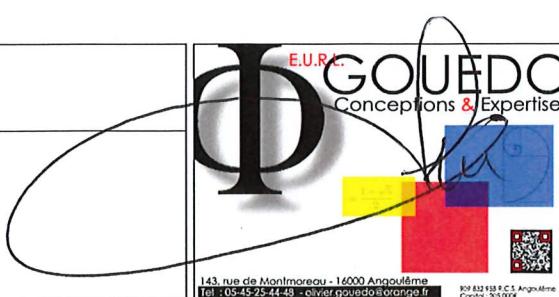


Phase du projet	Façades				
ESQ	DCE	APD	EXE	(PC)	DOE
Echelle:	1 : 250				
Date:	19/09/23				
Repère:	PC 5				

Coupe AA  
Ech : 1:100

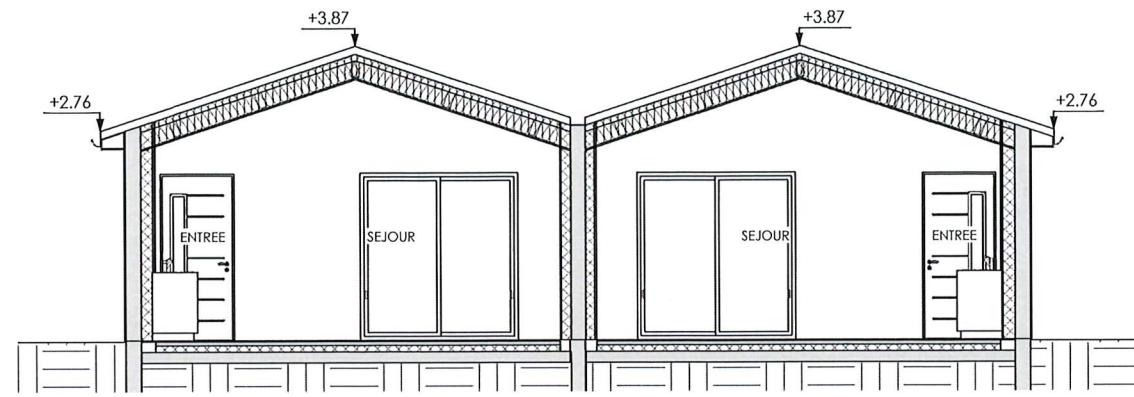

**APPARTEMENTS 1 et 2**  
SURFACE PLANCHER TOTALE : 88.80 m<sup>2</sup>  
SURFACE HABITABLE APPT 1: 43.44 m<sup>2</sup>  
SURFACE HABITABLE APPT 2: 43.44 m<sup>2</sup>

RDC  
Ech : 1:100

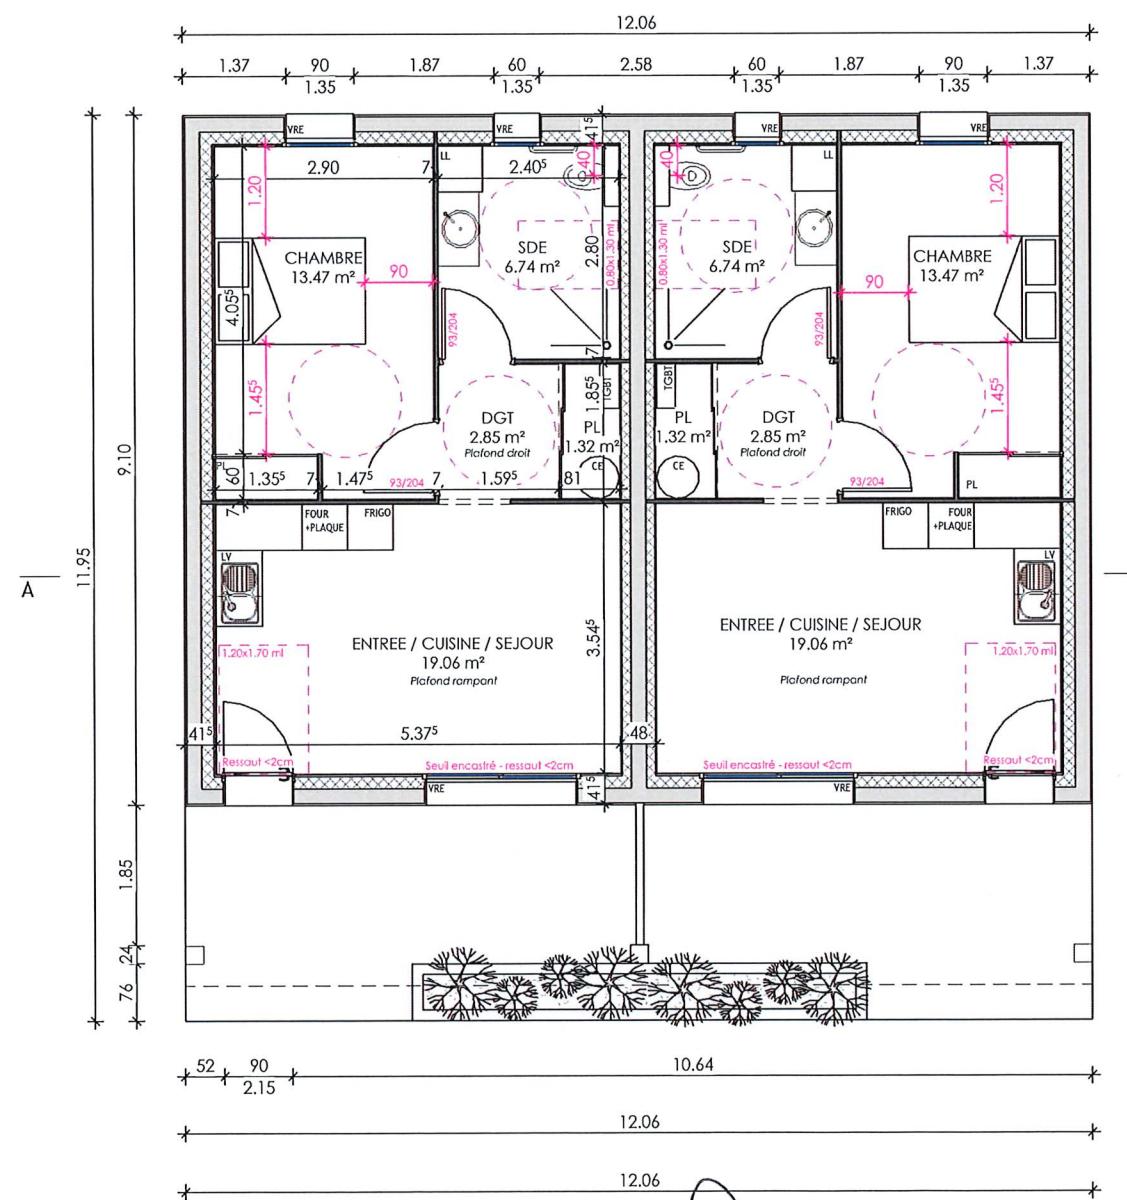


LUC LEFEBVRE ARCHITECTURE  
23 RUE GUSTAVE EIFFEL - 74 LA QUEUE DE L'ANE  
74100 SAINT-SULPICE DE ROYAN  
TÉL 04 50 42 00 79 - NAF 7111Z

**NOTA :**  
- Fondations déterminées après sondage de sol  
- Ces plans ne sont pas des plans d'exécutions  
- Mesure de côte interdite sur plan

Projet :
Construction d'une résidence séniors composée de 8 logements T2 et d'une salle d'activités commune


**Maître d'ouvrage :**

Mairie d'Aussac-Vadalle  
61 rue de la République  
16560 Ausac-Vadalle

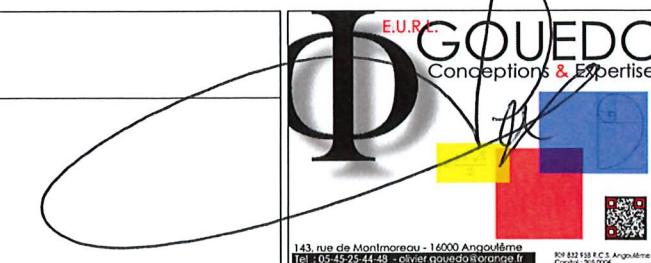


Phase du projet	
ESQ	DCE
APD	EXE
PC	DOE

Coupe - Vue en plan Appartements	
Echelle:	1 : 100
Date:	19/09/23
Repère:	PC

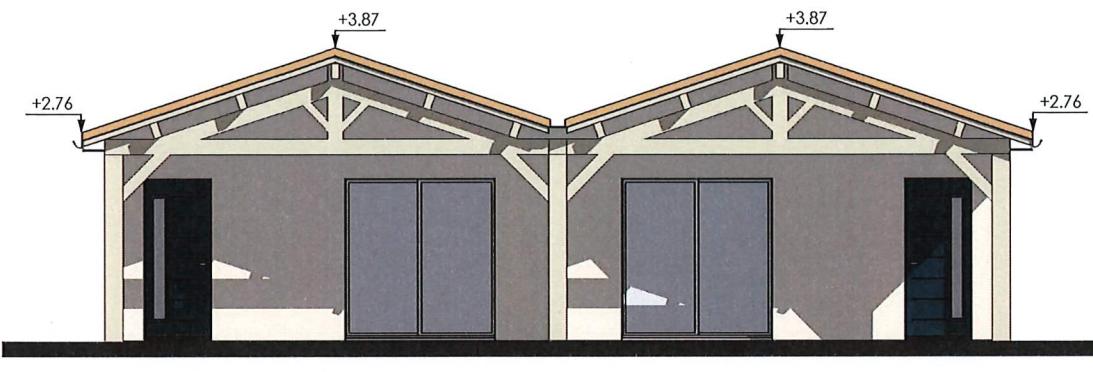


FACADE SUD

Ech : 1 : 100

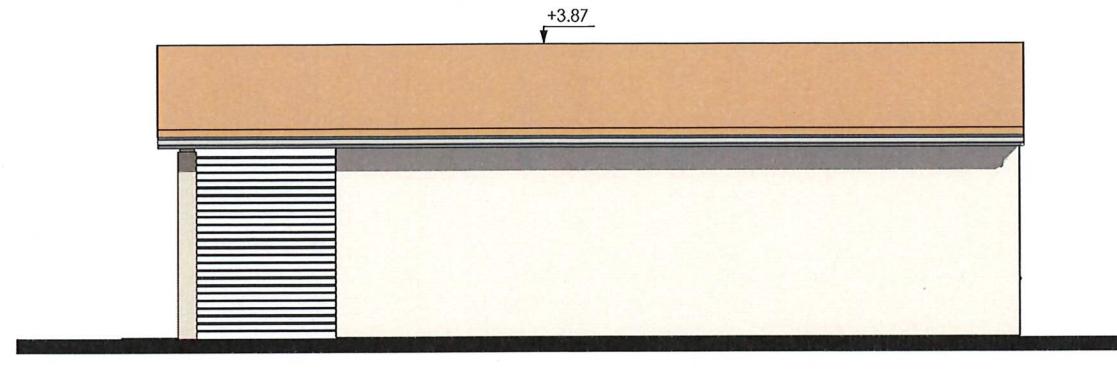


FACADE EST

Ech : 1 : 100

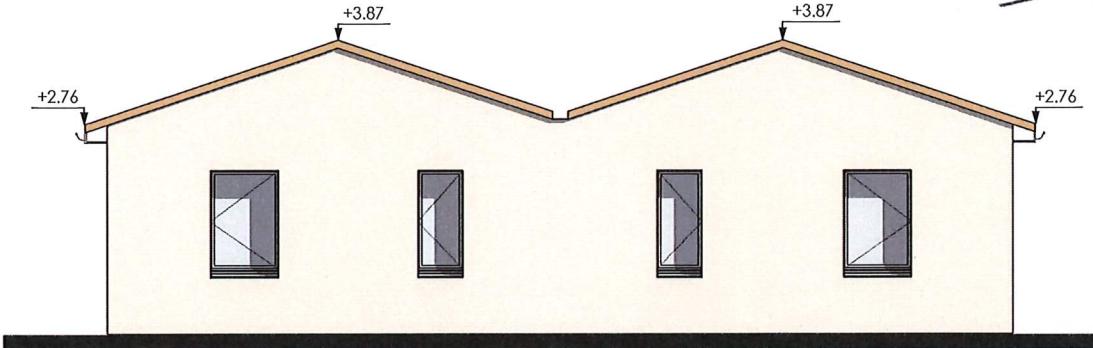

FACADE NORD

Ech : 1 : 100

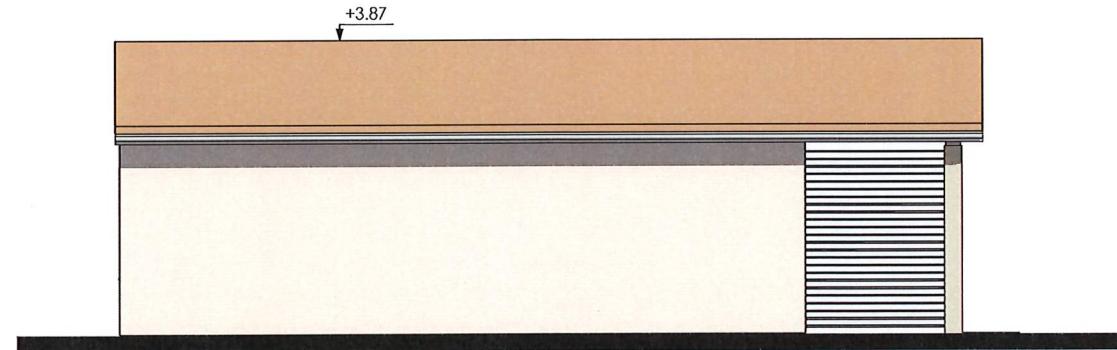

FACADE OUEST



Ech : 1 : 100

~~LUC LEFEBVRE ARCHITECTURE  
23 RUE GUSTAVE EIFFEL - ZA QUÉBEC DE L'ANE  
17200 SAINT-SULPICE DE ROYAN  
SIRET 342912100079 - NAF 7111Z~~

**NOTA :**  
 - Fondations déterminées après sondage de sol  
 - Ces plans ne sont pas des plans d'exécutions  
 - Mesure de côte interdite sur plan



Projet :
Construction d'une résidence séniors composée de 8 logements T2 et d'une salle d'activités commune

Maître d'ouvrage :
Mairie d'Aussac-Vadalle 61 rue de la République 16560 Ausac-Vadalle

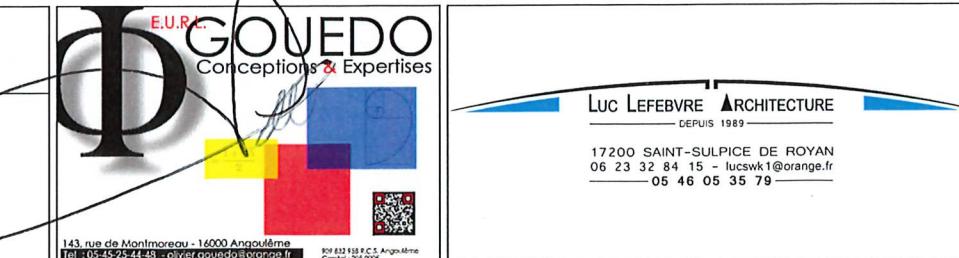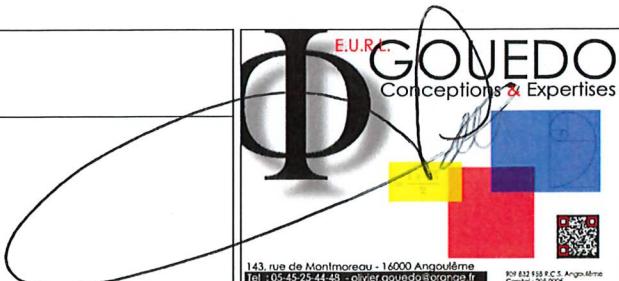

Phase du projet	
ESQ	DCE
APD	EXE
PC	DOE

Façades Appartements
Echelle: 1 : 100
Date: 19/09/23
Repère: PC 5

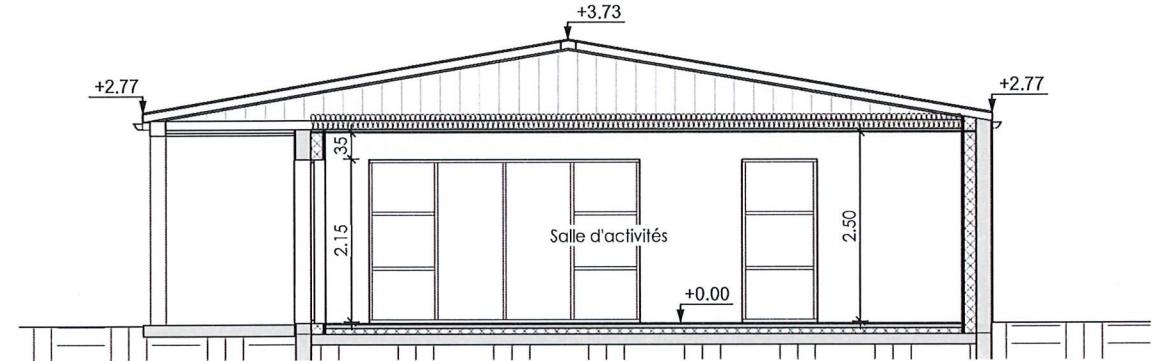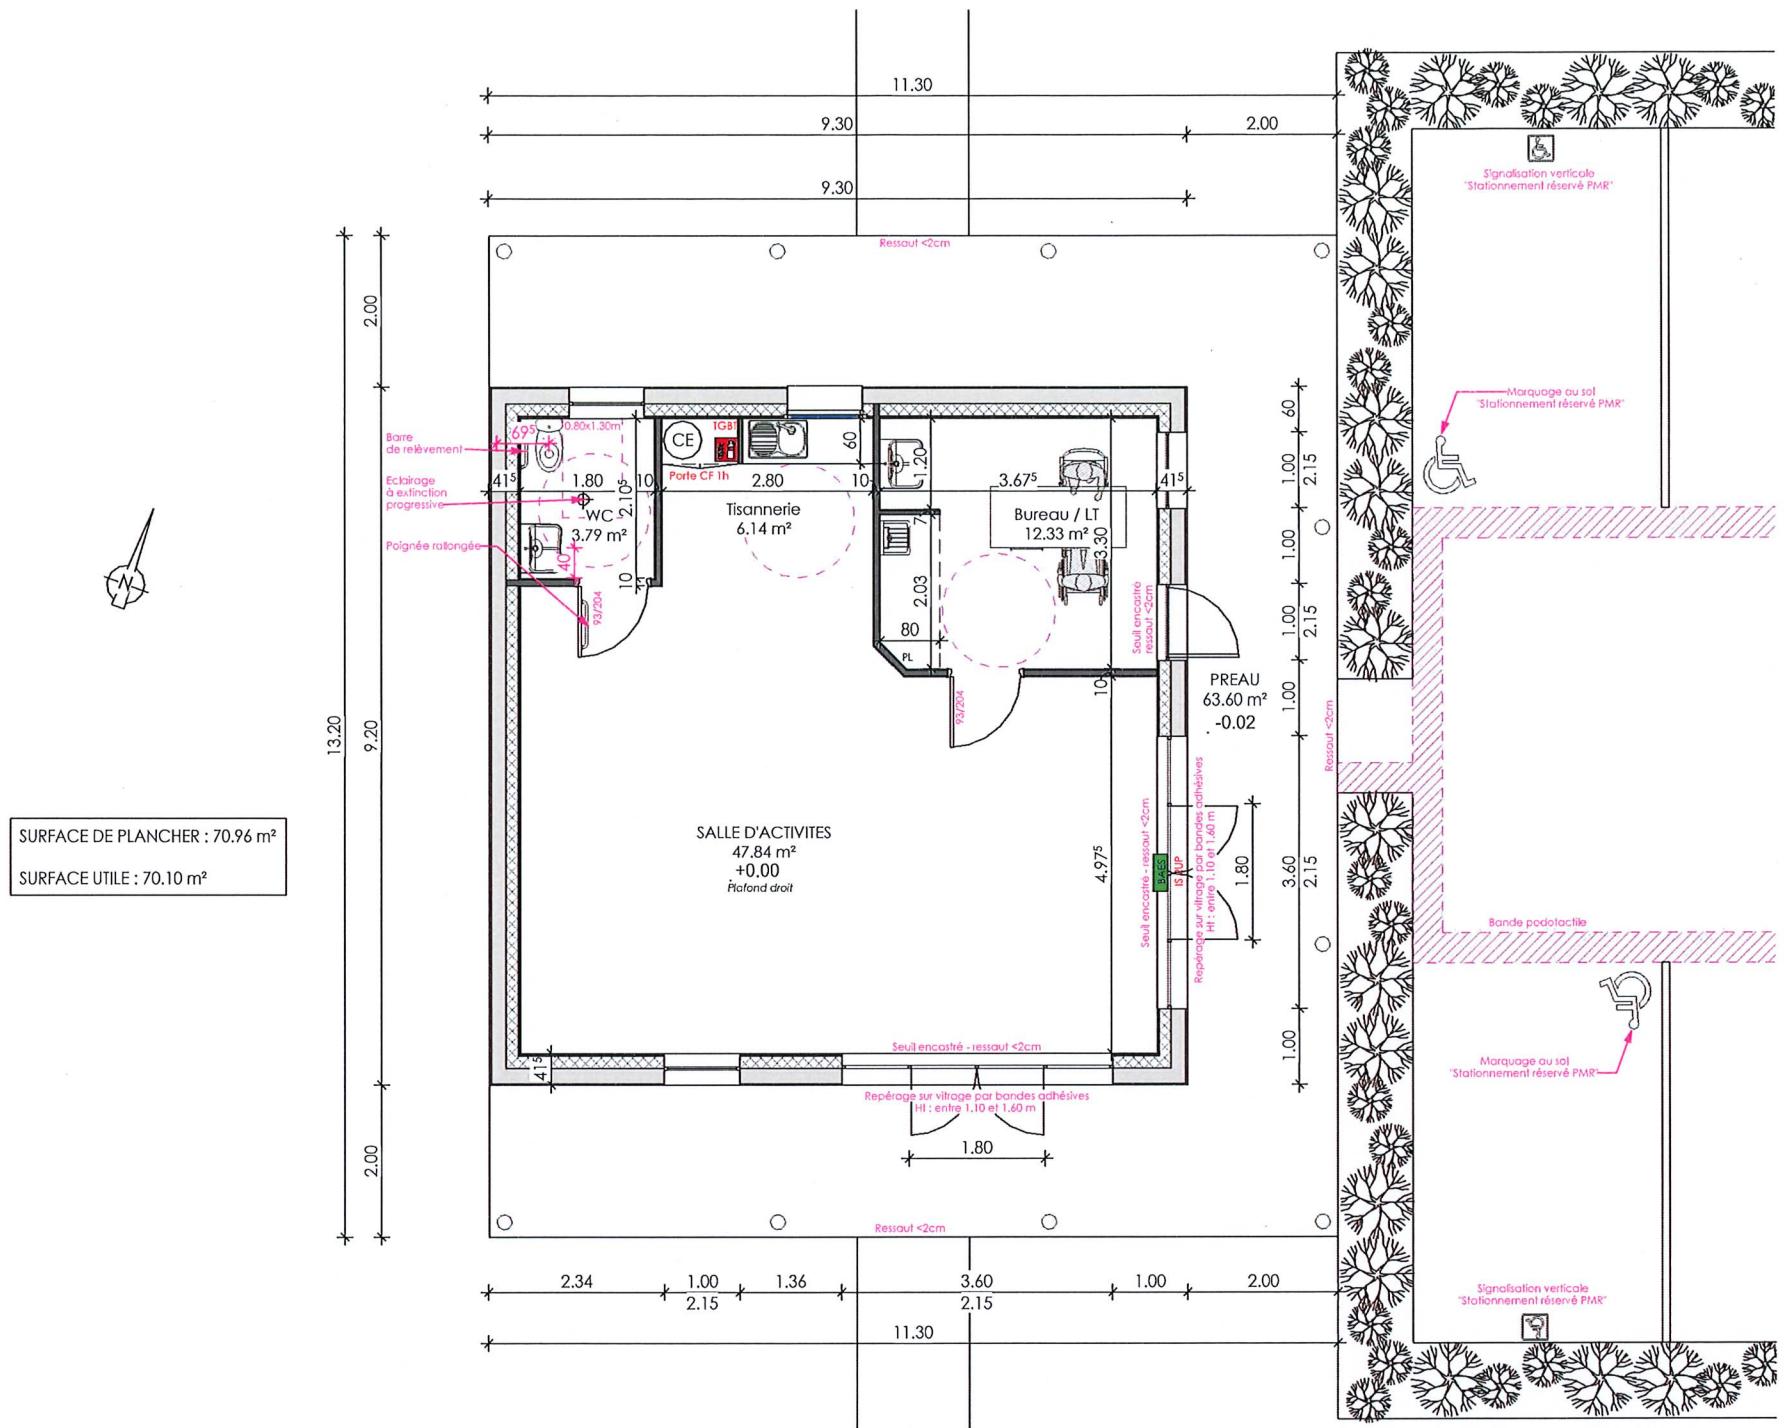


LUC LEFEBVRE ARCHITECTURE  
23 RUE GUSTAVE EIFFEL - 7A QUÉBEC DE L'ANE  
17200 SAINT-SULPICE DE ROYAN  
06 23 32 84 15 - lucswk1@orange.fr  
SIRET 3415912100079 - NAF 7111Z

#### Projet :

Construction d'une résidence séniors  
composée de 8 logements T2 et d'une salle  
d'activités commune

#### Maître d'ouvrage :

Mairie d'Aussac-Vadalle  
61 rue de la République  
16560 Ausac-Vadalle

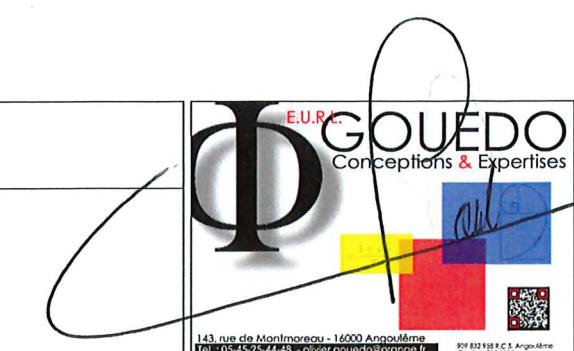

#### Phase du projet


ESQ	DCE
APD	EXE
PC	DOE

Vue en plan  
Salle d'activités

Echelle:	1 : 100
Date:	19/09/23
Repère:	PC / AT 8


**NOTA :**  

- Fondations déterminées après sondage de sol
- Ces plans ne sont pas des plans d'exécutions
- Mesure de côte interdite sur plan

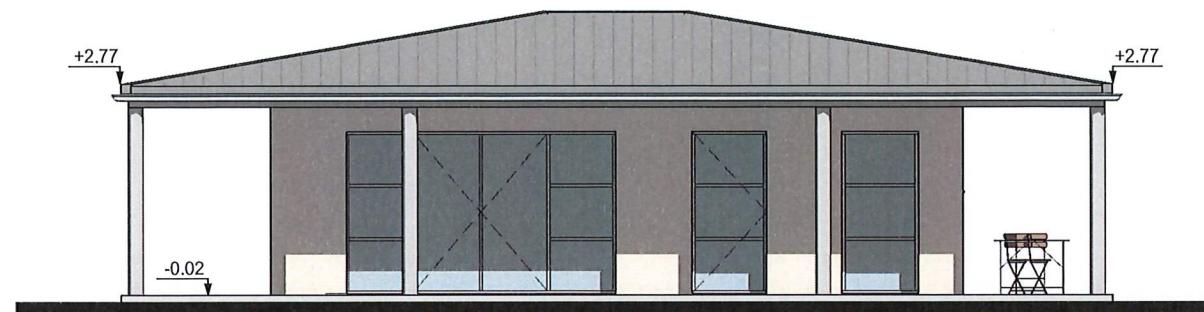

FACADE EST


Ech : 1:100

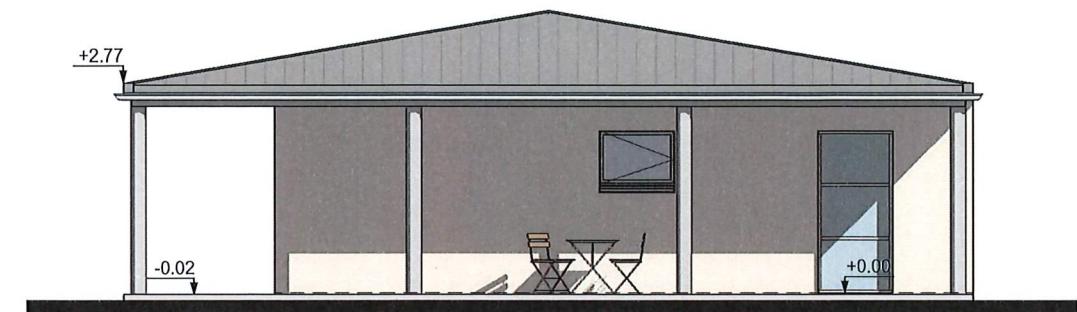

FACADE NORD


Ech : 1:100

~~LUC LEFEBVRE ARCHITECTURE  
23 RUE GUSTAVE EIFFEL - 17200 SAINT-SULPICE DE ROYAN  
06 23 32 84 15 - lucswk1@orange.fr  
SIRET N° 421 007 9 - NAF 7111Z~~

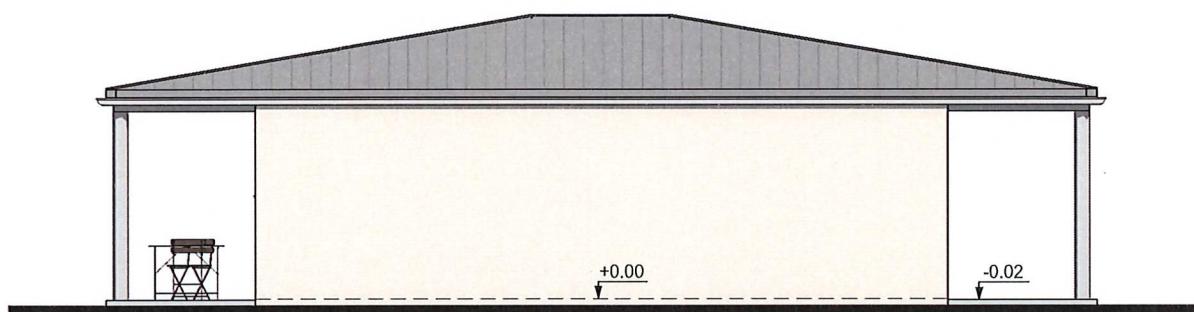

FACADE OUEST

Ech : 1:100

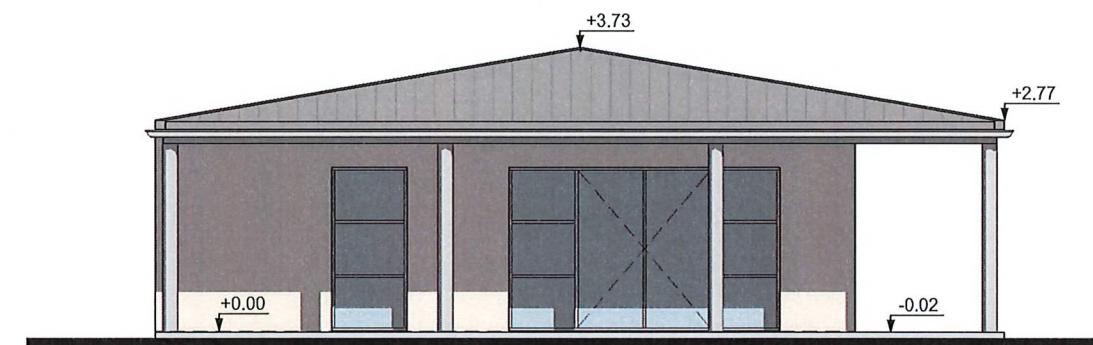

FACADE SUD



Ech : 1:100

**NOTA :**  

- Fondations déterminées après sondage de sol
- Ces plans ne sont pas des plans d'exécutions
- Mesure de côte interdite sur plan

Projet :
Construction d'une résidence séniors composée de 8 logements T2 et d'une salle d'activités commune

Maître d'ouvrage :
Mairie d'Aussac-Vadalle 61 rue de la République 16560 Ausac-Vadalle

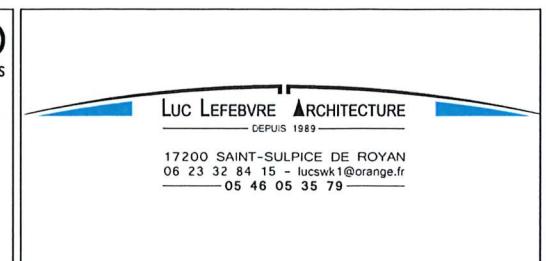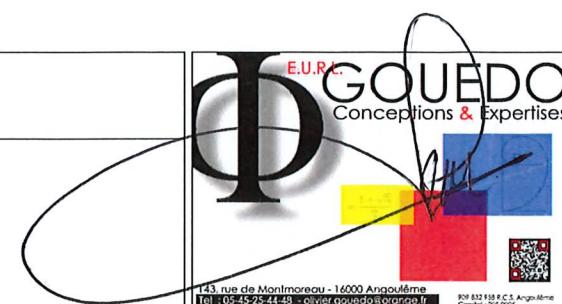

Phase du projet	
ESQ	DCE
APD	EXE
PC	DOE

Façades	Salle d'activités
Echelle:	1 : 100
Date:	19/09/23
Repère:	PC





**LUC LEFEBVRE ARCHITECTURE**  
23 RUE GUSTAVE EIFFEL - ZA QUETE DE L'ANE  
17200 SAINT-SULPICE DE ROYAN  
06 23 32 84 15 - lucswk1@orange.fr  
05 46 05 35 79 - NAF 7111Z

**NOTA :**  
 - Fondations déterminées après sondage de sol  
 - Ces plans ne sont pas des plans d'exécutions  
 - Mesure de côte interdite sur plan

<b>Projet :</b>
<b>Construction d'une résidence séniors composée de 8 logements T2 et d'une salle d'activités commune</b> Rue de la République 16560 Aussac-Vadalle

<b>Maître d'ouvrage :</b>
Mairie d'AUSSAC-VADALLE 61 rue de la République 16560 Aussac-Vadalle

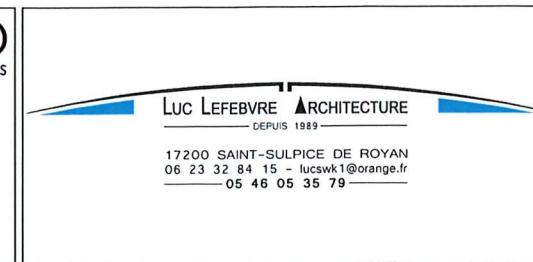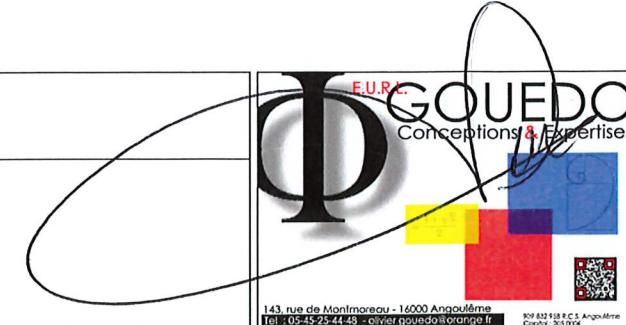

Phase du projet	Document graphique	
	ESQ	DCE
Echelle:		
Date:		19/09/23
Repère:		PC 6





LUC LEFEBVRE ARCHITECTURE  
23 RUE GUSTAVE EIFFEL - LA QUETE DE L'ANE  
17200 SAINT-SULPICE DE ROYAN  
06 23 32 84 15 - lucswk@orange.fr  
05 46 05 35 79 - NAF 7111Z

**NOTA :**  
 - Fondations déterminées après sondage de sol  
 - Ces plans ne sont pas des plans d'exécutions  
 - Mesure de côte interdite sur plan

Projet :
<b>Construction d'une résidence séniors composée de 8 logements T2 et d'une salle d'activités commune</b> Rue de la République 16560 Aussac-Vadalle

Maître d'ouvrage :
Mairie d'AUSSAC-VADALLE 61 rue de la République 16560 Aussac-Vadalle

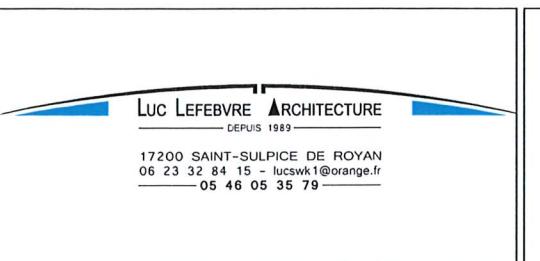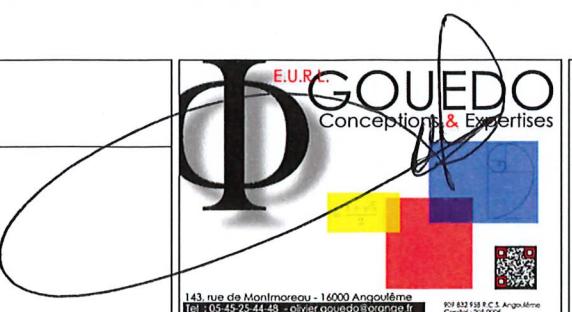

Phase du projet	Documents graphiques	
ESQ	DCE	
APD	EXE	
(PC)	DOE	
Echelle:		
Date:	19/09/23	
Repère:	PC 6.1	

PC 7 - Photo 1



PC 7 - Photo 2



PC 7 - Photo 3





LUC LEFEBVRE ARCHITECTURE  
23 RUE GUSTAVE EIFFEL - 71100 SAINT-SULPICE DE ROYAN  
SIRET 34144210079 - NAF 7111Z

**NOTA :**  
 - Fondations déterminées après sondage de sol  
 - Ces plans ne sont pas des plans d'exécutions  
 - Mesure de côte interdite sur plan

Projet :
<b>Construction d'une résidence séniors composée de 8 logements T2 et d'une salle d'activités commune</b> Rue de la République 16560 Aussac-Vadalle

Maître d'ouvrage :
Mairie d'AUSSAC-VADALLE 61 rue de la République 16560 Aussac-Vadalle

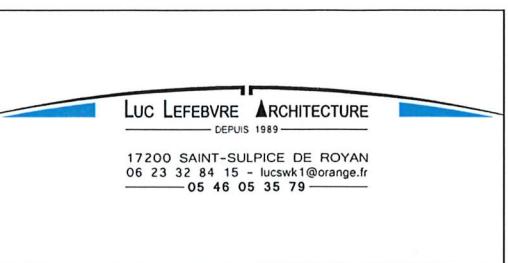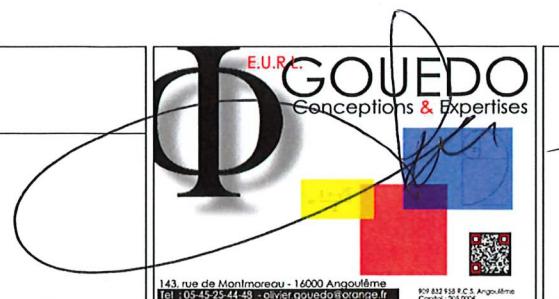

Phase du projet	
ESQ	DCE
APD	EXE
(PC)	DOE

Documents photographiques
Echelle:
Date: 19/09/23
Repère: PC 7 - PC 8