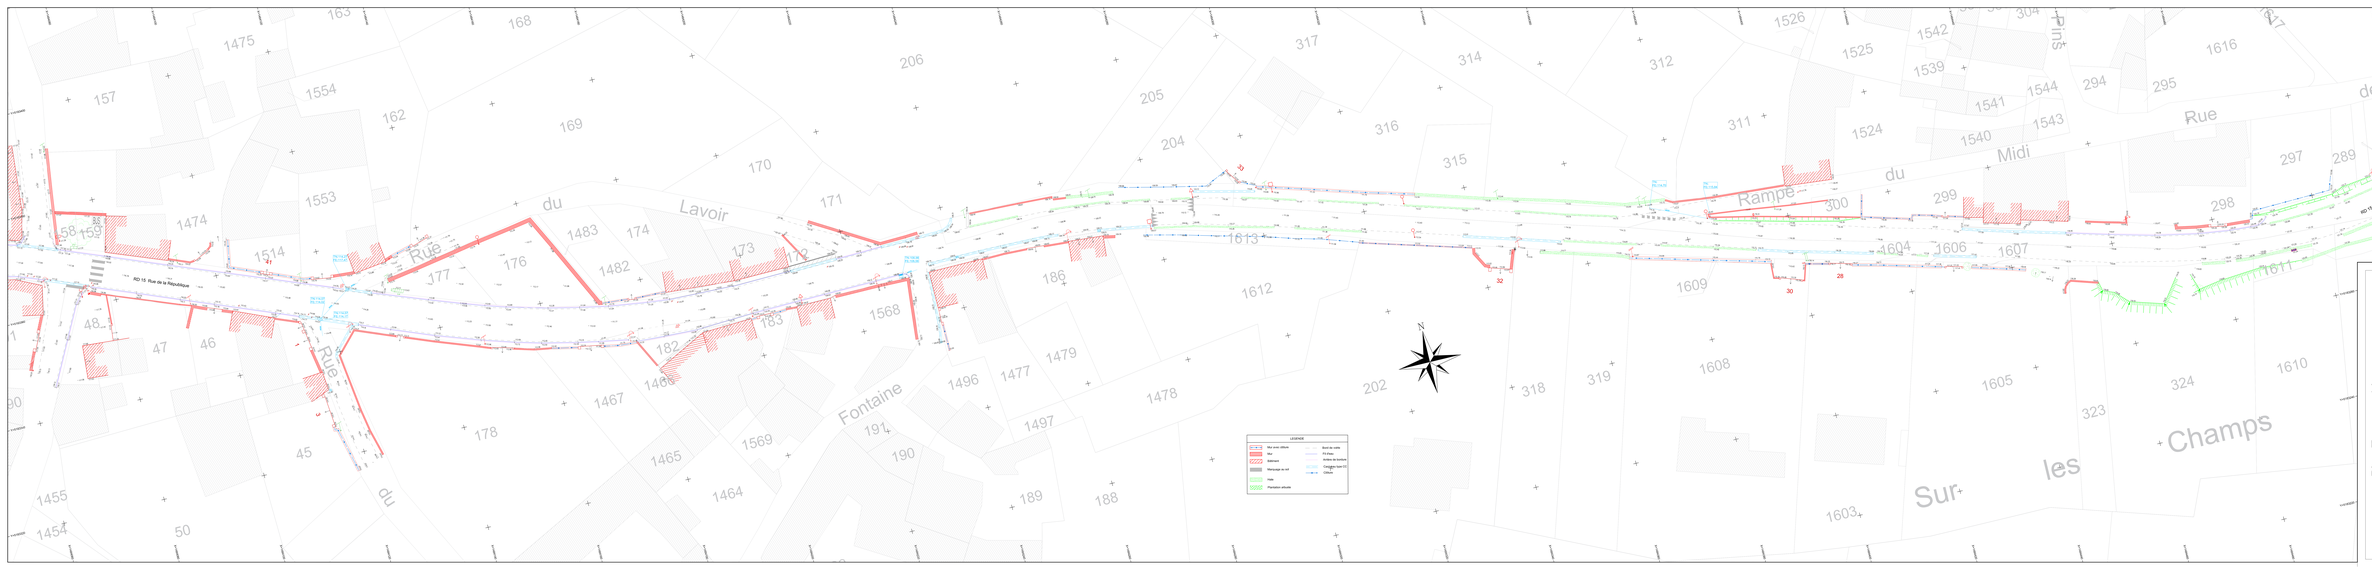

DEPARTEMENT DE LA CHARENTE

COMMUNE D'AUSSAC VADALLE

VADALLE

Echelle : 1/200

Planche N°2

Indice	Nom	Date	Objet de la modification

N° Dossier :	AFFGST200300	N° Plan :	01	N° Indice :	A

Lot de la Maîtrise Ouvrage :
Lot de Maîtrise : PPA Lot 1
Plan Maîtrise : LAT

Nom de la maîtrise :
Maîtrise Ouvrage : N° Voie :
Gestion : 2PTM Sud de Saintonne - Mise NRO : 0100AF

Signes de fond de plan géométrique :

Plan Topographique

Agence de l'Ain D'Eaugrise:
Zone 1 - 10, Avenue Marcel Bénédict
Tél : 05 64 11 11
gestion@aindeaugrise.com
www.gestion.com

Maître de l'Ouvrage
Gestion de l'Ain D'Eaugrise
Maître de l'Ouvrage
Gestion de l'Ain D'Eaugrise
Maître de l'Ouvrage
Gestion de l'Ain D'Eaugrise